



ИЗВАДКА
от действащ ПУП-ЗРП на 12-ти м.р. на гр. Варна, одобрен със Заповед № Г-26/12.06.1992г. на Кмета на Община Варна и КК, одобрена със Заповед № РД-18-98/10.11.2008г. на ИД на АГКК - М 1 : 500

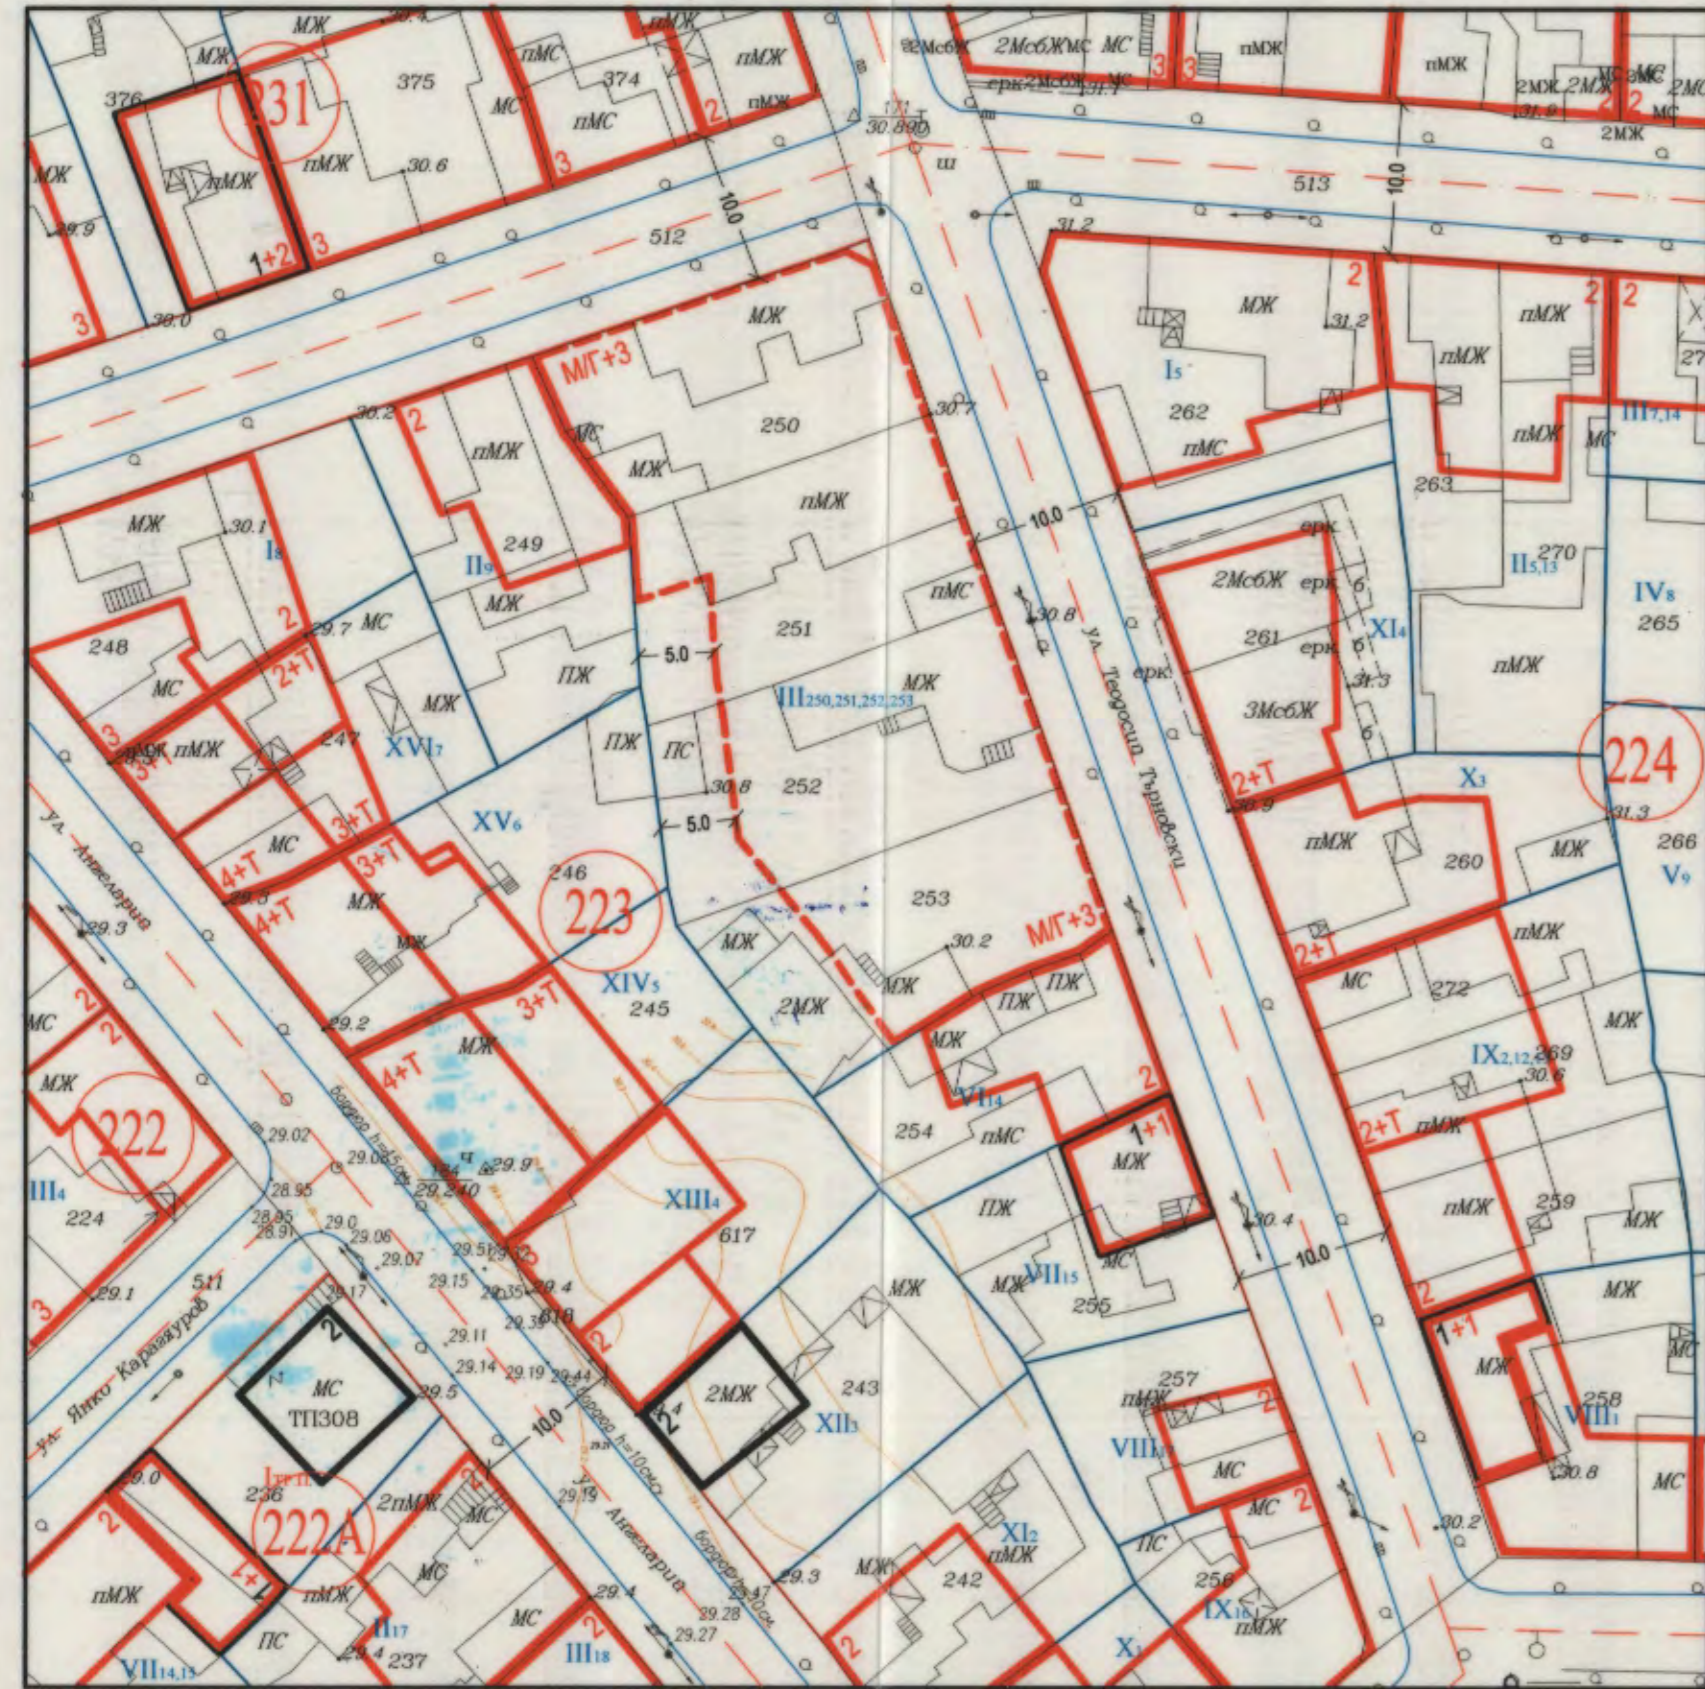


*ЧИЗРП за УПИ XIV-5, XV-6, XVI-7, кв. 223, 12-ти м.р., одобрен със Заповед № Г-61/21.02.1995г. на Кмет на Община Варна;
ПУП-ПРЗ и РУП за УПИ III-250, 251, 252, 253, кв. 223, 12-ти м.р., одобрен със Заповед № Г-41/17.04.2009г. на Кмета на Община Варна; ЧИЗРП и ЧКЗСП за УПИ II-17 и III-18, кв. 222а, 12-ти м.р., одобрен със Заповед № Г-229/11.07.1994г. на Кмета на Община Варна;

ПЛАН ЗА РЕГУЛАЦИЯ
за УПИ XX-617 и УПИ XXI-243 в кв.223 по плана на 12-ти м.р на гр.Варна - М 1 : 500

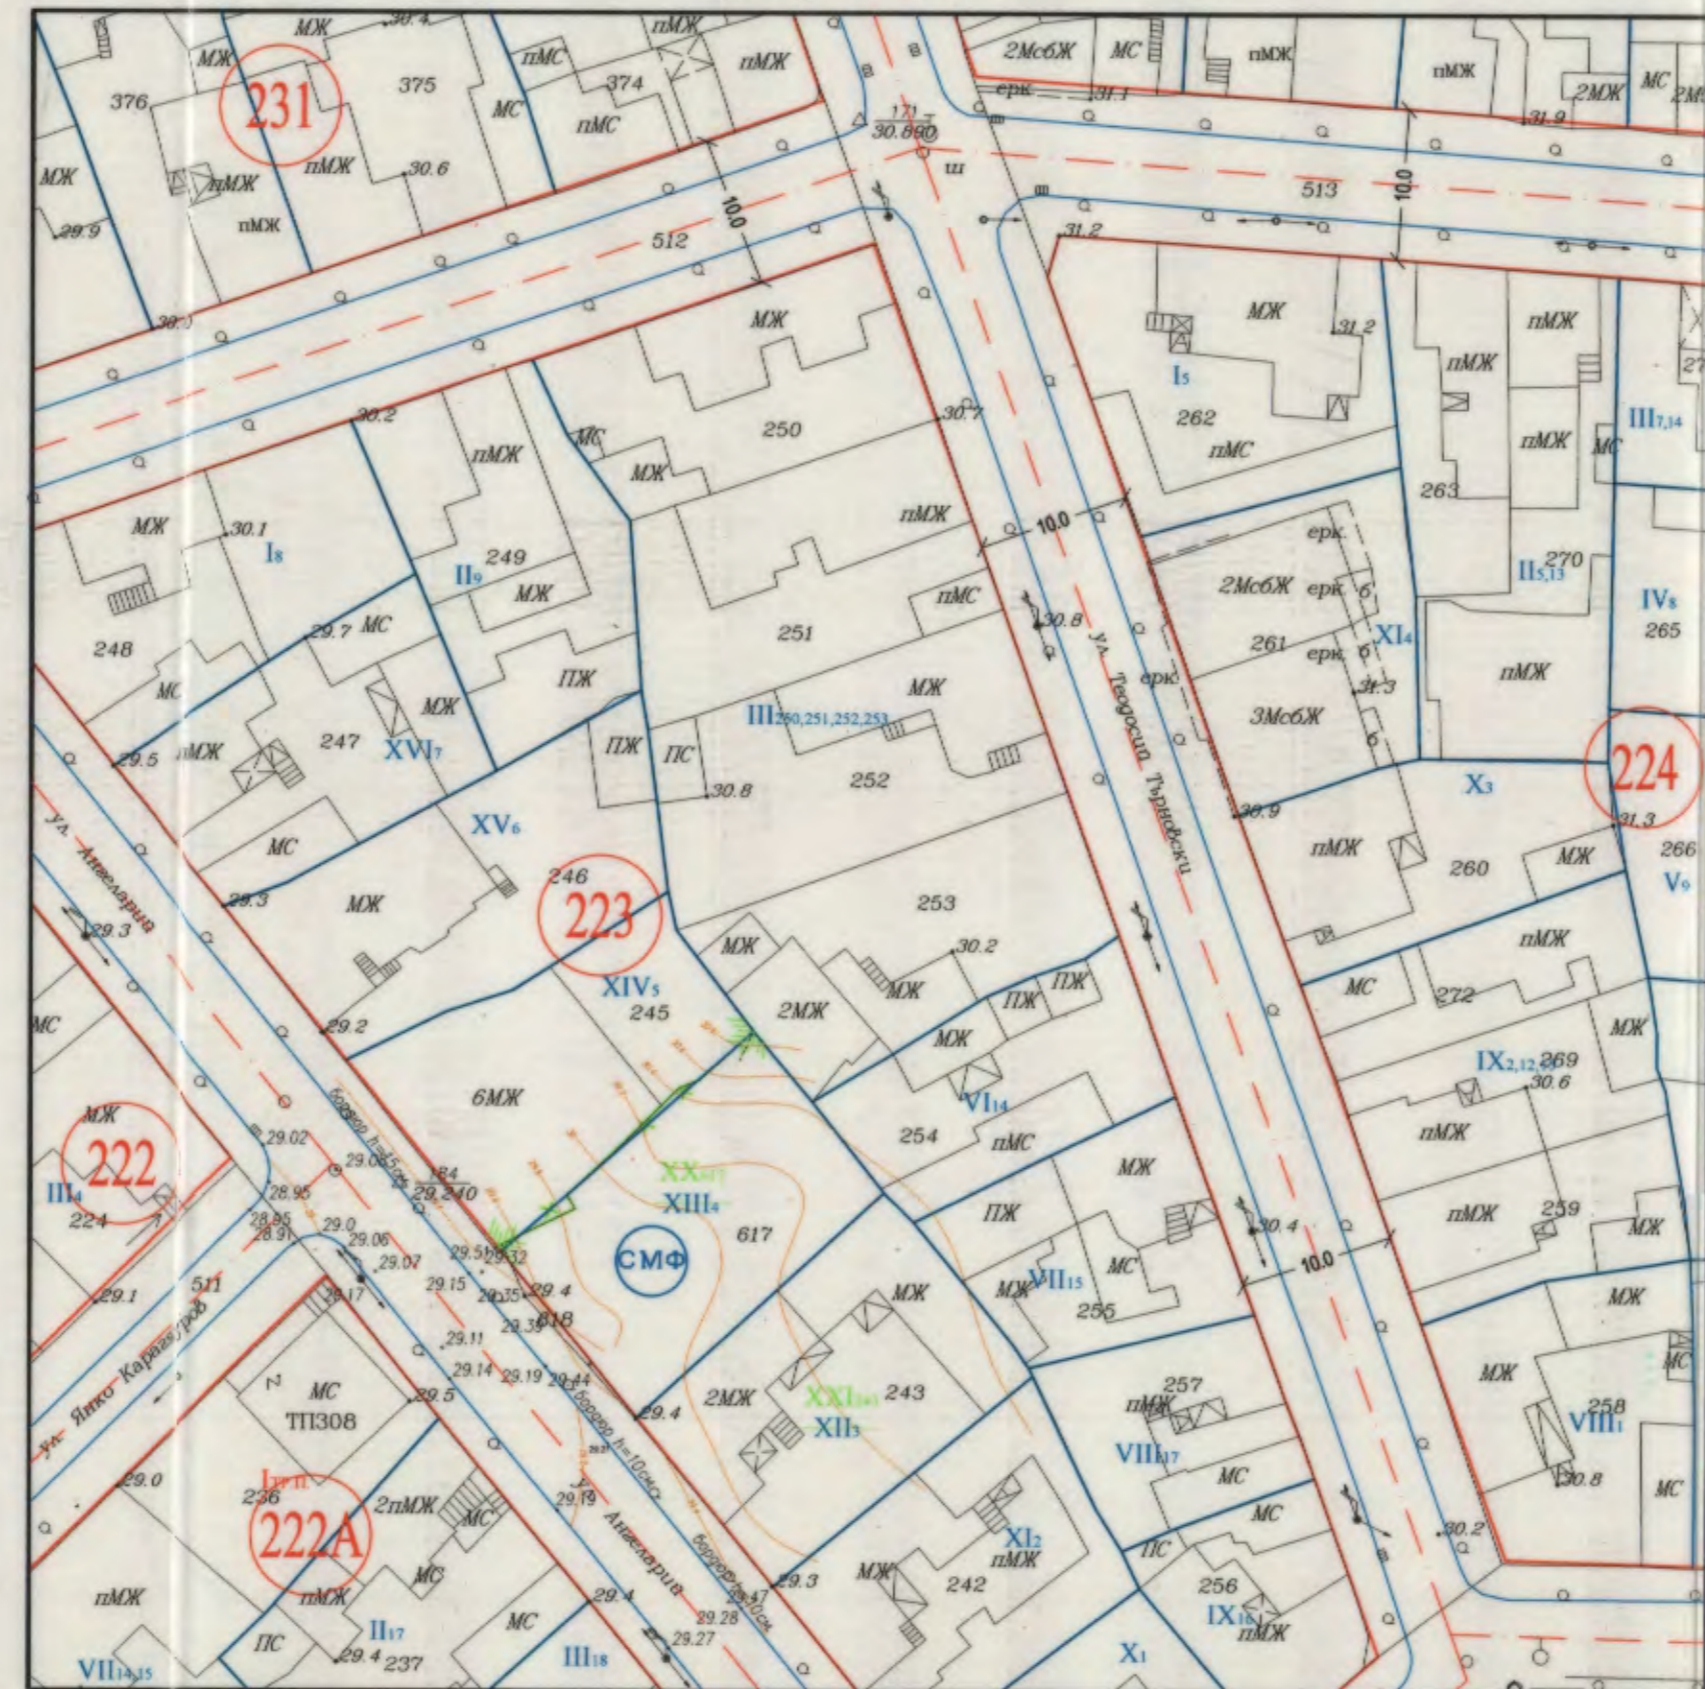

ПЛАН ЗА ЗАСТРОЯВАНЕ
за УПИ XX-617 и УПИ XXI-243 в кв.223 по плана на 12-ти м.р на гр.Варна - М 1 : 500

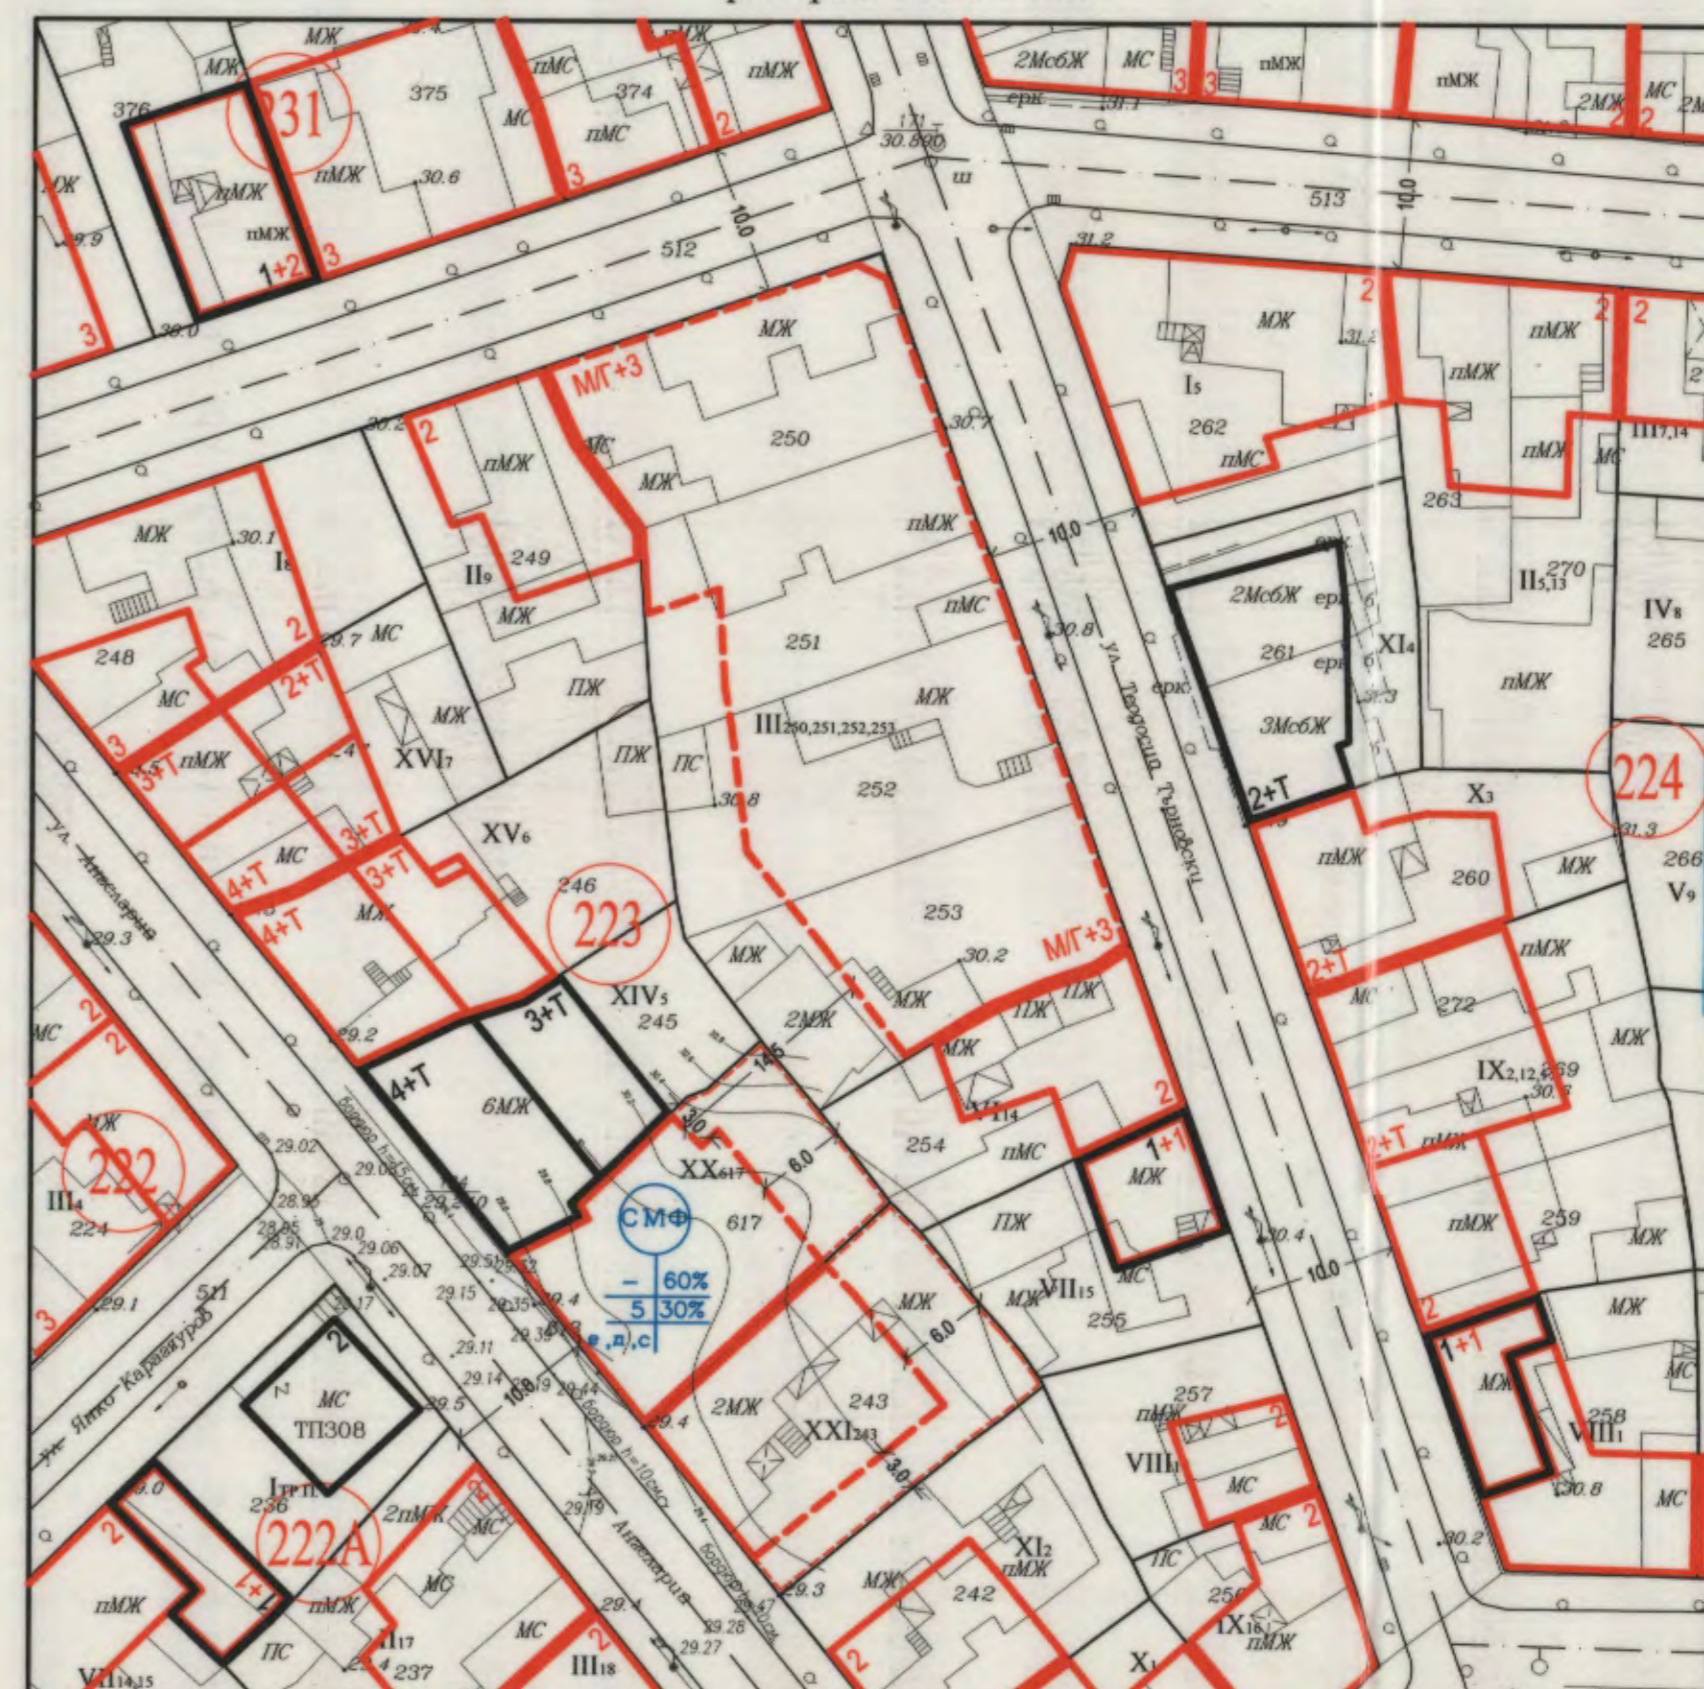

Приложение №1

**Подробен устройствен план /ПУП/ -
План за регулация и застрояване
/ПРЗ/ и Работен устройствен план
/РУП/ за УПИ XX-617 и УПИ XXI-243
в кв. 223 по плана на 12-ти м. р., гр.
Варна**

Забележка:
Графичната част е неразделна от текстовата част на
Заповед No

ОБЩИНА ВАРНА
ОДОБРЯВАМ
ЗАПОВЕД № Г-230/28.09.2010г.
ЗАМЕСТИК-КМЕТ: *[Signature]*

ПЕЙЧО ПЕЙЧЕВ

КАМАЛ НА ИКОНОМЕРТЕ В ИНВЕСТИЦИОННОТО ПРОЕКТИВНО
ПЪЛНА ПРОЕКТАНСКА ПРАВОМОЩНОСТ
Регистрационен № 05210
МНП ВЕСИ
КОВЕВА ИВАНОВА
Планинг

ПЪЛНА ПРОЕКТАНСКА ПРАВОМОЩНОСТ
МНП ВЕСИ
КОВЕВА ИВАНОВА
Рег. № 05210
Планинг

№ на извадка	Устройствена зона	№ на УПИ	Положен път с установено предназначение	Етажност (включително постр.)	Максимална плътност на застрояване (%)	Максимална интензивност на застрояване (кв.м.)	Минимална осветена площ (%)	Начин на застрояване
223	СМФ	XX-617	жил. строител.	>15	60%	5	30%	с
		XXI-243	жил. строител.	>15	60%	5	30%	с