



ИЗВАДКА на кв.151 по плана на м. "Канара йолу"/Дъбравата/, р-н Приморски,
по ПУР на СО "Манастирски рид, Бялата чешма и Дъбравата"
одобрен с решение №799-5 от протокол №14 от 19.12.2012г. на Общински съвет - Варна
и кад. карта и кад.регистри на гр.Варна одобрени със Заповед РД-18-92 / 14.10.2008г от исп.Директор на АГКК

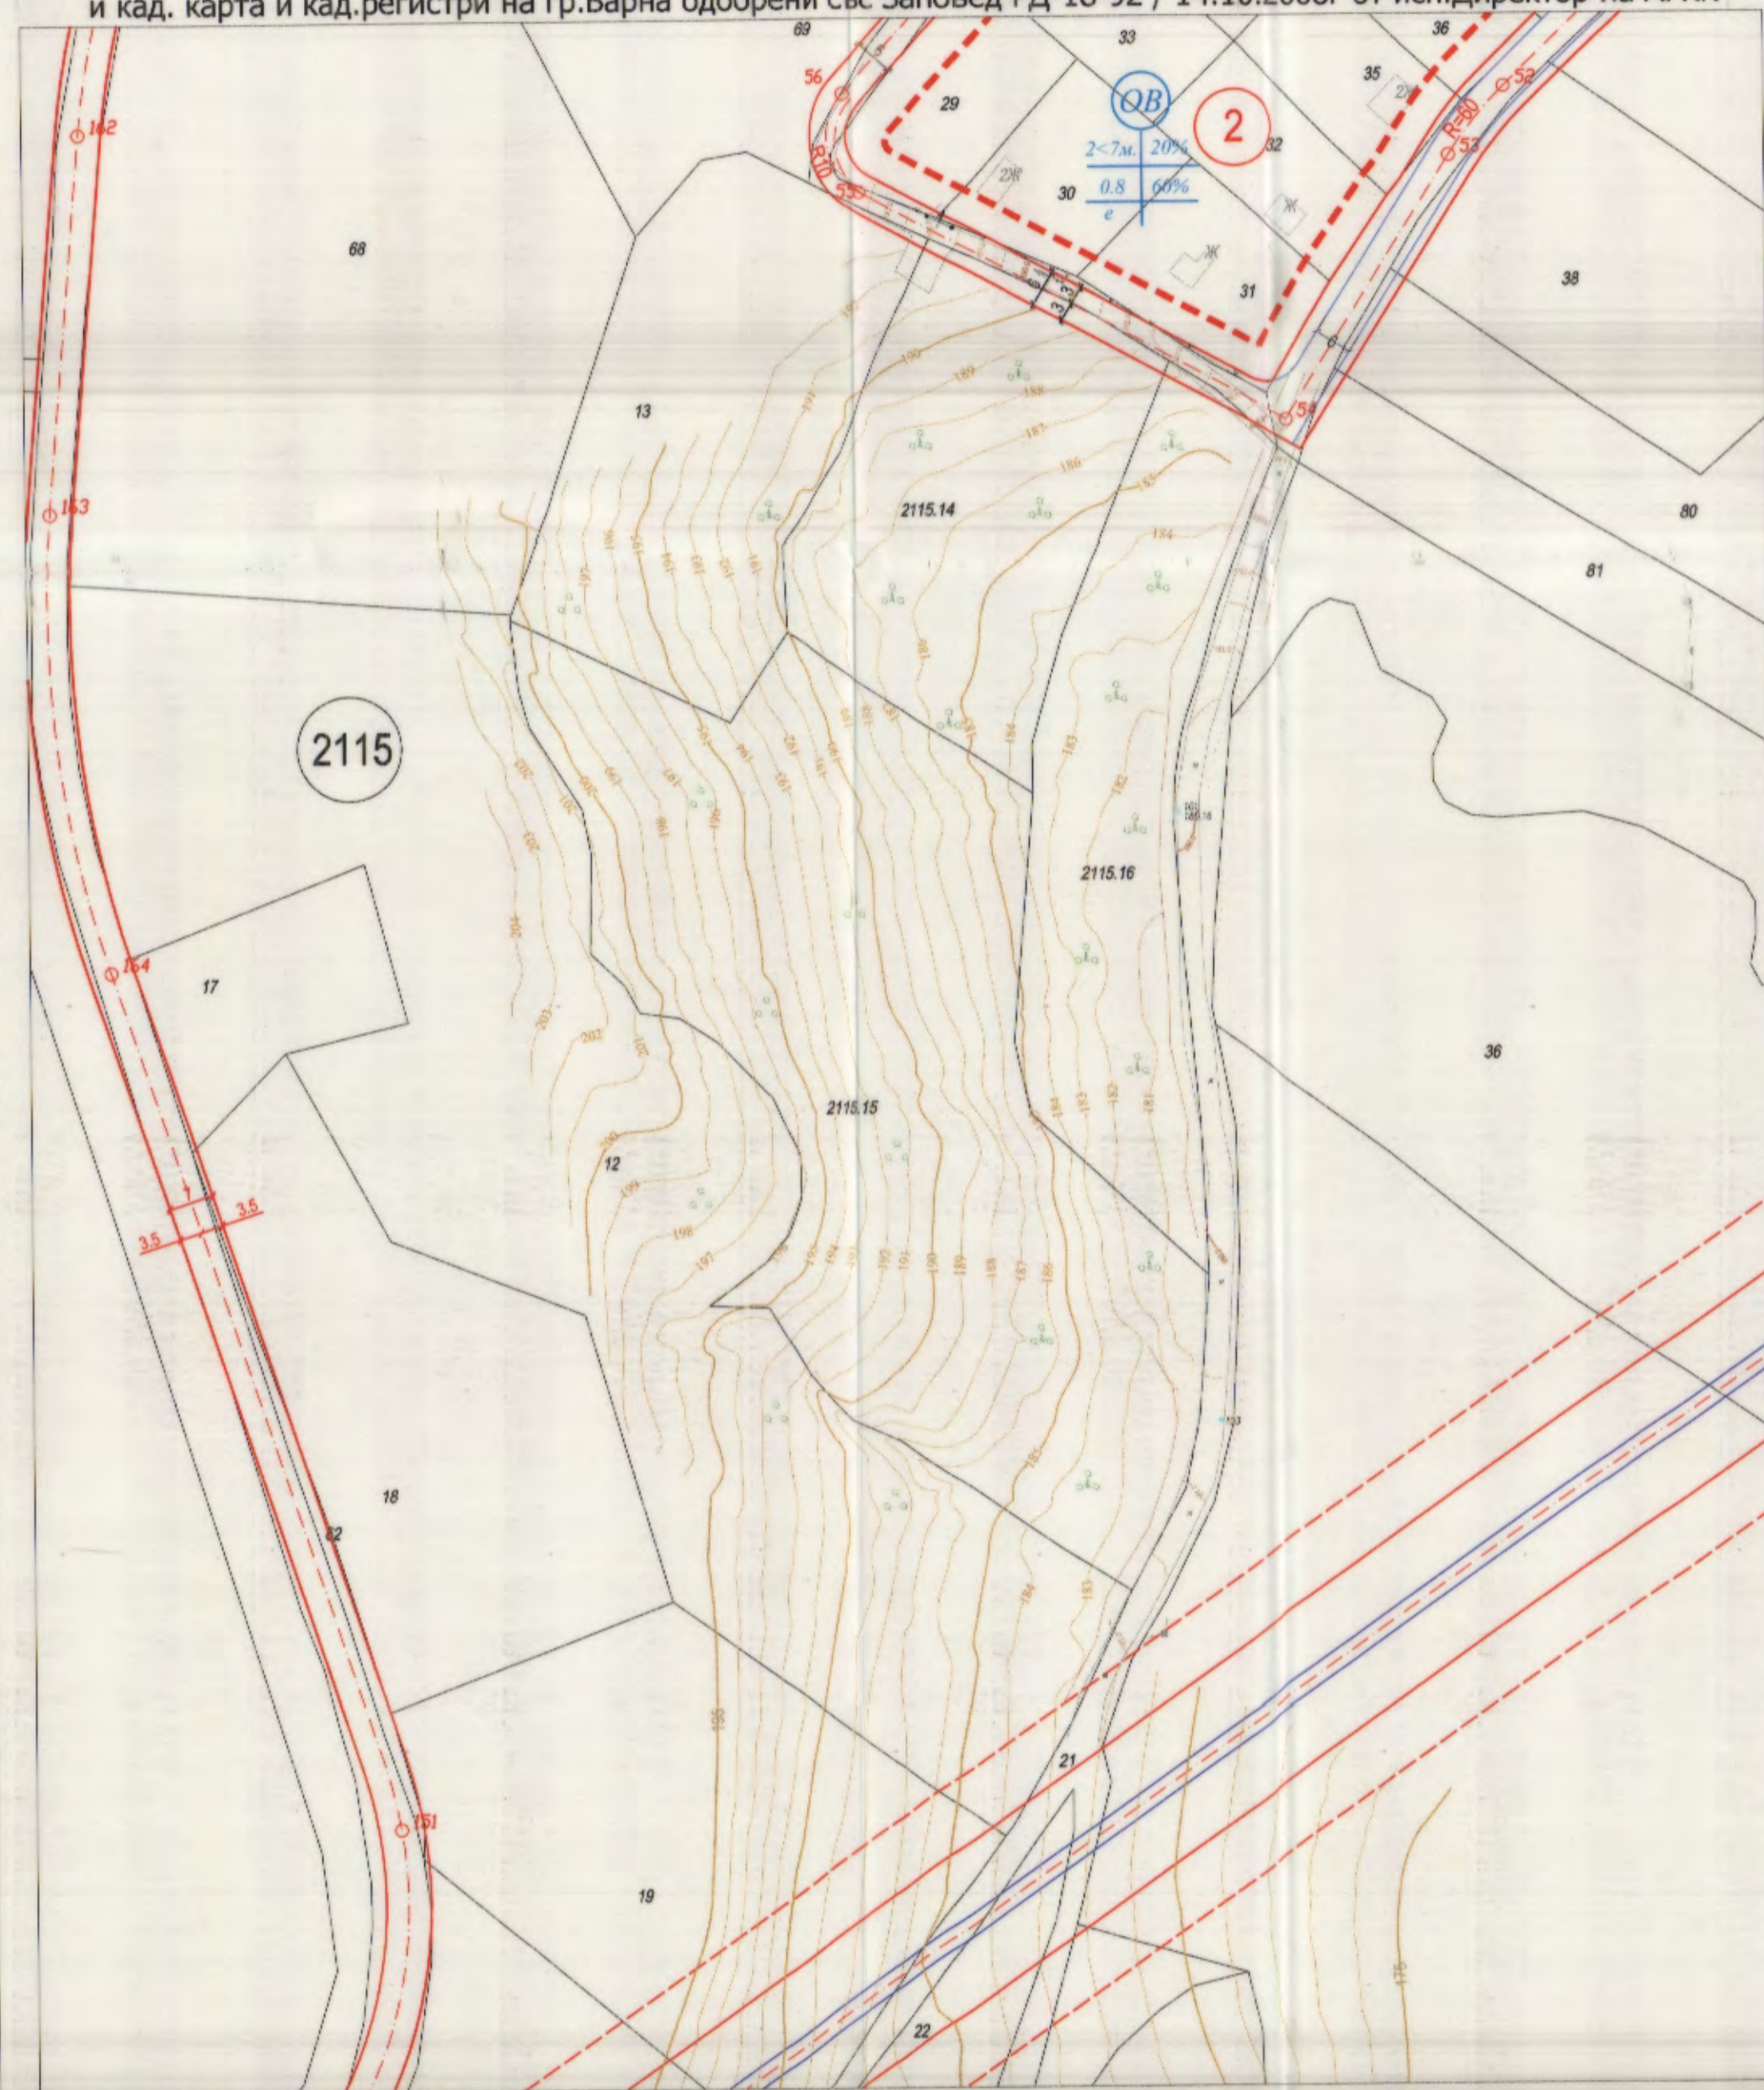


М 1:1000

ПЛАН ЗА РЕГУЛАЦИЯ

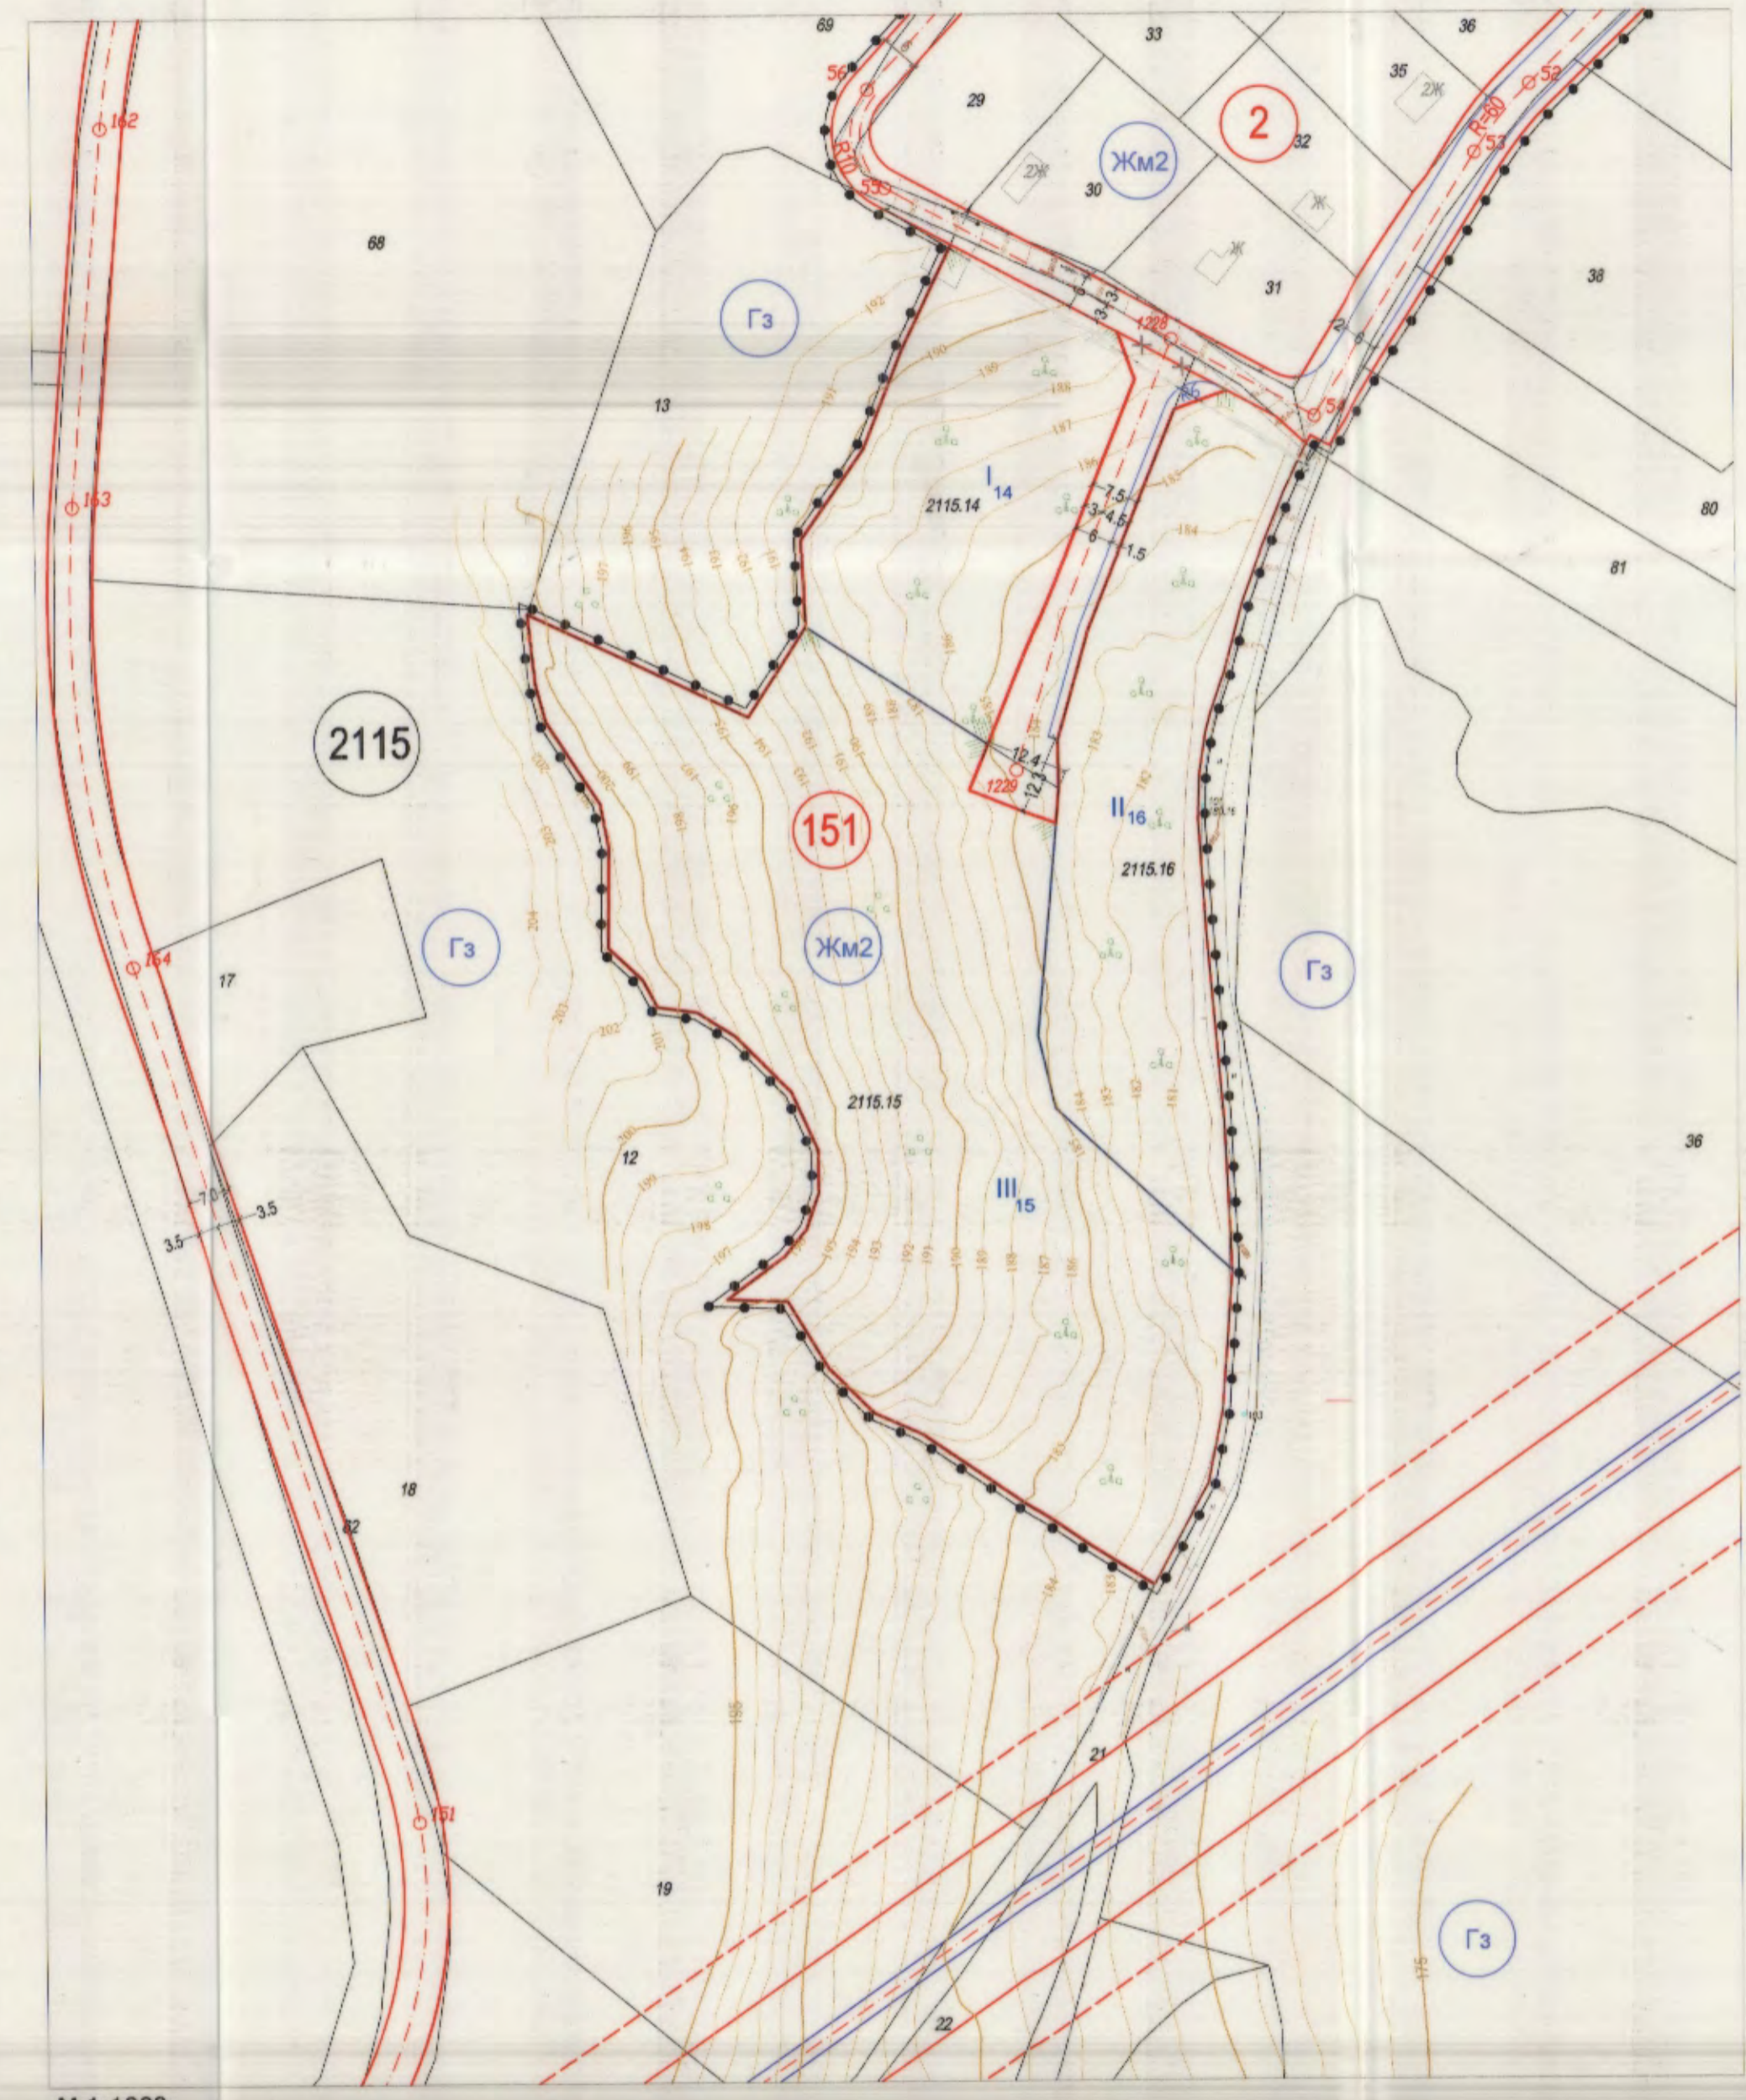

М 1:1000

ПЛАН ЗА ЗАСТРОЯВАНЕ

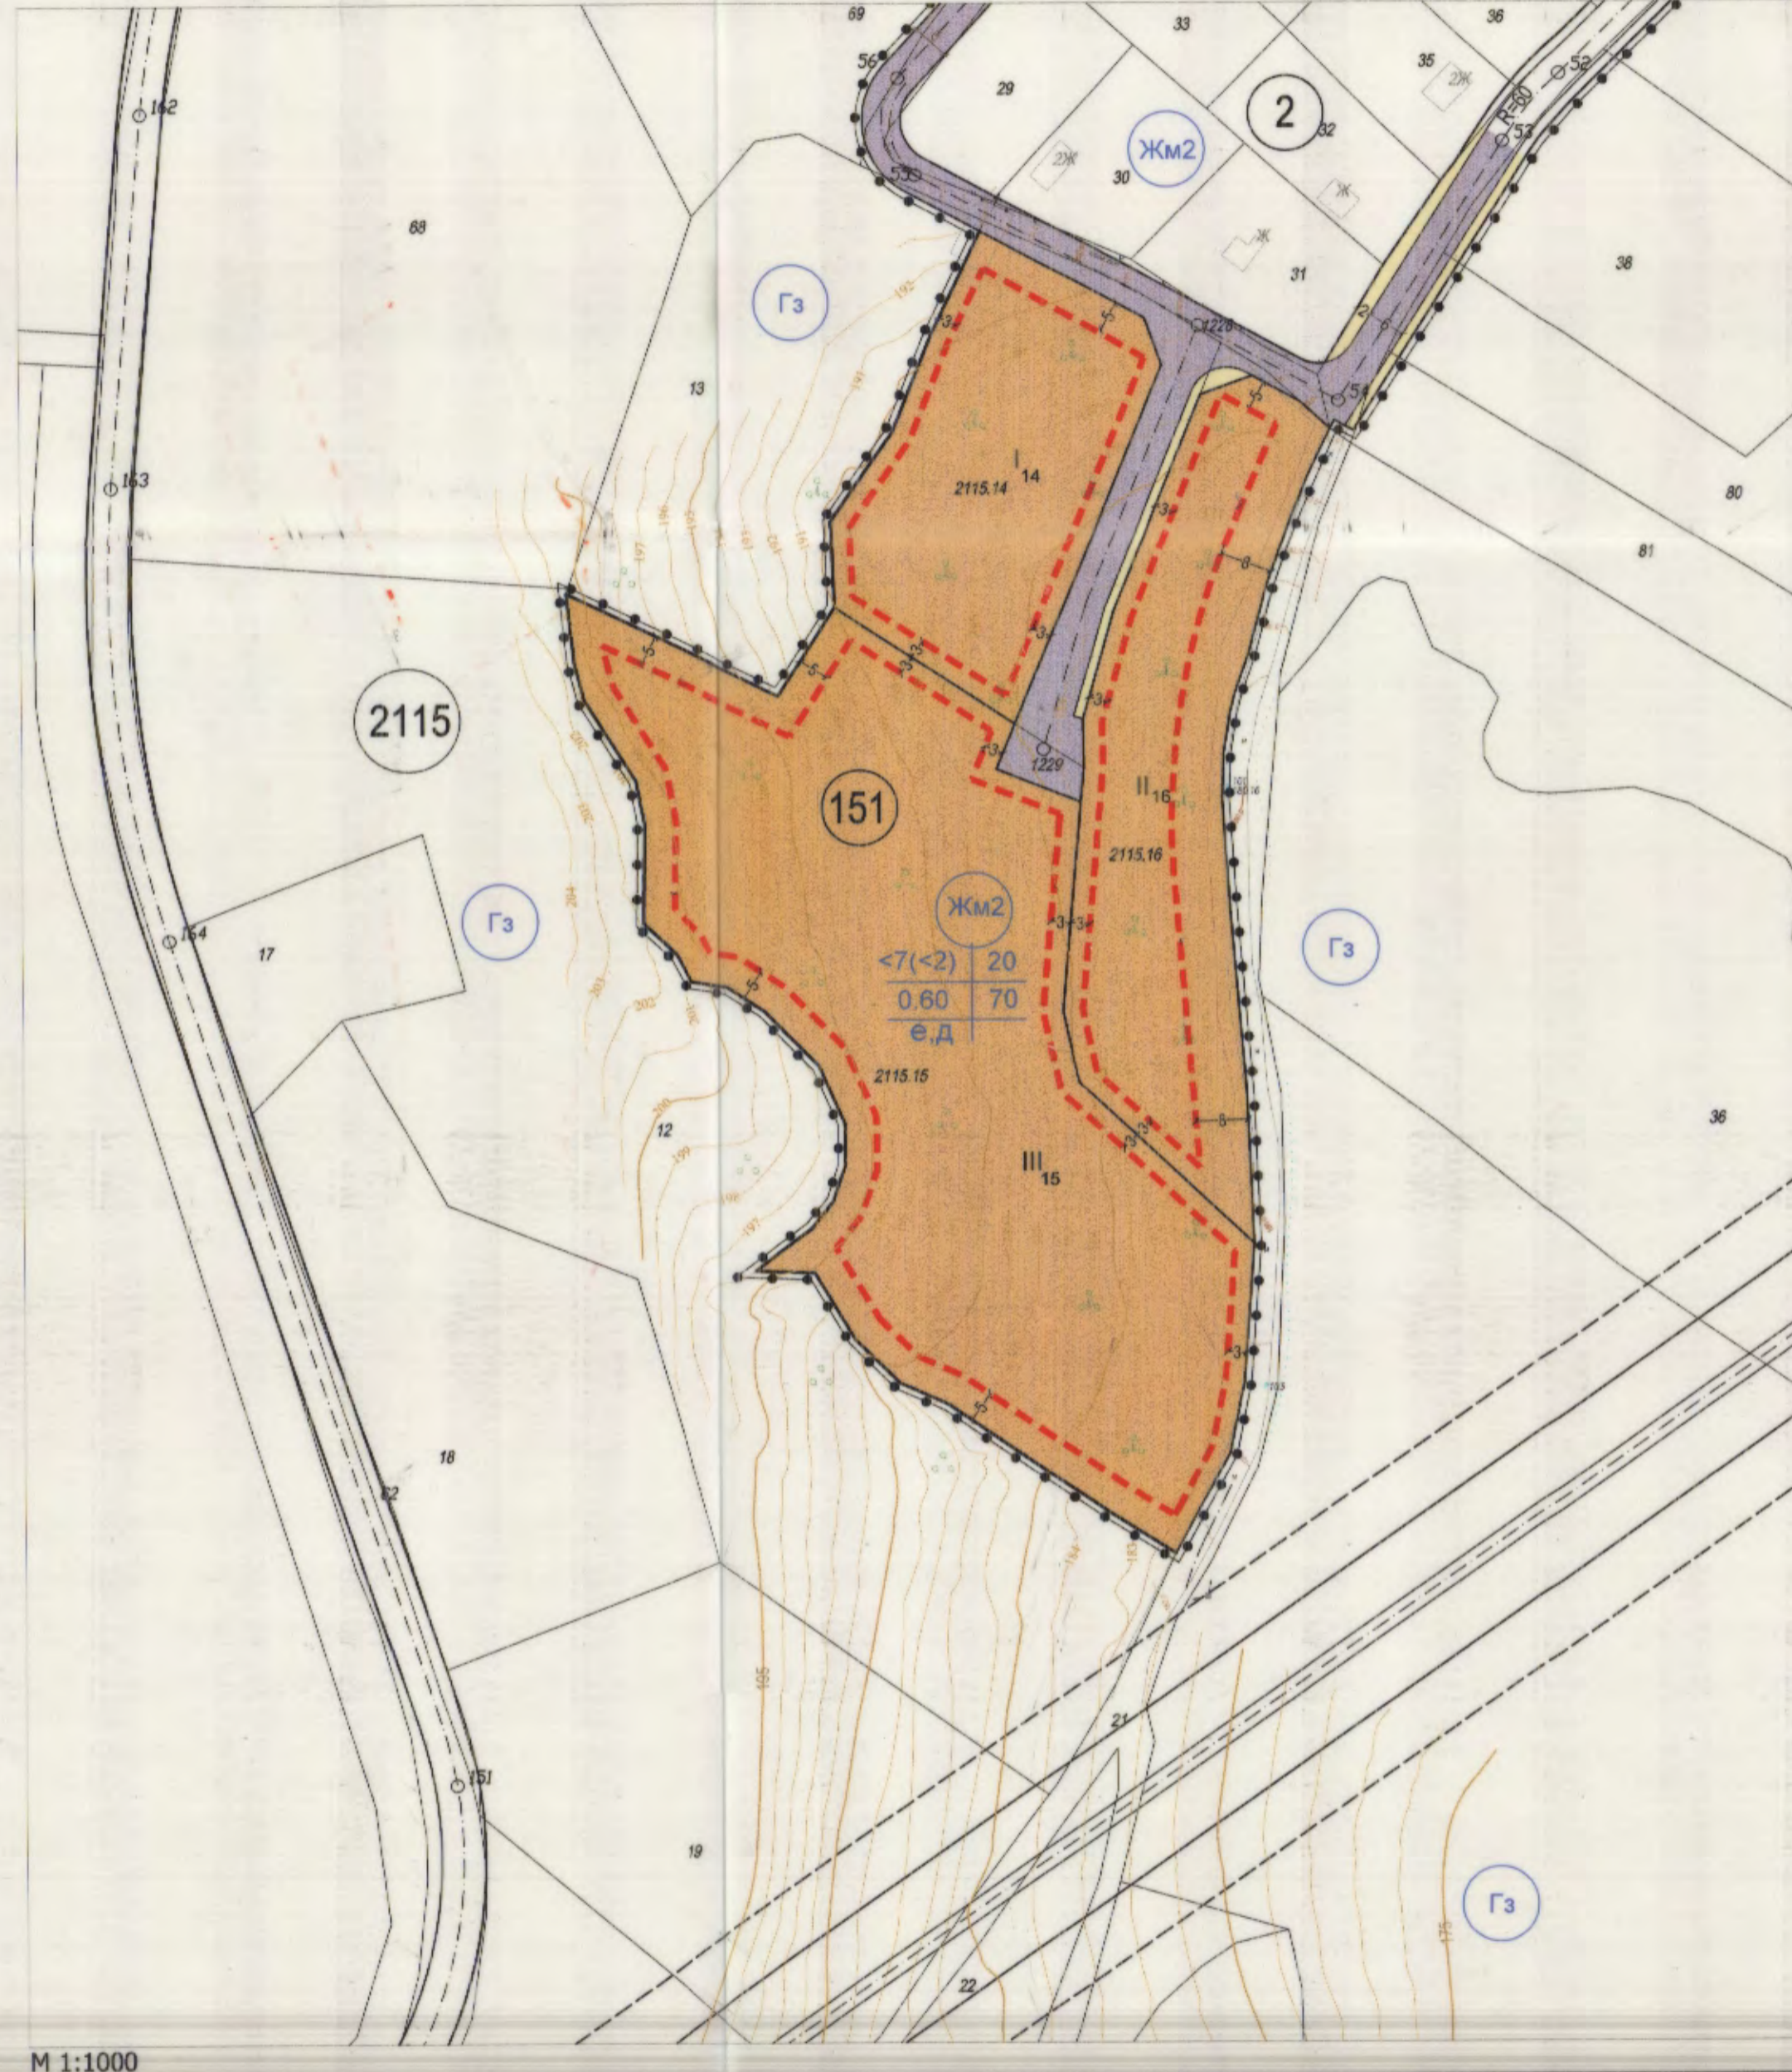

М 1:1000

Кв. No.	Устр. зона	УПИ	УПИ с установено предназначение	Максимална етажност / височина в м	Максимална плътност на застрояване [%]	Максимална интензивност на застрояване (Кинт.)	Минимална озеленена площ [%]	Начин на застрояване	Площ ПИ / кв.м. /	Площ УПИ / кв.м. /	Отнемане % / кв.м. /
151	Жм2	I 14	за жил. стр. и общ. обл. дейности	<7(<2)	20	0.60	70	е	3000	2331	22.3% 669м2
151	Жм2	II 16	за жил. стр. и общ. обл. дейности	<7(<2)	20	0.60	70	е	2995	2951	1.47% 44м2
151	Жм2	III 15	за жил. стр. и общ. обл. дейности	<7(<2)	20	0.60	70	е	7818	7732	1.10% 85м2

ПУП-ПРЗ за УПИ I14,II16 и III15, кв.151
и улична регулация от о.т.1228 до о.т.1229
по плана на м. "Канара йолу"/Дъбравата/,
съобразен с ПУР на СО "Манастирски рид, Бялата чешма и Дъбравата"
одобрен с решение №799-5 от протокол №14 от 19.12.2012г.
на Общински съвет - Варна; р-н Приморски, гр.Варна

Забележка:
1.Графичната част е неразделна част от текстовата
част на Заповед №.....

ОБЩИНА ВАРНА
ОДОБРЯВАМ
ЗАПОВЕД № 18-92 / 14.10.2008г.
ЗАМЕСТИК-КМЕТ
ПЕЙЧО ПЕЙЧЕВ

СЪСТАВ НА ИНИЦИАТИВА И ИНВЕСТИЦИОННО ПРЕДСТАВЯНЕ
ПЪЛНА ПРОЕКТИВНА ДОКУМЕНТАЦИЯ
РЕГИСТРАЦИОНЕН № 05301
ИНЖ. ЯНКА РАДОСЛАВА РАШЕВА-ЛАМБОВА
ПЛОЩ: 11.10%
ДАТА: 19.12.2012г.

ОБЕКТ:	ПУП-ПРЗ за УПИ I14,II16 и III15, кв.151 и улична регулация от о.т.1228 до о.т.1229 по плана на м. "Канара йолу"/Дъбравата/, съобразен с ПУР на СО "Манастирски рид, Бялата чешма и Дъбравата" одобрен с решение №799-5 от протокол №14 от 19.12.2012г. на Общински съвет - Варна; р-н Приморски, гр.Варна	М 1:1000 М.Юли 2019 г.
ВЪЗЛОЖИТЕЛ:		
ФАЗА:	ОКОНЧАТЕЛЕН ПРОЕКТ арх. Радослав Рашев	
ПРОЕКТАНТИ:	инж. Янка Ламбова	