



ИЗВАДКА от действащ от ПУП - ПРЗ  
за УПИ XV-324 в кв.10 по плана на Производствена зона "Метро", гр.  
ВАРНА одобрен със Заповед Г-96 от 17.09.2011г. на Зам.Кмета на  
община Варна; Кадастрална карта, одобрена със Заповед КД - 14 -  
03-2478 / 03.10.2011г. на Началника на СГКК - Варна.

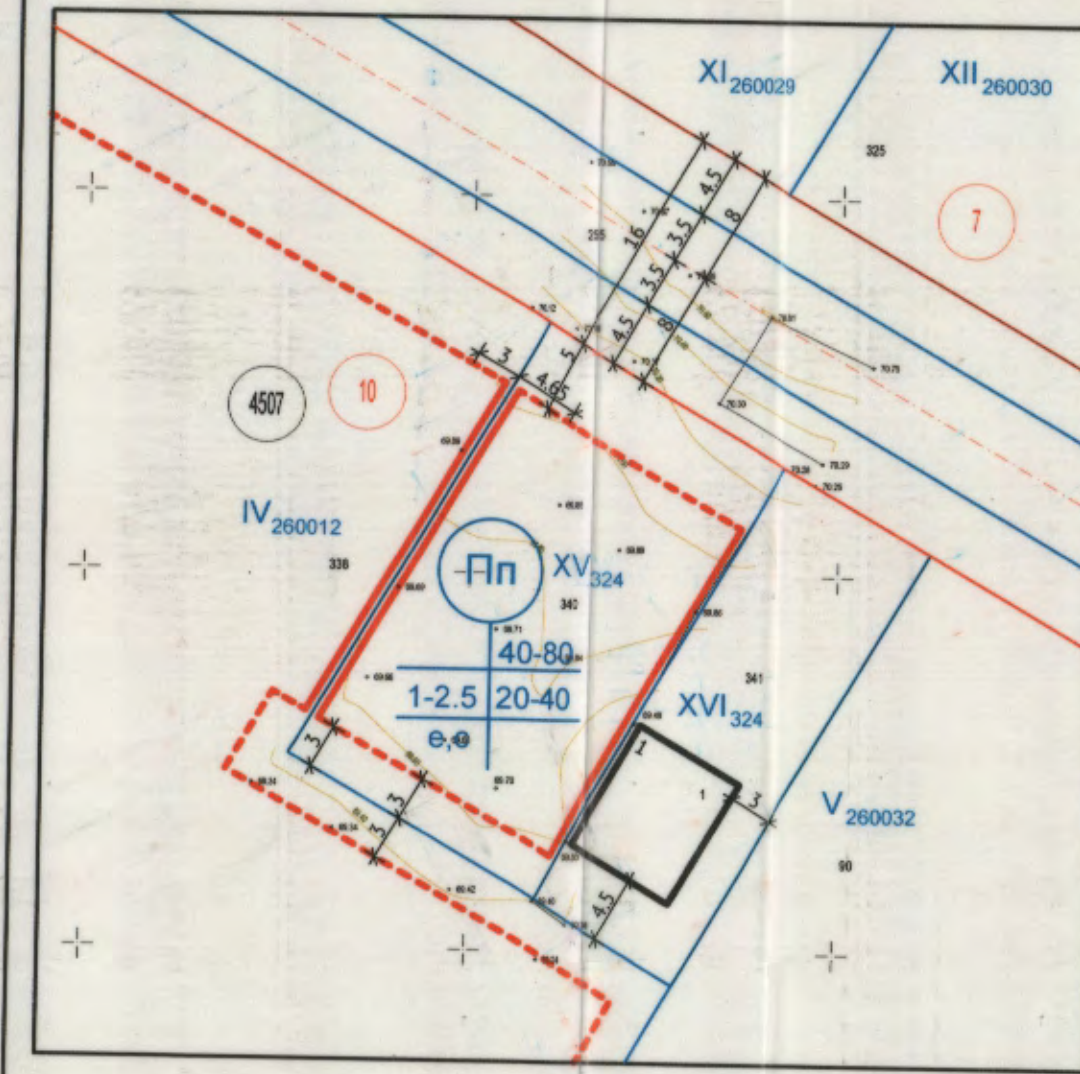


M 1:500

ИЗВАДКА от действащ от ПУП - РУП  
за УПИ XV-324 в кв.10 по плана на Производствена зона "Метро", гр.  
ВАРНА одобрен със Заповед Г-66 от 02.08.2012г. на Зам.Кмета на  
община Варна; Кадастрална карта, одобрена със Заповед КД - 14 -  
03-2478 / 03.10.2011г. на Началника на СГКК - Варна.

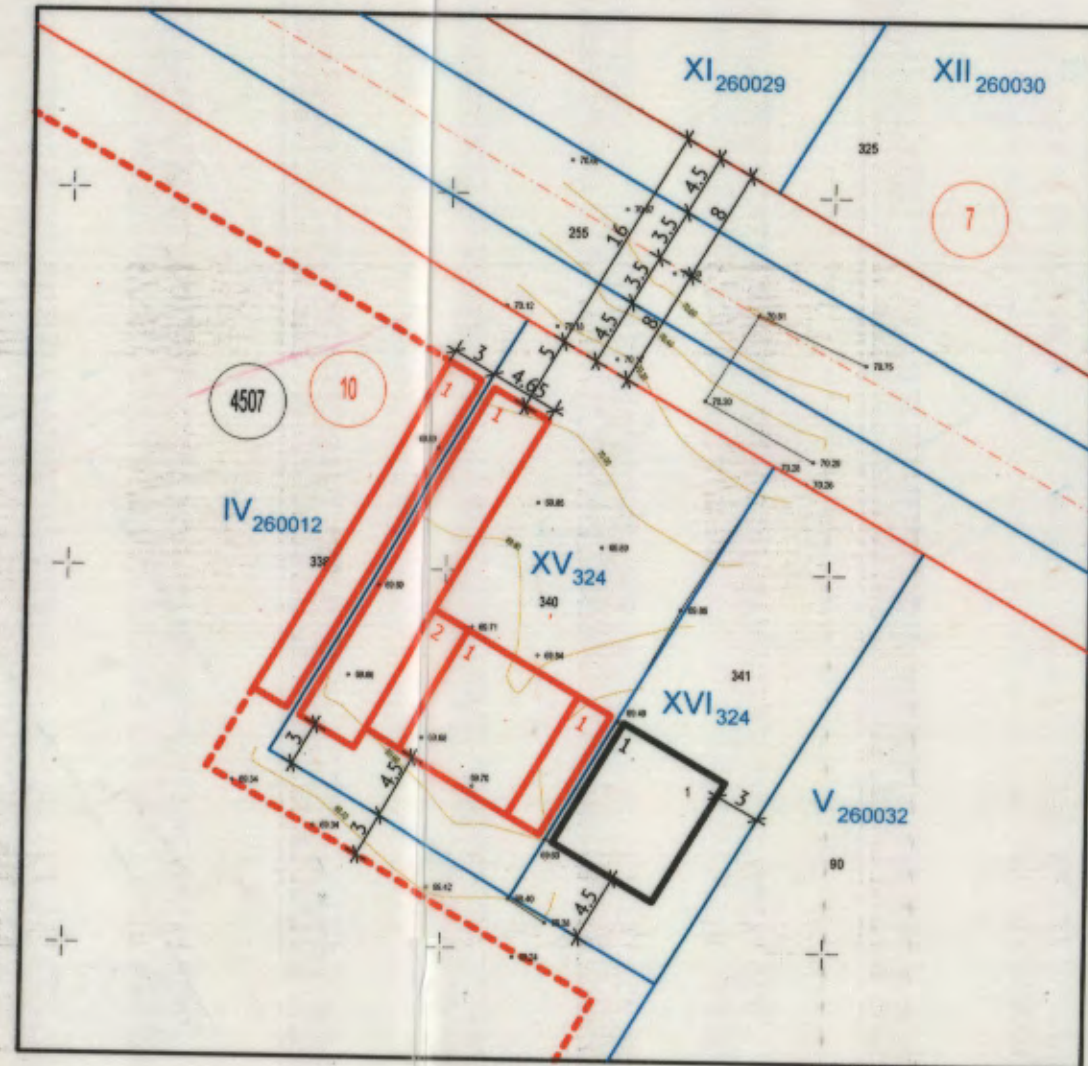


M 1:500


РАБОТЕН УСТРОЙСТВЕН ПЛАН  
за УПИ XV-324  
в кв.10 по плана на Производствена зона "Метро",  
гр. ВАРНА

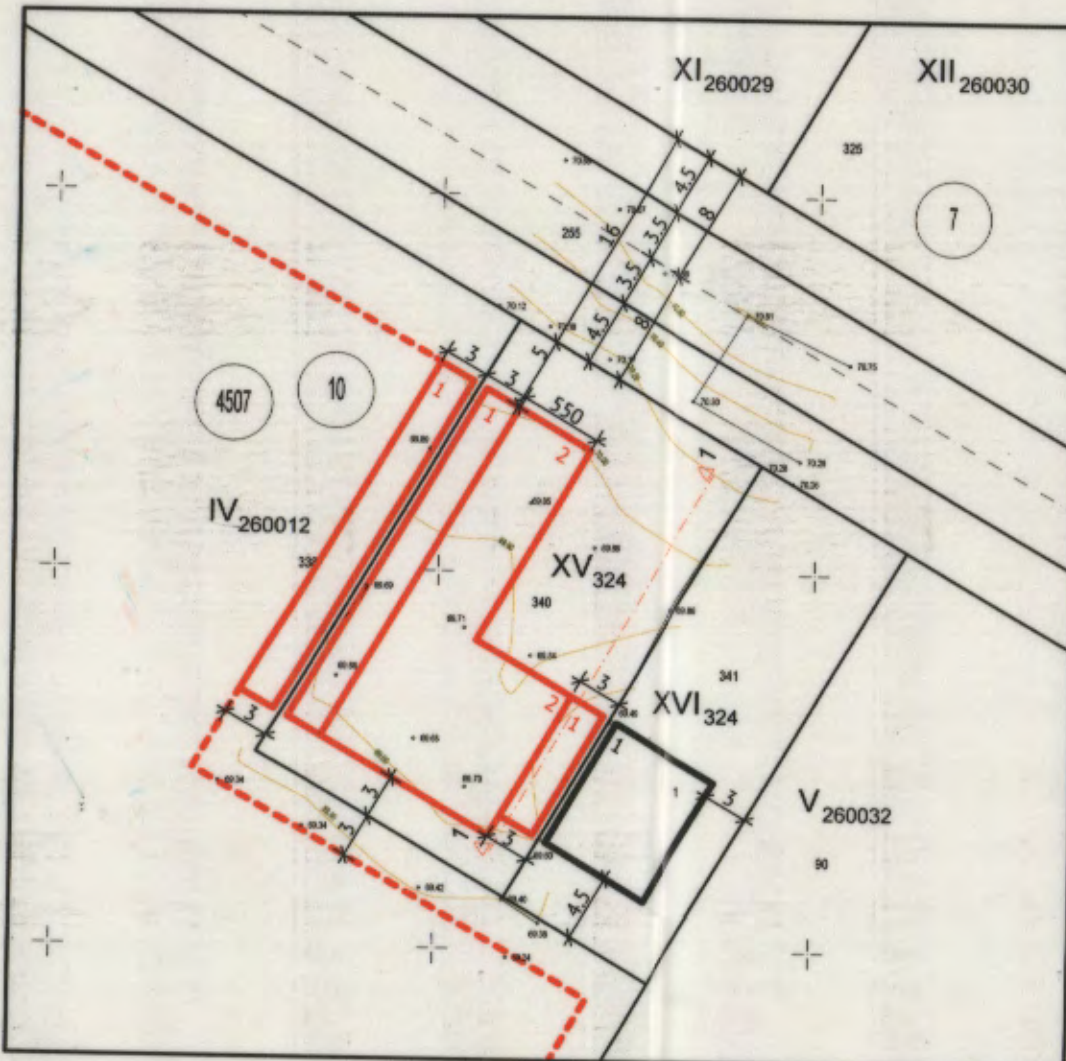


M 1:500

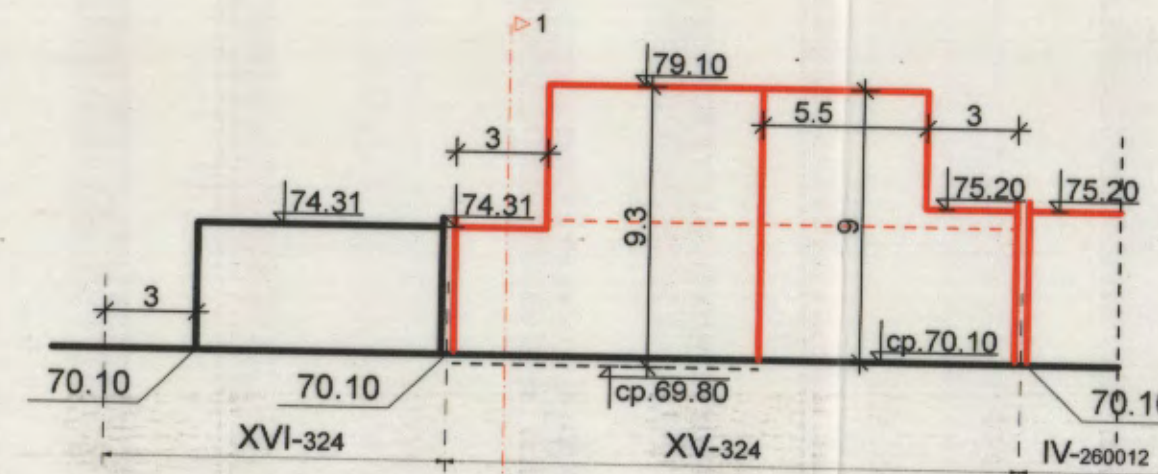

СИЛУЕТ ОТКЪМ УЛИЦАТА / M1:250

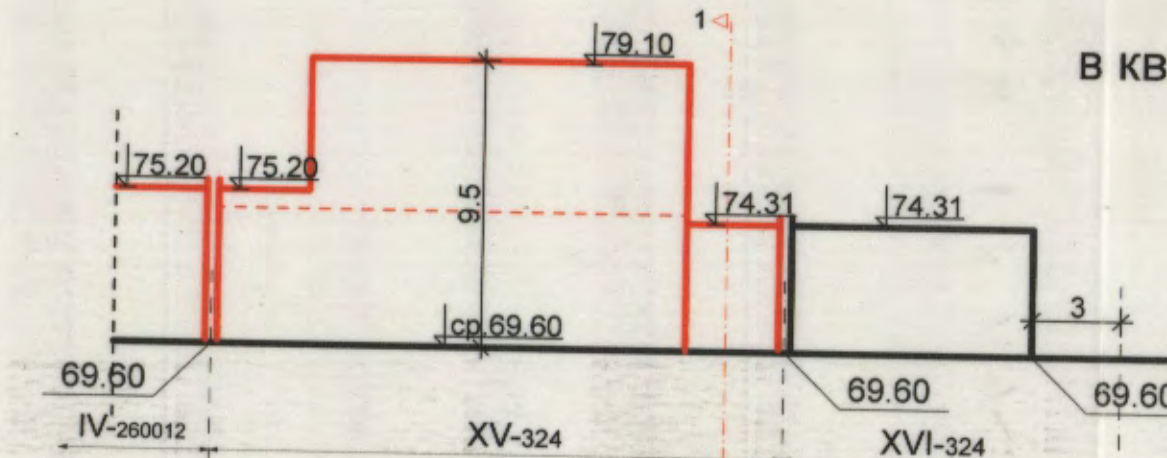

СИЛУЕТ ОТКЪМ ДВОРА / M1:250

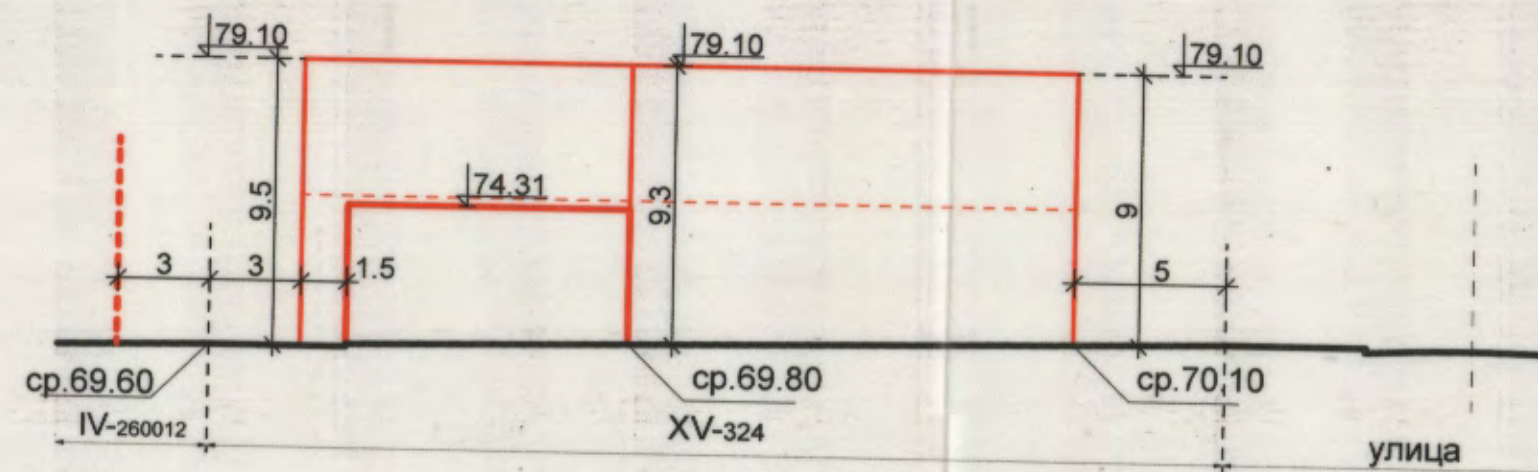

РАЗРЕЗ 1-1/ M1:250

ПОДРОБЕН УСТРОЙСТВЕН ПЛАН - РУП  
за УПИ XV-324  
в кв.10 по плана на Производствена зона "Метро",  
гр. ВАРНА  
/10135.4507.340/

ОБЩИНА ВАРНА  
ОДОБРЯВАМ  
ЗАПОВЕД № 7316/09.10.2020г.  
АМЕСТНИК-КМЕТ: ПЕЙЧО ПЕЙЧЕВ



номер на квартал	номер на регулирания поземлен имот	устройствена зона	устройствено предназначение на поземления имот	етажност вис. в метри		градоустройствени параметри				
				максимална	поземна	плътност на застрояване	К/ИИТ	мин. свеп. площ	Дървесна растителност	начин на застрояване
10	XV 324	Пп	Склад с офиси	2ет./9.50m	60	1.5	20	-	с	
ОБЕКТ: ПУП - РУП ЗА УПИ XV-324 в кв. 10 по плана на Производствена зона "Метро", гр. Варна										
Възложители: "4М Енерджи" ООД										
ПРОЕКТАНТИ:			арх. И. Кирилов		дата	лист	M			
					2020г.	1 / 1	1:500/1:250			