

**ПОДРОБЕН УСТРОЙСТВЕН ПЛАН - ПЛАН ЗА РЕГУЛАЦИЯ**  
за УПИ I-45"за озеленяване и охранителен канал", кв.2, улична регулация от о.т. 86 до о.т. 91 и алея по плана на м-ст Карантината, р-н Аспарухово, гр. Варна





ИЗВАДКА ОТ ДЕЙСТВАЩАТА КАДАСТРАЛНА КАРТА НА Р-Н "АСПАРУХОВО" /Одобрена със Заповед № РД-18-73 / 23.06.2008 г. на ИД на АГКК - София/;  
ПУП-ПРЗ за УПИ I-1692, II-2604, III-2605, IV-2606, V-2231, VI-2001, кв. 1, м-ст Карантината и ул. регулация от о.т. 1 до о.т.21 одобрен със Заповед № Г-197/11.07.2005 на Кмет на Община Варна;  
ПУП - ПРЗ на "Аспарухов парк", Община Варна и улична регулация между о.т. 35, о.т.34, о.т.33, о.т. 32, о.т. 31, о.т. 30, о.т. 25, о.т. 26, о.т. 27, о.т. 28, о.т. 29, о.т. 549, о.т. 24, о.т. 23 и о.т. 1, влязъл в законна сила на дата 11.05.2020г., одобрен с Решение №1564-2(39)/24.04.2019 г. на ОС Варна;  
ПУП-ПРЗ за УПИ I-461, 462 „за рибарско пристанище“ в кв.4 одобрен със Заповед №РД-02-15-60/29.06.2017 г. на МРРБ;  
Заповед №РД-02-14-709/30.08.2017 г. на МРРБ за корекция на фактичката грешка на границата на строителната забрана  
М 1:1000

**ОБЩИНА ВАРНА**  
**ОДОБРЯВАМ**  
ЗАПОВЕД № Г-326/19.10.2020  
АМЕСТНИК-КМЕТ  
**ПЕЙЧО ПЕЙЧЕВ**

**ПЛАН ЗА РЕГУЛАЦИЯ**  
М 1:1000

Координатна система БГС 2005

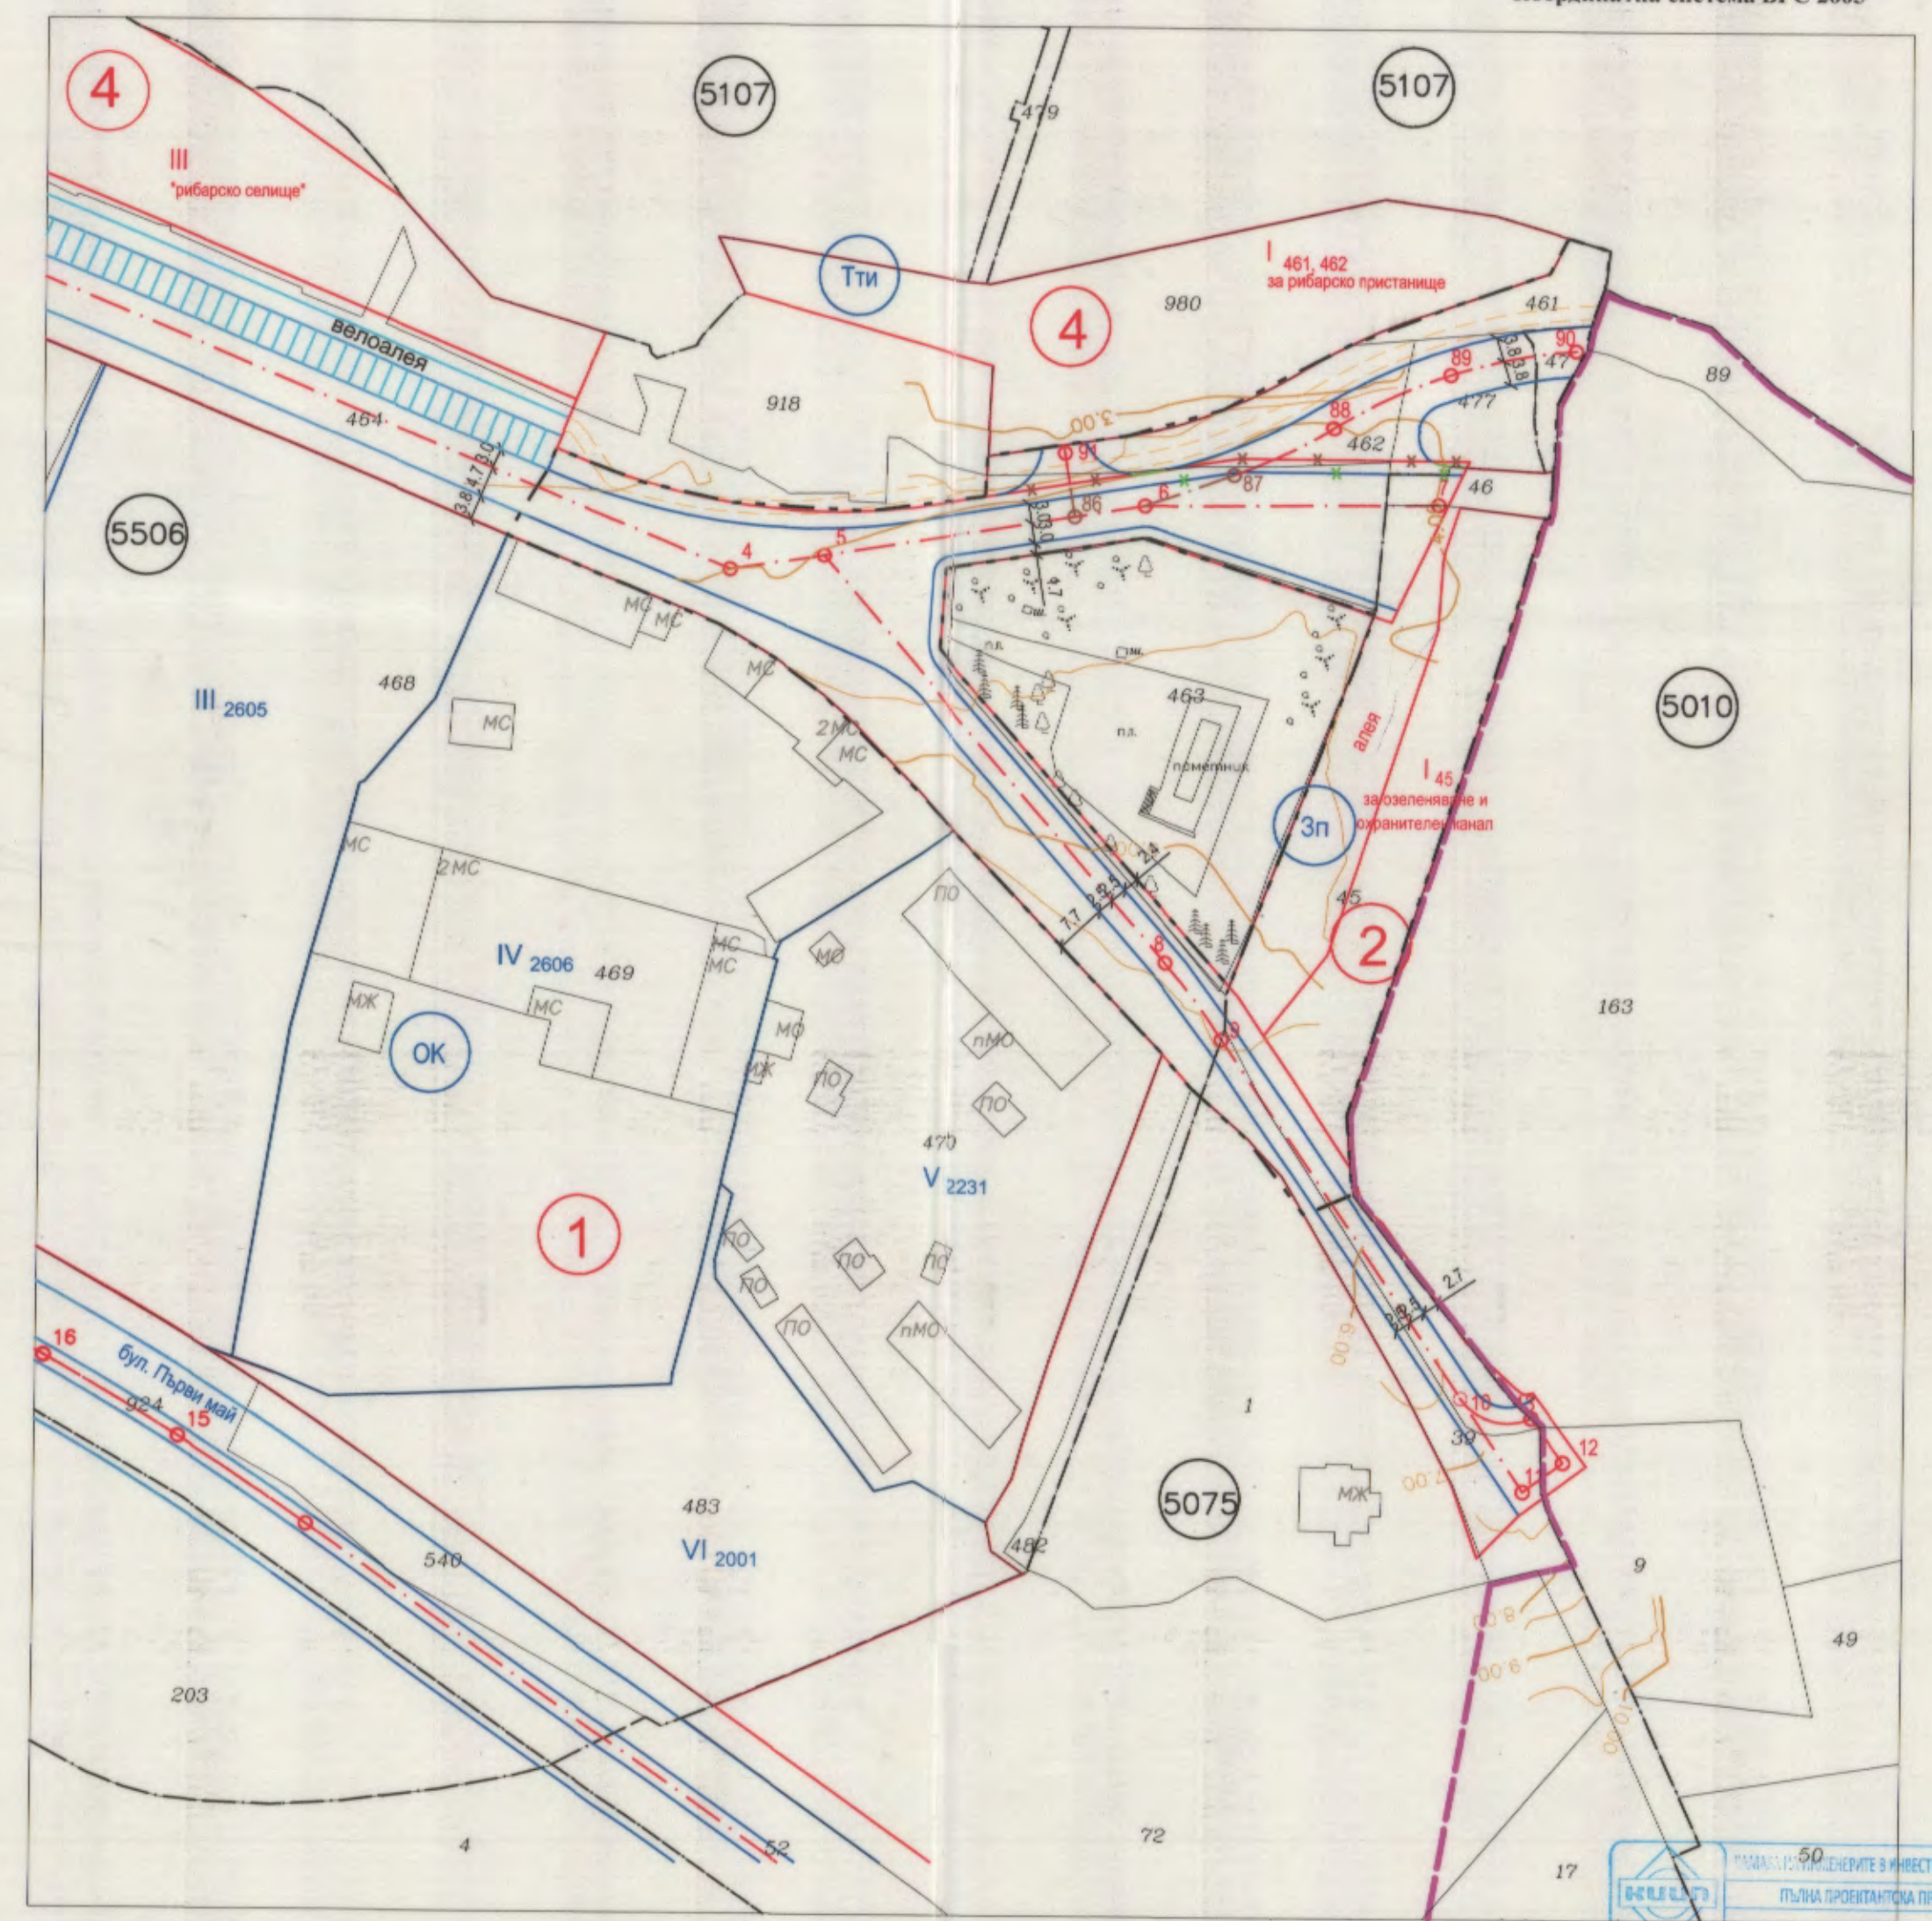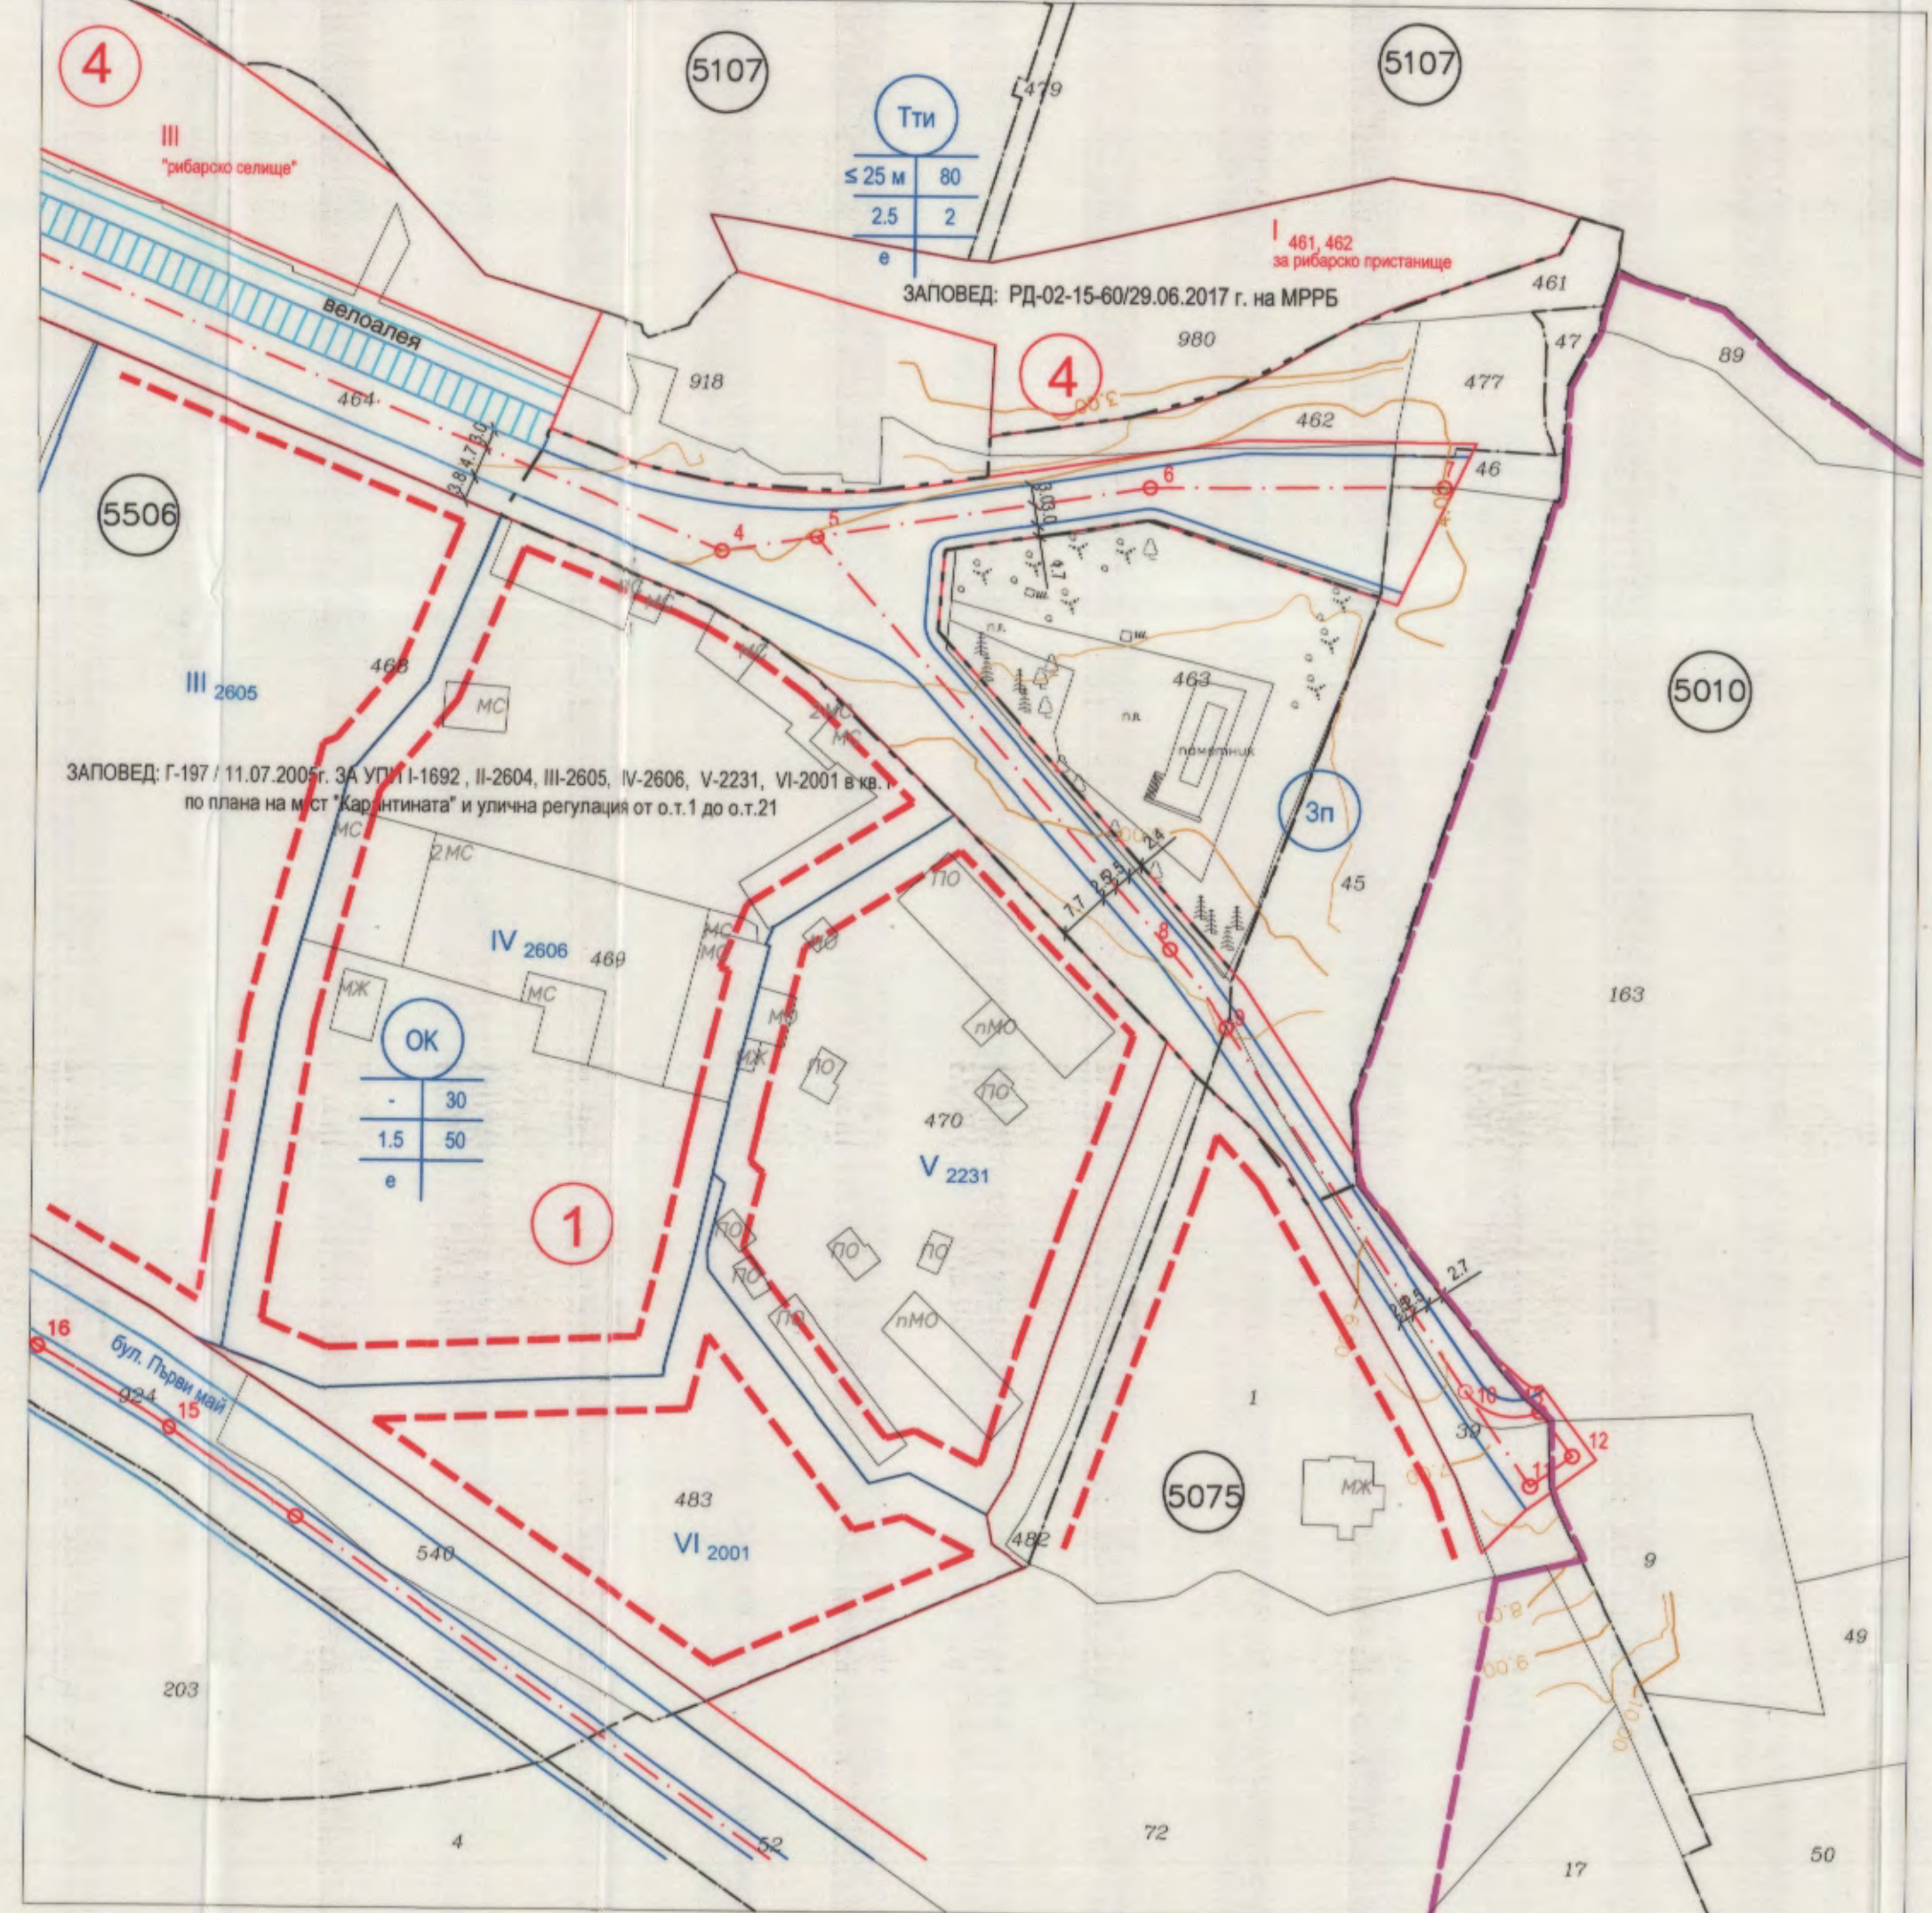

**ЛЕГЕНДА И СПЕЦИФИКАЦИЯ**  
в съответствие с Приложение № 2 към чл. 69 от Наредба № 01/8 за обема и съдържанието на устройствените схеми и планове

- |   |   |   |
|---|---|---|
| <p><b>ВИДОВЕ ЛИНИИ</b></p> <ul style="list-style-type: none"> <li>— ИМОТНА ГРАНИЦА ПО КК</li> <li>— ВЪТРЕШНА РЕГУЛАЦИОННА ЛИНИЯ</li> <li>— УЛИЧНИ РЕГУЛАЦИОННИ ЛИНИИ</li> <li>— ОЧЕРТАНИЕ НА СГРАДА</li> <li>— ВЕЛОПАЛЕЯ</li> <li>— ОГРАНИЧИТЕЛНИ ЛИНИИ НА ЗАСТРОЯВАНЕ</li> <li>— ГРАНИЦА НА КАДАСТРАЛЕН РАЙОН</li> <li>— ОБХВАТ НА РАЗРАБОТВАНАТА ТЕРИТОРИЯ</li> <li>— ГРАНИЦА НА СТРОИТЕЛНА ЗАБРАНА</li> </ul> | <p><b>ТРАСИРОВЪЧНИ И ОРАЗМЕРИТЕЛНИ ЕЛЕМЕНТИ</b></p> <ul style="list-style-type: none"> <li>— φ — ОСОВИ ЛИНИИ НА УЛИЦИ</li> <li>○ 15 ОСОВИ ТОЧКИ</li> <li>15   80   15 РАЗМЕРИ НА НАПРЕЧНИЯ ПРОФИЛ НА УЛИЦИТЕ</li> <li>45   45</li> </ul> | <p><b>ИДЕНТИФИКАЦИЯ, НОМЕРИРАНЕ И ОБОЗНАЧАВАНЕ НА ОТРЕЖДАНЕ</b></p> <ul style="list-style-type: none"> <li>1 НОМЕРИРАНЕ НА КВАРТАЛИ</li> <li>V 2231 НОМЕРИРАНЕ НА УПИ</li> <li>Тти ОБОЗНАЧАВАНЕ НА УСТРОЙСТВЕНА ЗОНА ВЪРХУ РЕГУЛАЦИОНЕН ПЛАН</li> <li>5075 НОМЕРИРАНЕ НА КАДАСТРАЛЕН РАЙОН</li> </ul> |
|---|---|---|

**Забележки:**  
1. ПУП-ПР е изработен на основание чл.124а, ал.5 от ЗУТ, във връзка с чл.110, ал.1, т.2 от ЗУТ и задание по чл.125, и в съответствие с изискванията на Наредба № 7/22.12.2003 г. за правила и нормативи за устройство на отделните видове територии и устройствени зони и Наредба № 8 от 14.06.2001 г. за обема и съдържанието на устройствените планове.  
2. Площите посочени в таблицата са опрелени графично.

№ кв.	№ ПИ	площ на ПИ / кв.м. /	№ УПИ	площ на УПИ / кв.м. /
2	10135.5506.45	2 365	I-45" за озеленяване и охранителен канал"	1 076

ПРЕДСТАВИТЕЛ НА ИНВЕСТИЦИОННО ПРОЕКТИРАНЕ  
**ПЪЛНА ПРОГРАМА ТИМОВОСТНОСТ**  
Регистрационен № 11414  
Специал: ГГП  
Част на проекта по изпълнение на ПП  
Имен: ИВАН НИКОЛОВ ДОБРЕВ  
Подпис: [Signature]

Обект:	ПОДРОБЕН УСТРОЙСТВЕН ПЛАН - ПЛАН ЗА РЕГУЛАЦИЯ за УПИ I-45"за озеленяване и охранителен канал", кв.2, улична регулация от о.т. 86 до о.т. 91 и алея по плана на м-ст Карантината, р-н Аспарухово, гр. Варна	
Въложител:	Община Варна	
Фаза:	Окончателен проект	
Проектант:	инж. ИВАН ДОБРЕВ	[Signature]
Юли, 2020г.	М 1:1000	