

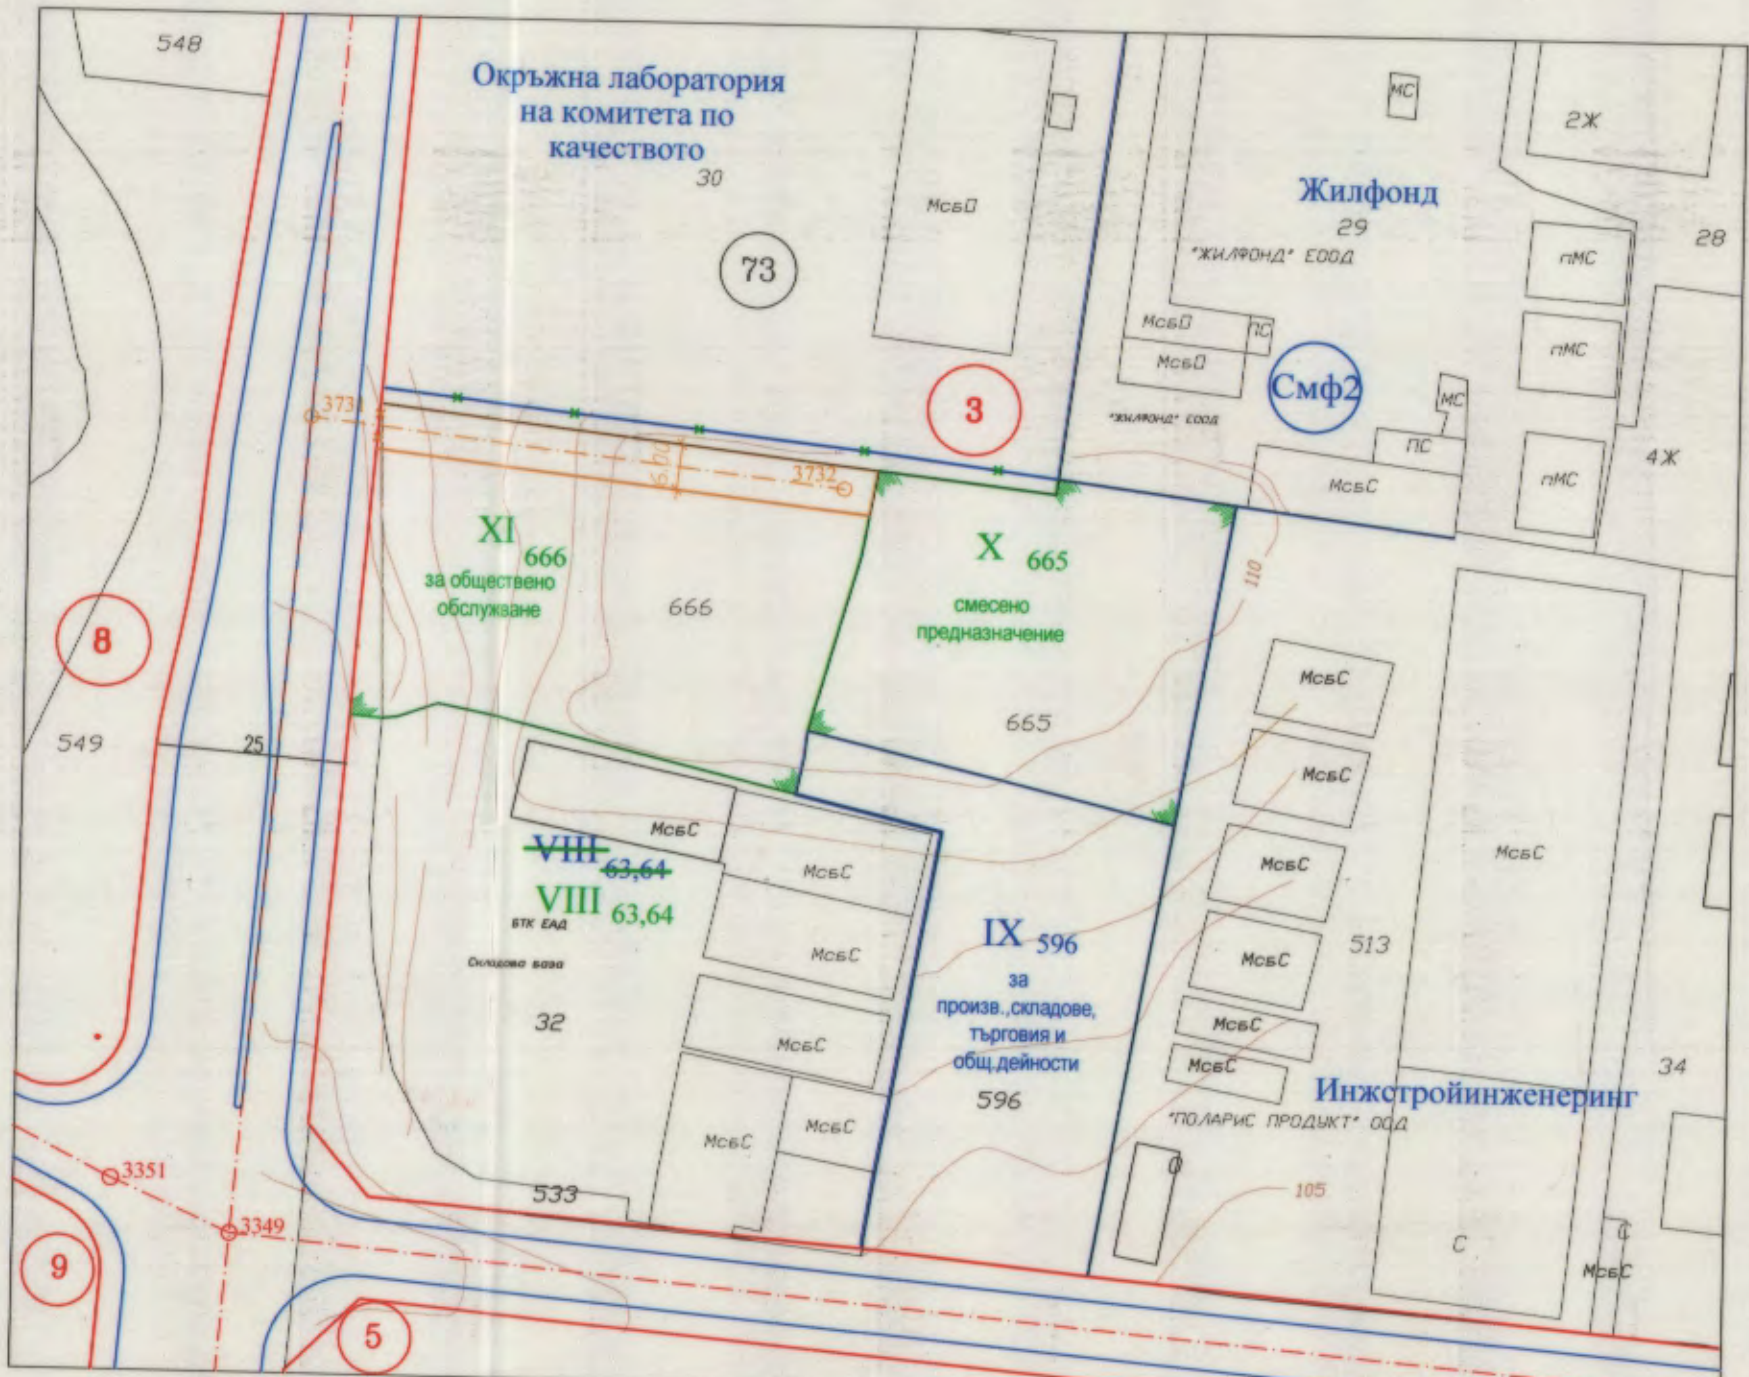


одобрен със Заповед Г-12/ 05.02.2003г. и  
Заповед №Г-91 / 13.04.2017г. на зам.кмета на община Варна,  
КККР одобрена със Заповед №300-5-12/09.02.2004г. на ИД на АГКК  
М 1:1000

ПУП - ПЛАН ЗА РЕГУЛАЦИЯ (ПР)  
М 1:1000

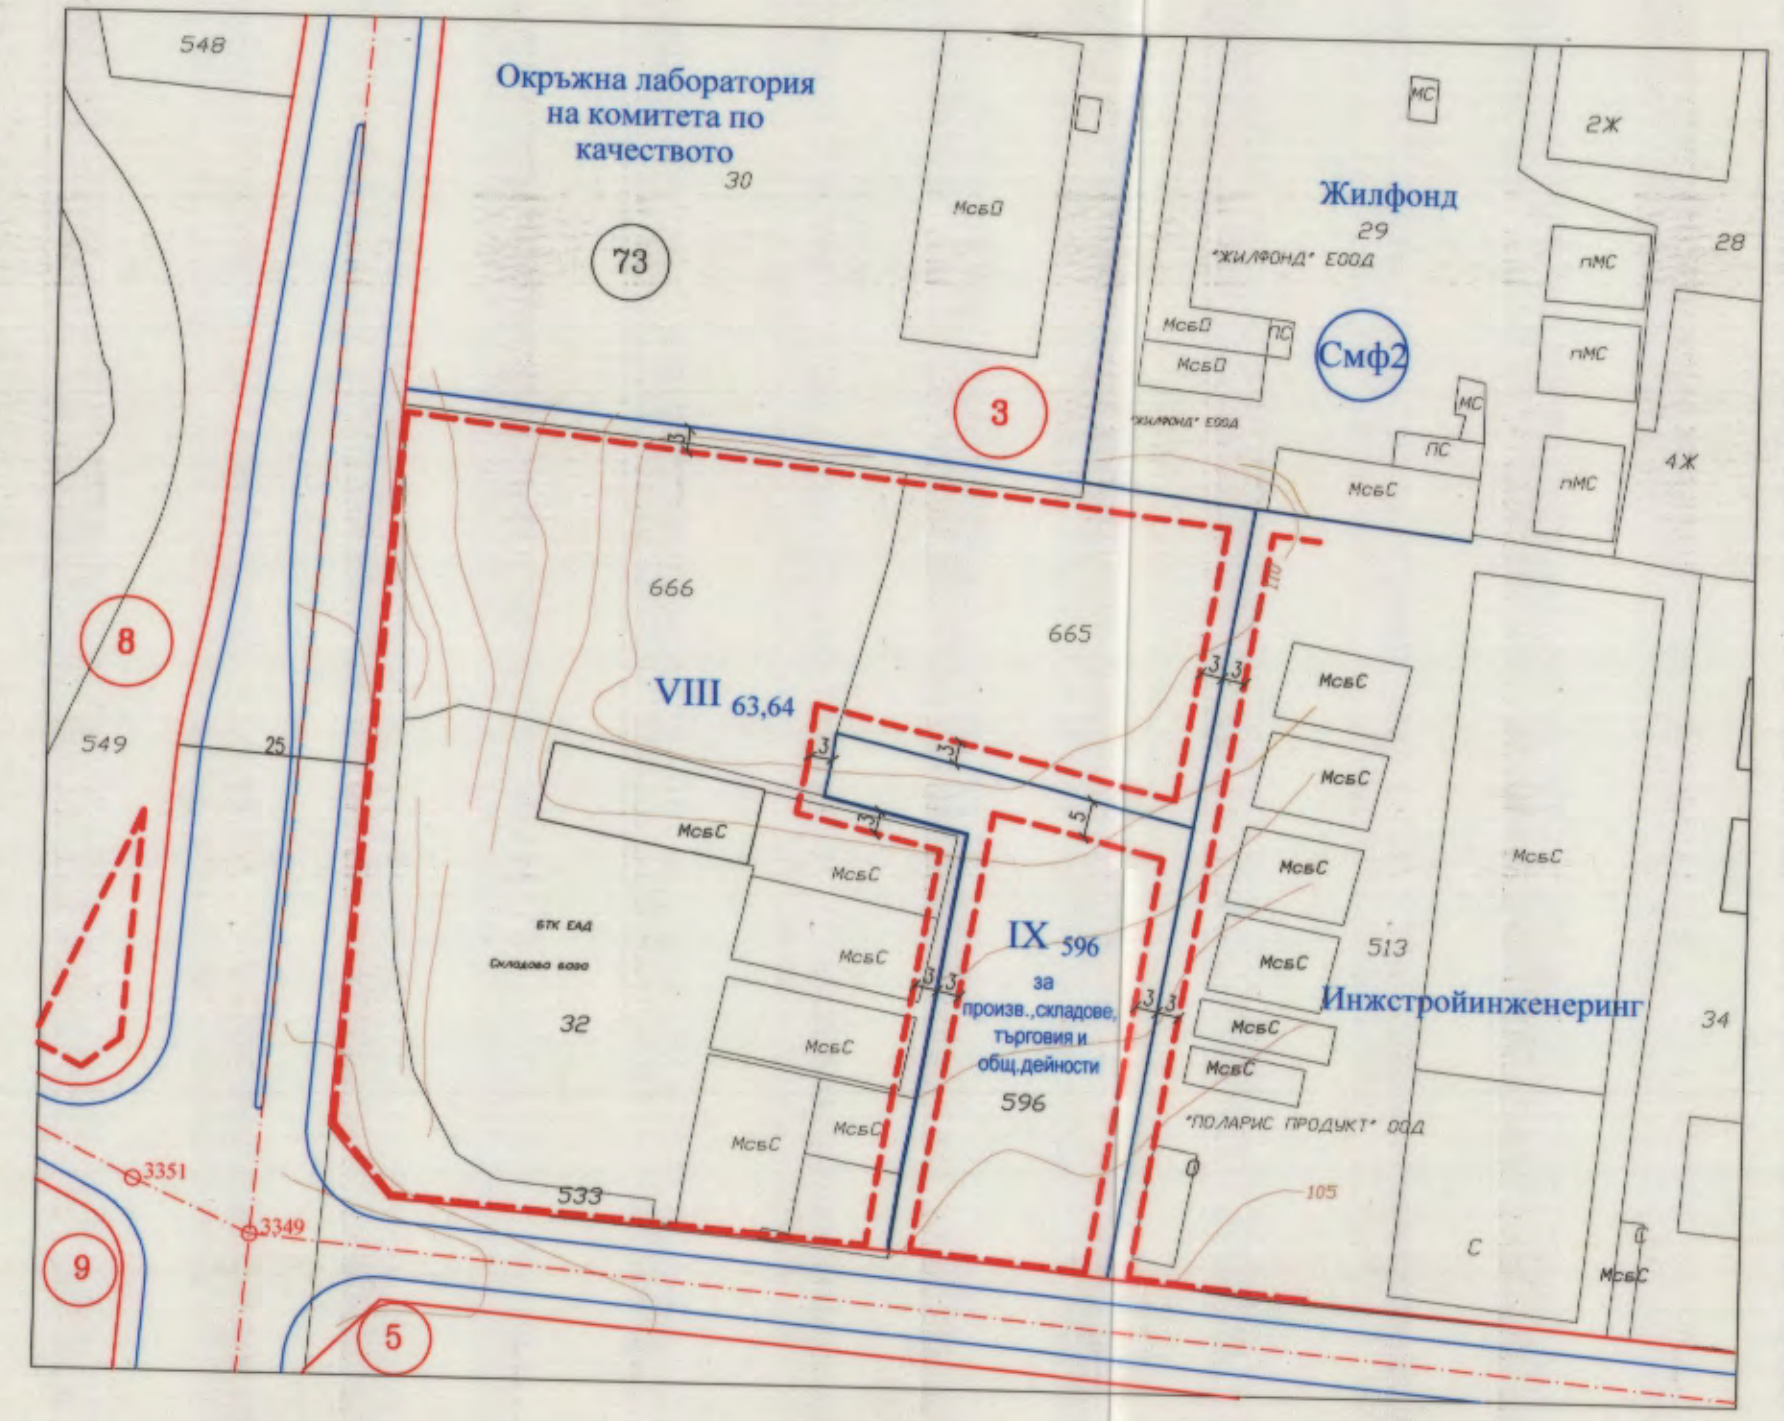

ПУП - ПЛАН ЗА РЕГУЛАЦИЯ И  
ЗАСТРОЯВАНЕ (ПРЗ)  
М 1:1000

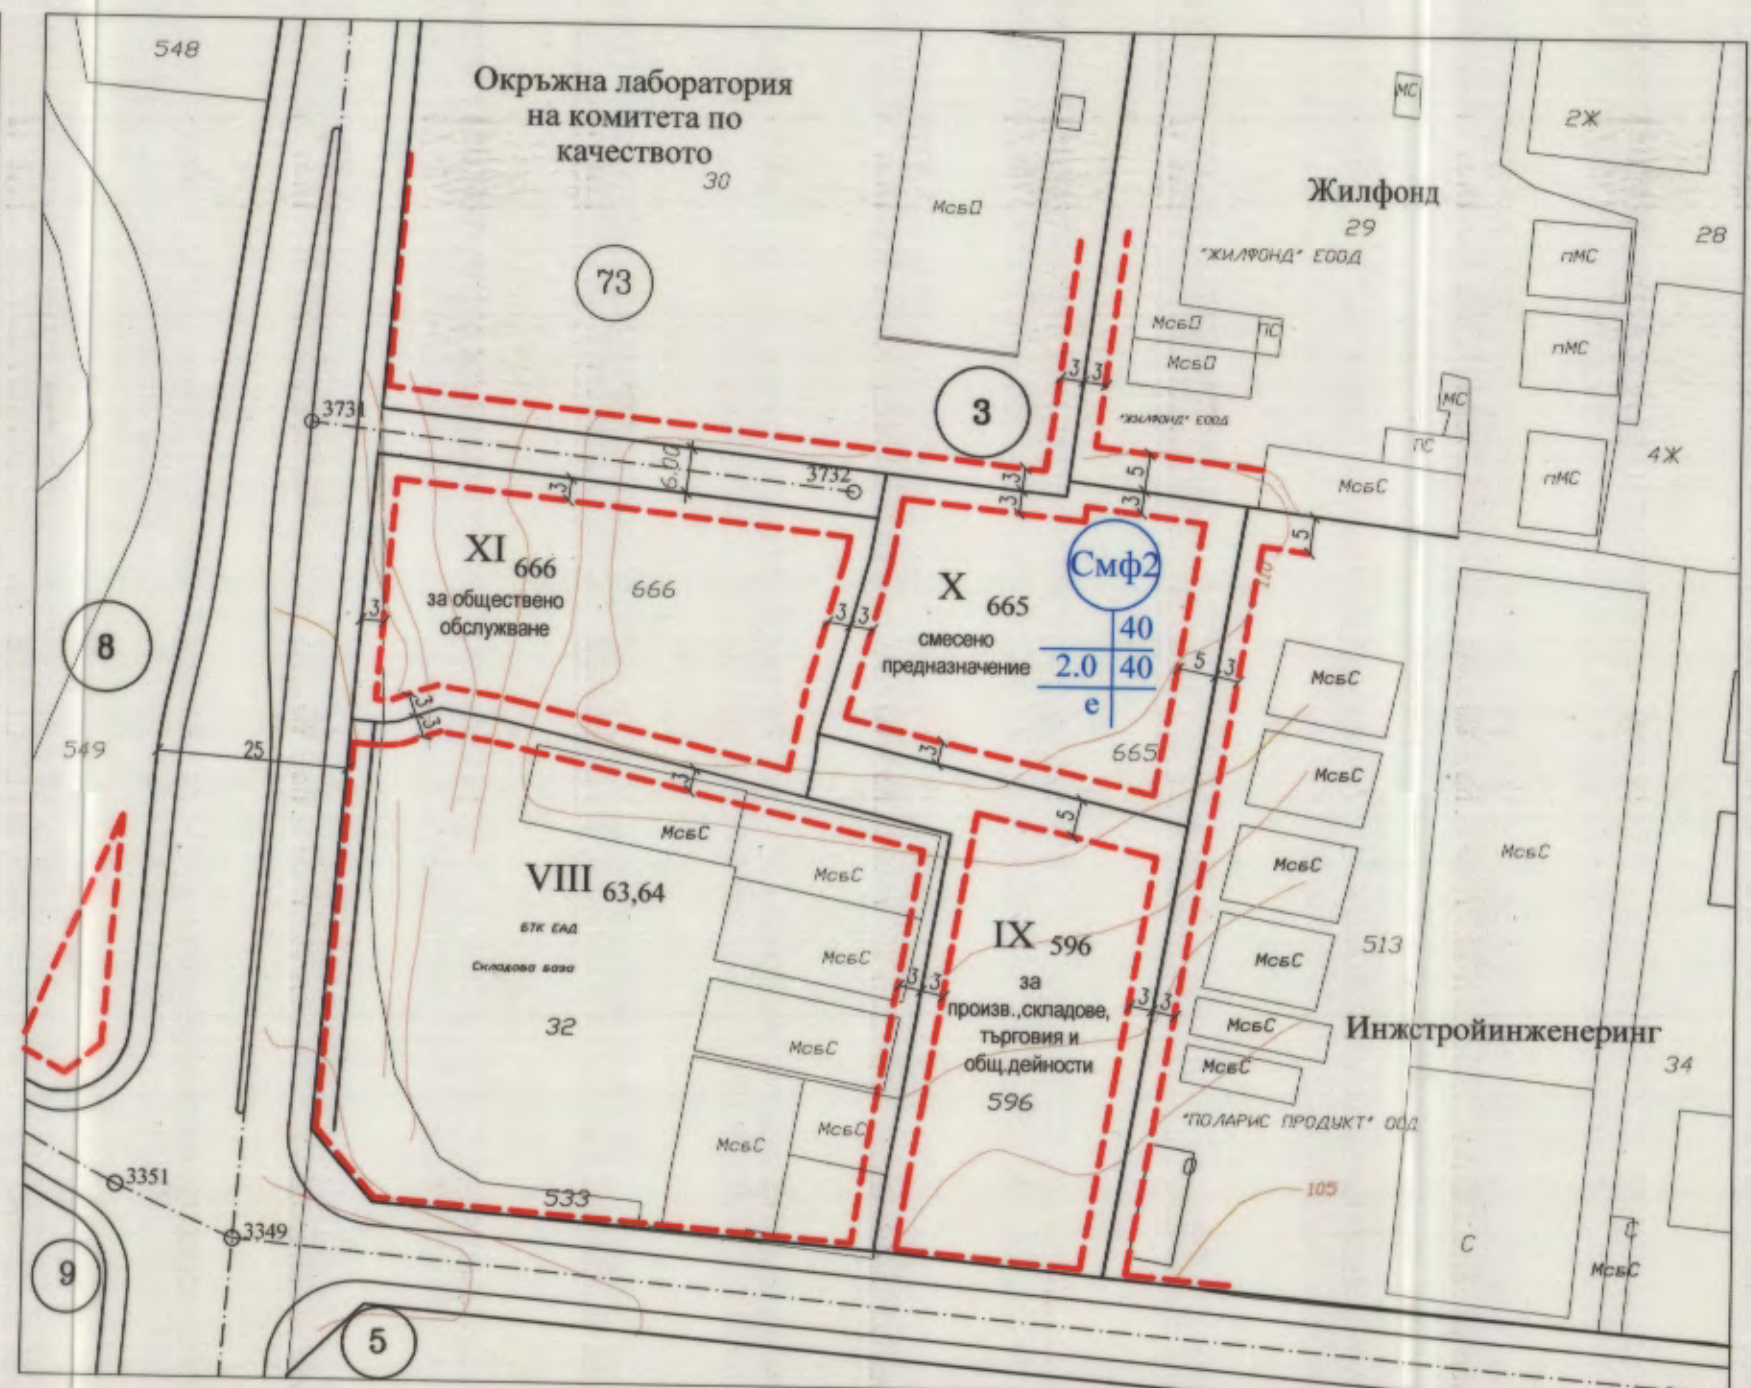

ПОДРОБЕН УСТРОЙСТВЕН ПЛАН (ПУП)  
ПЛАН ЗА РЕГУЛАЦИЯ И ЗАСТРОЯВАНЕ (ПРЗ)  
за УПИ Х-665 "смесено предназначение" и  
УПИ ХІ-666 "за обществено обслужване"  
и улица с о.т.3731 и о.т.3732 в кв.3  
по плана на ПЗ "Планова",  
/за ПИ 10135.73.665 и ПИ 10135.73.666 по КК/  
М 1:1000

Забележка: Графичната част на  
проекта е неразделна от  
текстовата част на  
заповед №.....

ОБЩИНА ВАРНА  
ОДОБРЯВАМ  
ЗАПОВЕД № Г-364/07.12.2020г.  
ЗАМЕСТНИК-КМЕТ: ПЕЙЧО ПЕЙЧЕВ

| № на квартал | № на ПИ / имот / | № на УПИ /парцел/ | площ УПИ /парцел/ | Устройствена зона | Отреждане на урегулиран поземлен имот / УПИ / | Максим. етажност (Височина) бр.(м.) | Градоустройствени параметри |                |                       | Начин на Застрояване |                          |              |
|--------------|------------------|-------------------|-------------------|-------------------|---|-------------------------------------|-----------------------------|----------------|-----------------------|----------------------|--------------------------|--------------|
|              |                  |                   |                   |                   |   |                                     | Максимална П застр. (%)     | Макс. (К инт.) | Минимална П озел. (%) | Свободно (е)         | Свързано в два имота (д) | Свързано (с) |
| 3            | 665              | X-665             | 1887              | Смф2              | "смесено предназначение"                      | неогр.                              | 40%                         | 2.0            | 40%                   | •                    | •                        | •            |
| 3            | 666              | XI-666            | 2207              | Смф2              | "за обществено обслужване"                    | неогр.                              | 40%                         | 2.0            | 40%                   | •                    | •                        | •            |

Проектанти :

арх. Снежана Христова

инж. Николай Маринов

|                       |  |       |              |
|-----------------------|--|-------|--------------|
| обект:                | ПУП - ПЛАН ЗА РЕГУЛАЦИЯ И ЗАСТРОЯВАНЕ ЗА УПИ Х-665 и ХІ-666 кв 3, ПЗ "ПЛАНОВА" и улица с о.т. №№ 3731 и 3732 р-н "Вл.Варненчик" община ВАРНА |       |              |
| част:                 | ГРАДОУСТРОЙСТВО  | фаза: | М 1:1000     |
|                       | Окончателен проект   |       | април 2020г. |
| проектант част арх.:  | арх. Снежана Христова  |       |              |
| проектант част геод.: | инж. Николай Маринов   |       |              |
| възложител:           | Христо Неделков  |       |              |