

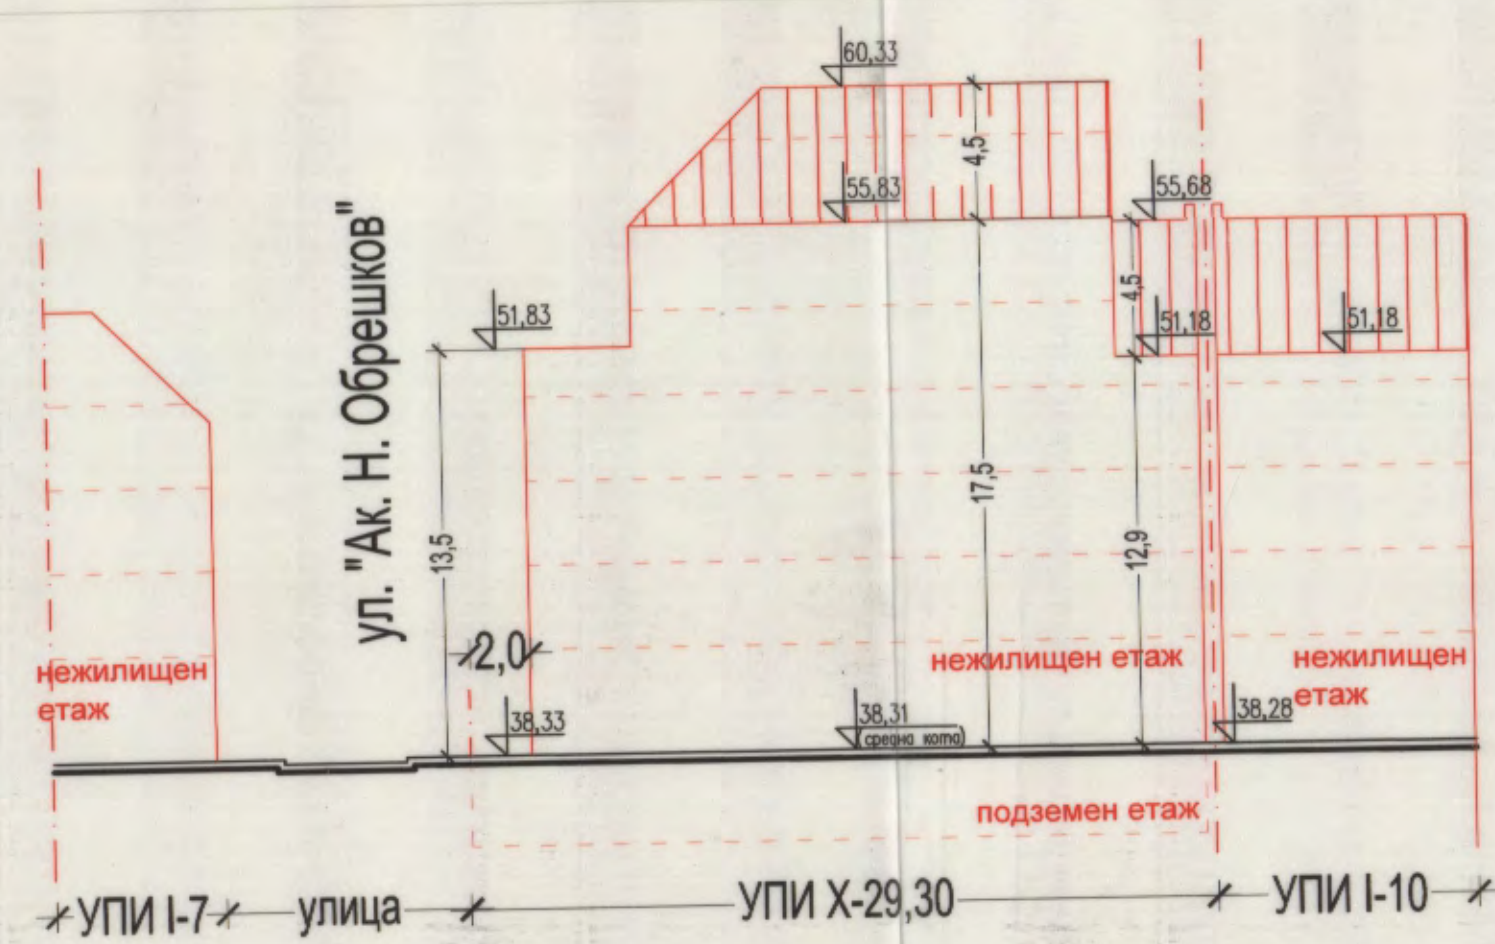



РАБОТЕН УСТРОЙСТВЕН ПЛАН
/РУП/
М 1:500

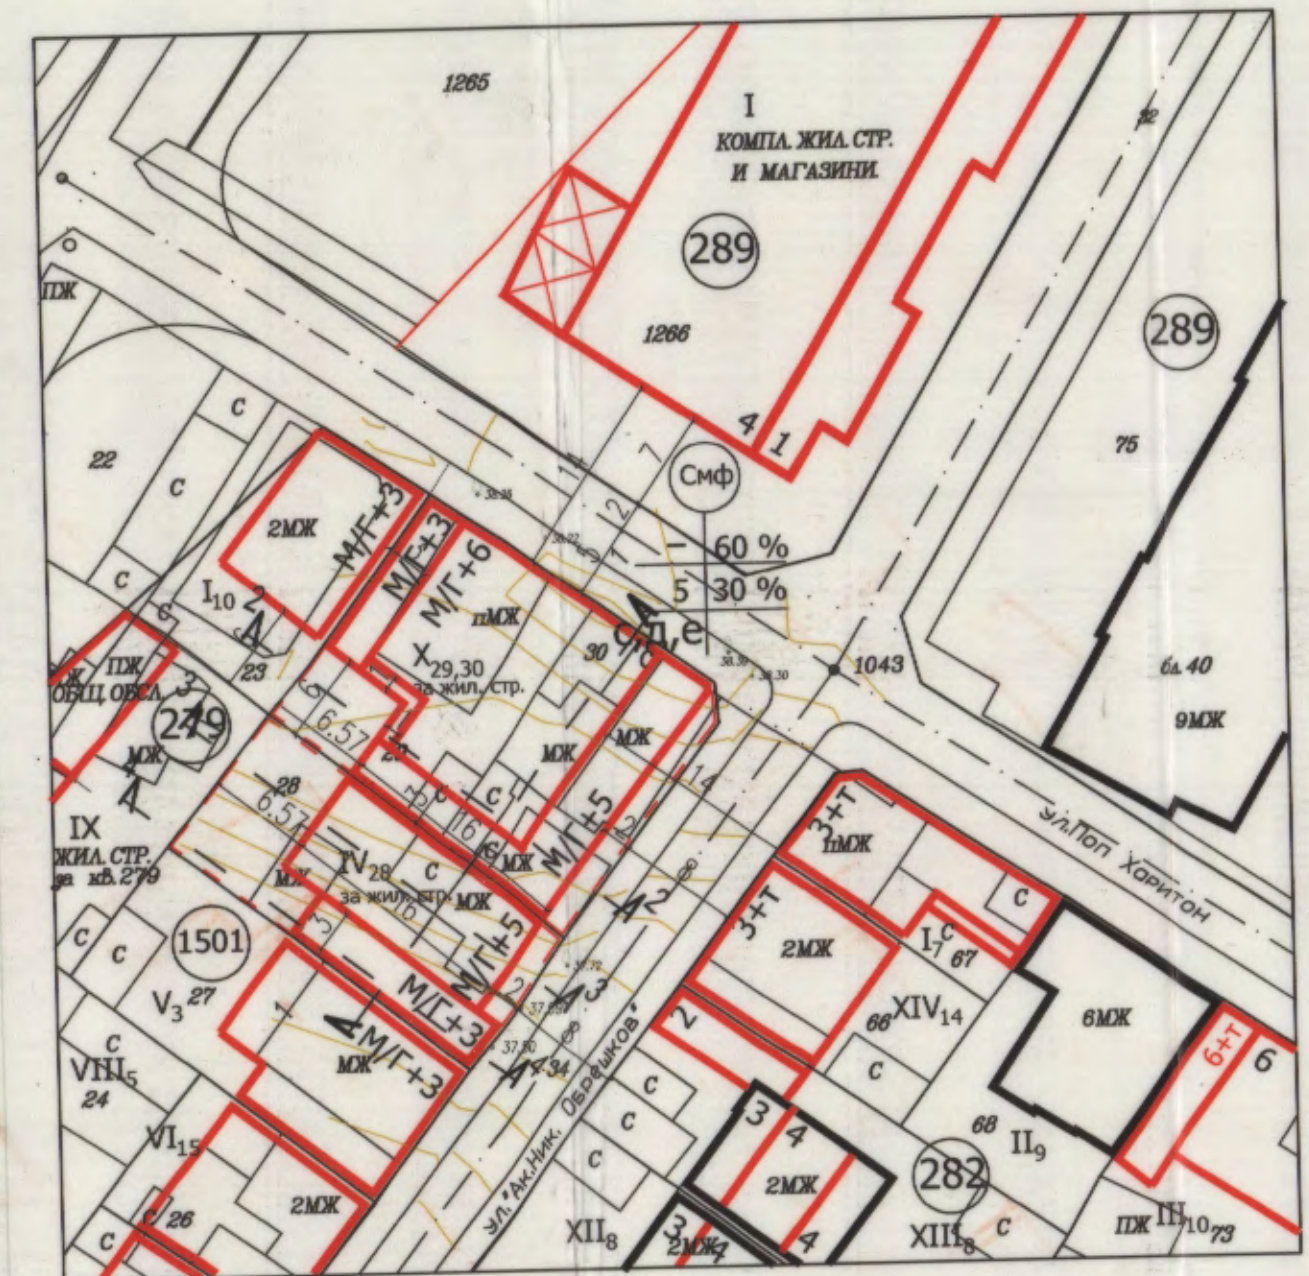


Силует по ул. "Поп Харитон", М 1:250

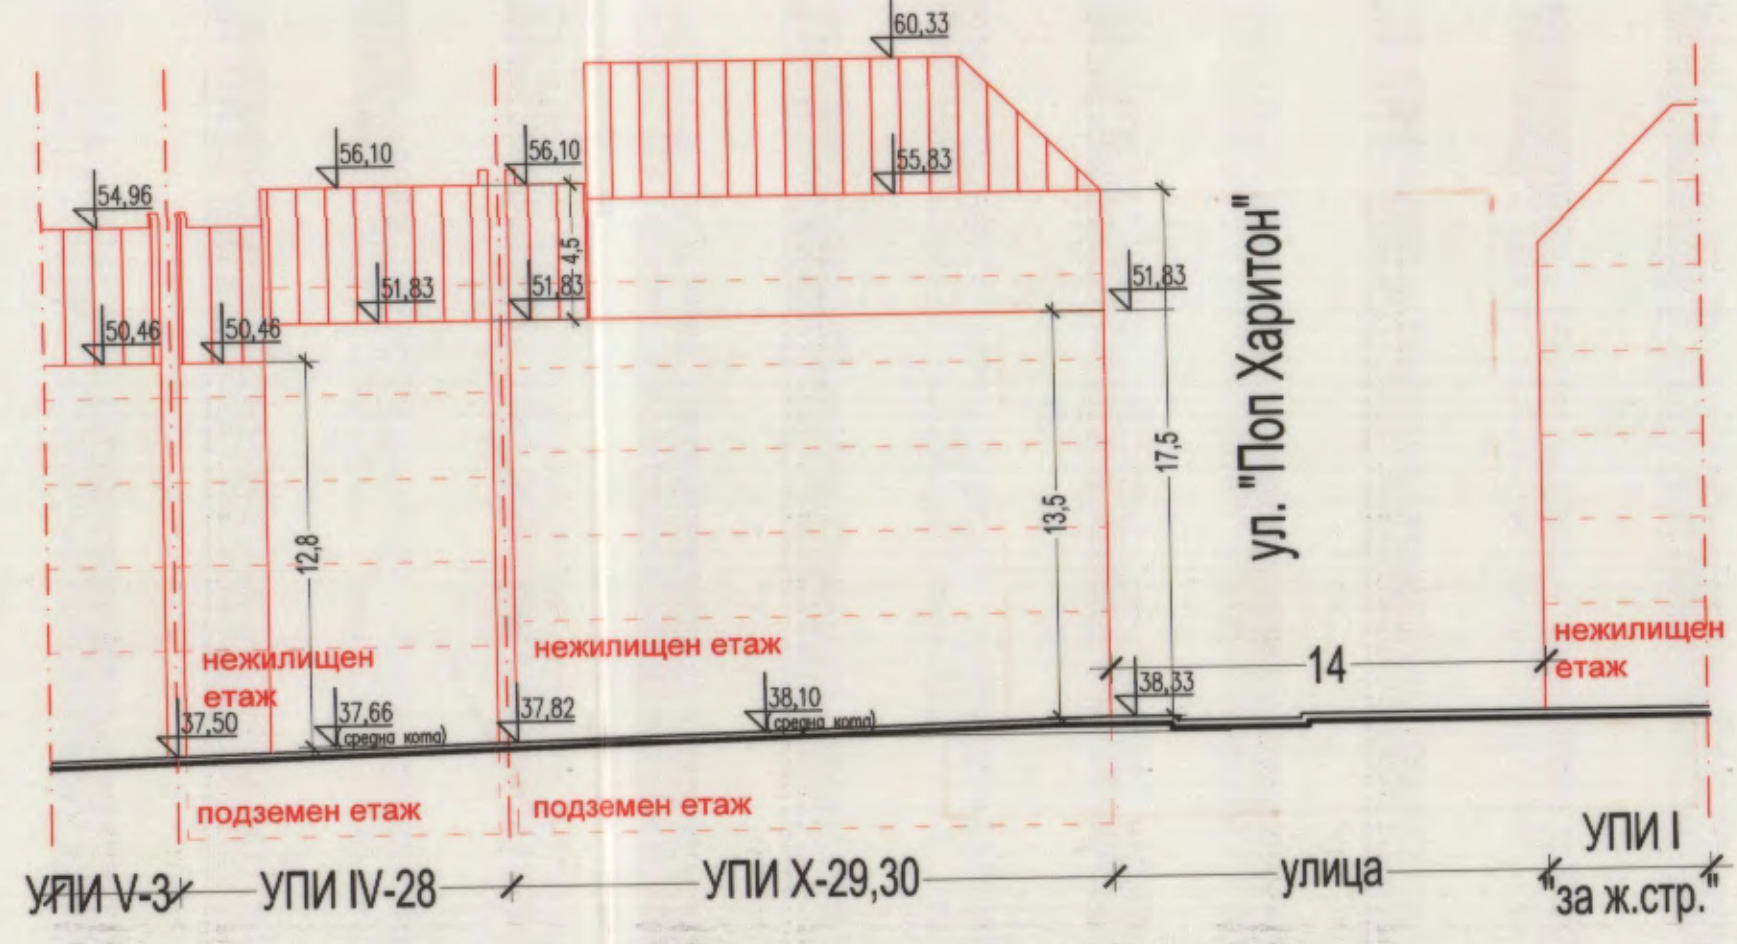


Силует по ул. "Ак. Н. Обрешков", М 1:250

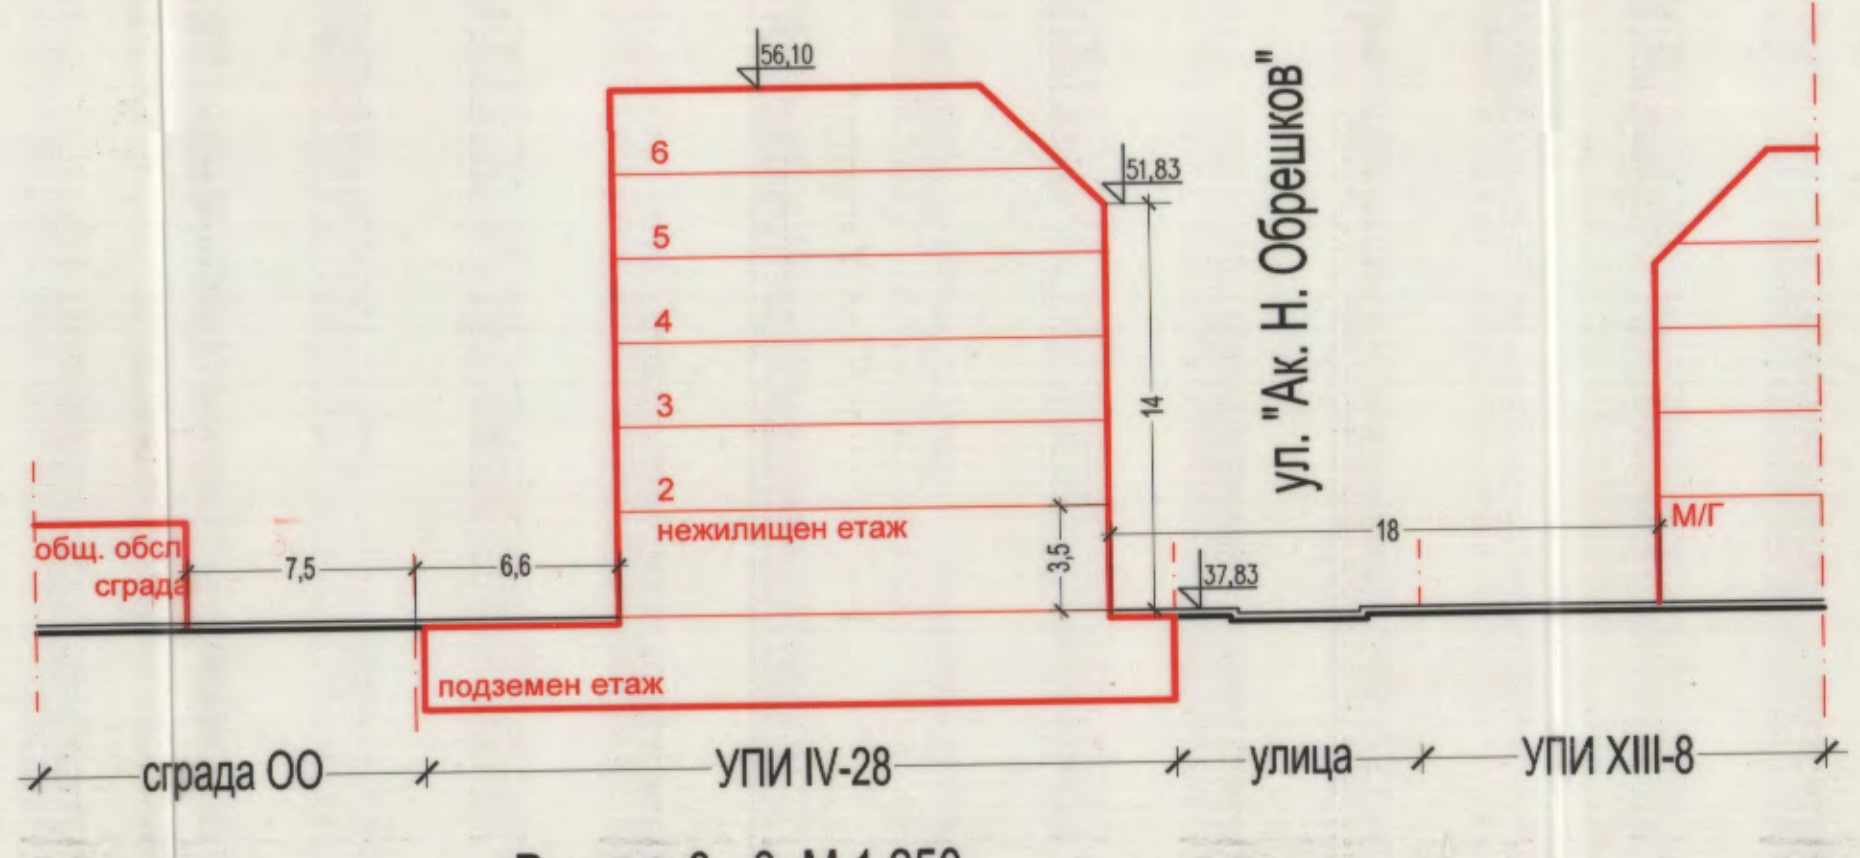


Разрез 3-3, М 1:250

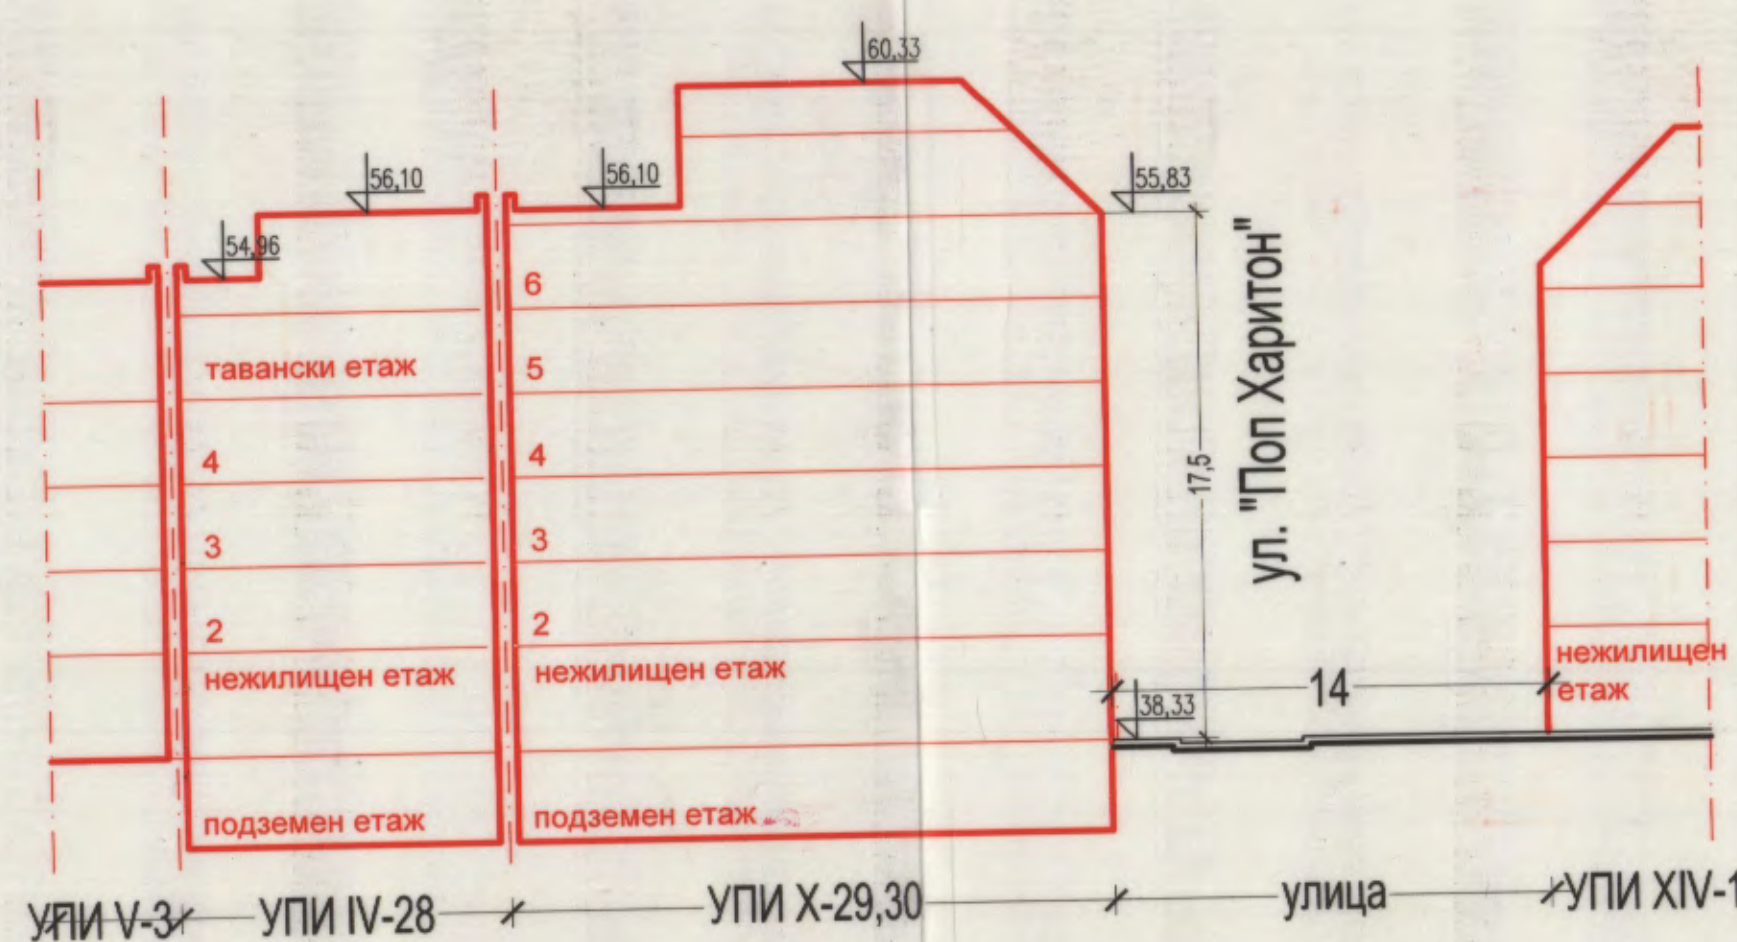

Разрез 1-1, М 1:250

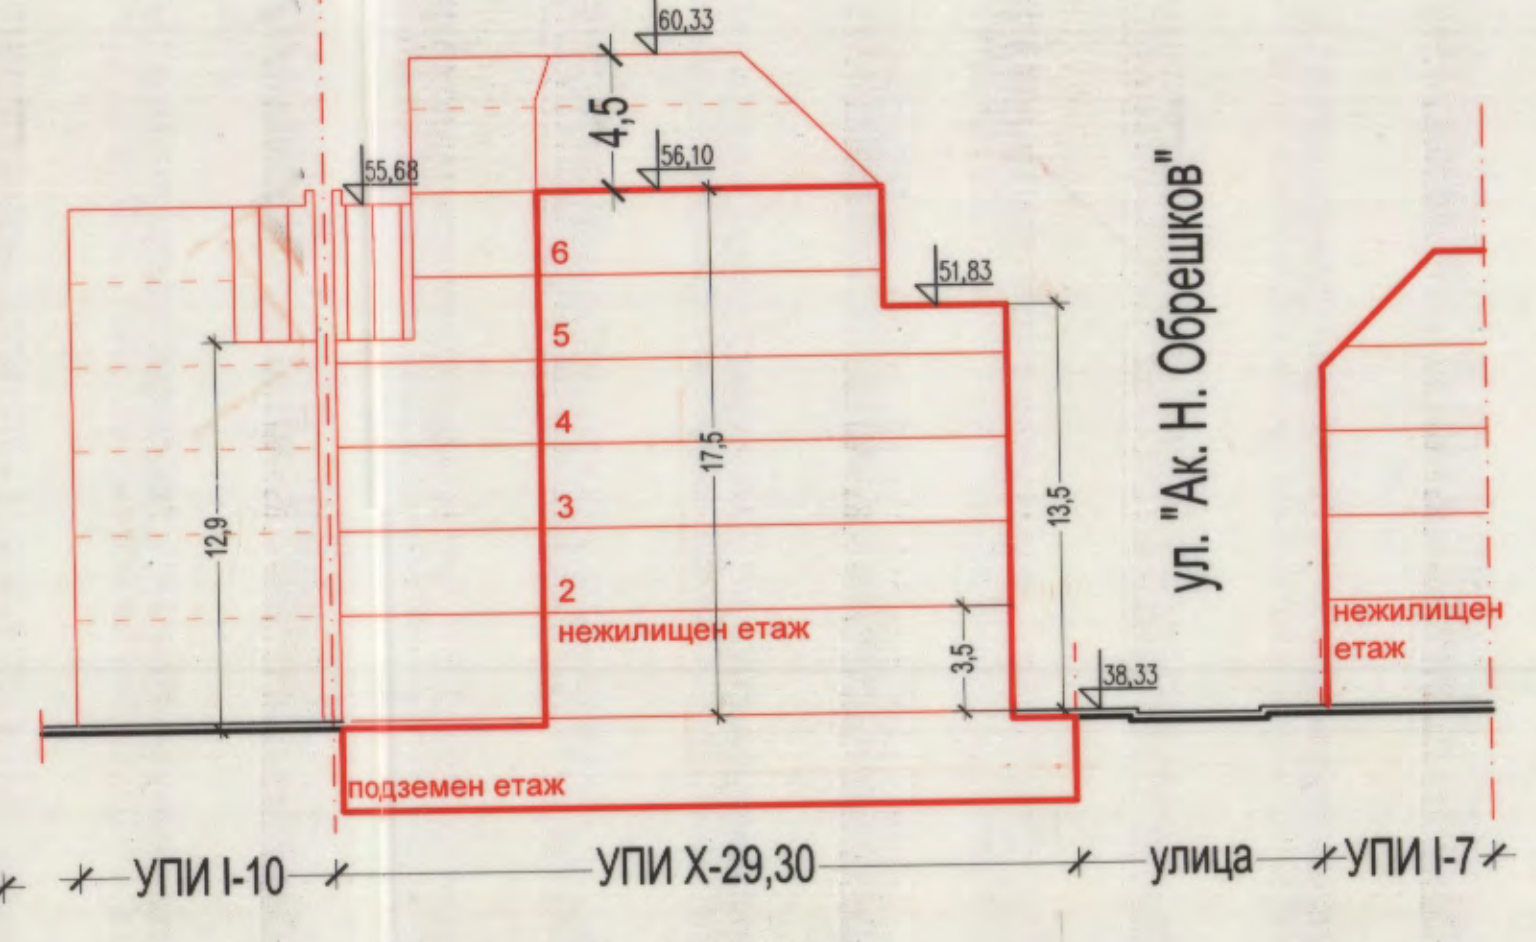

Разрез 2-2, М 1:250

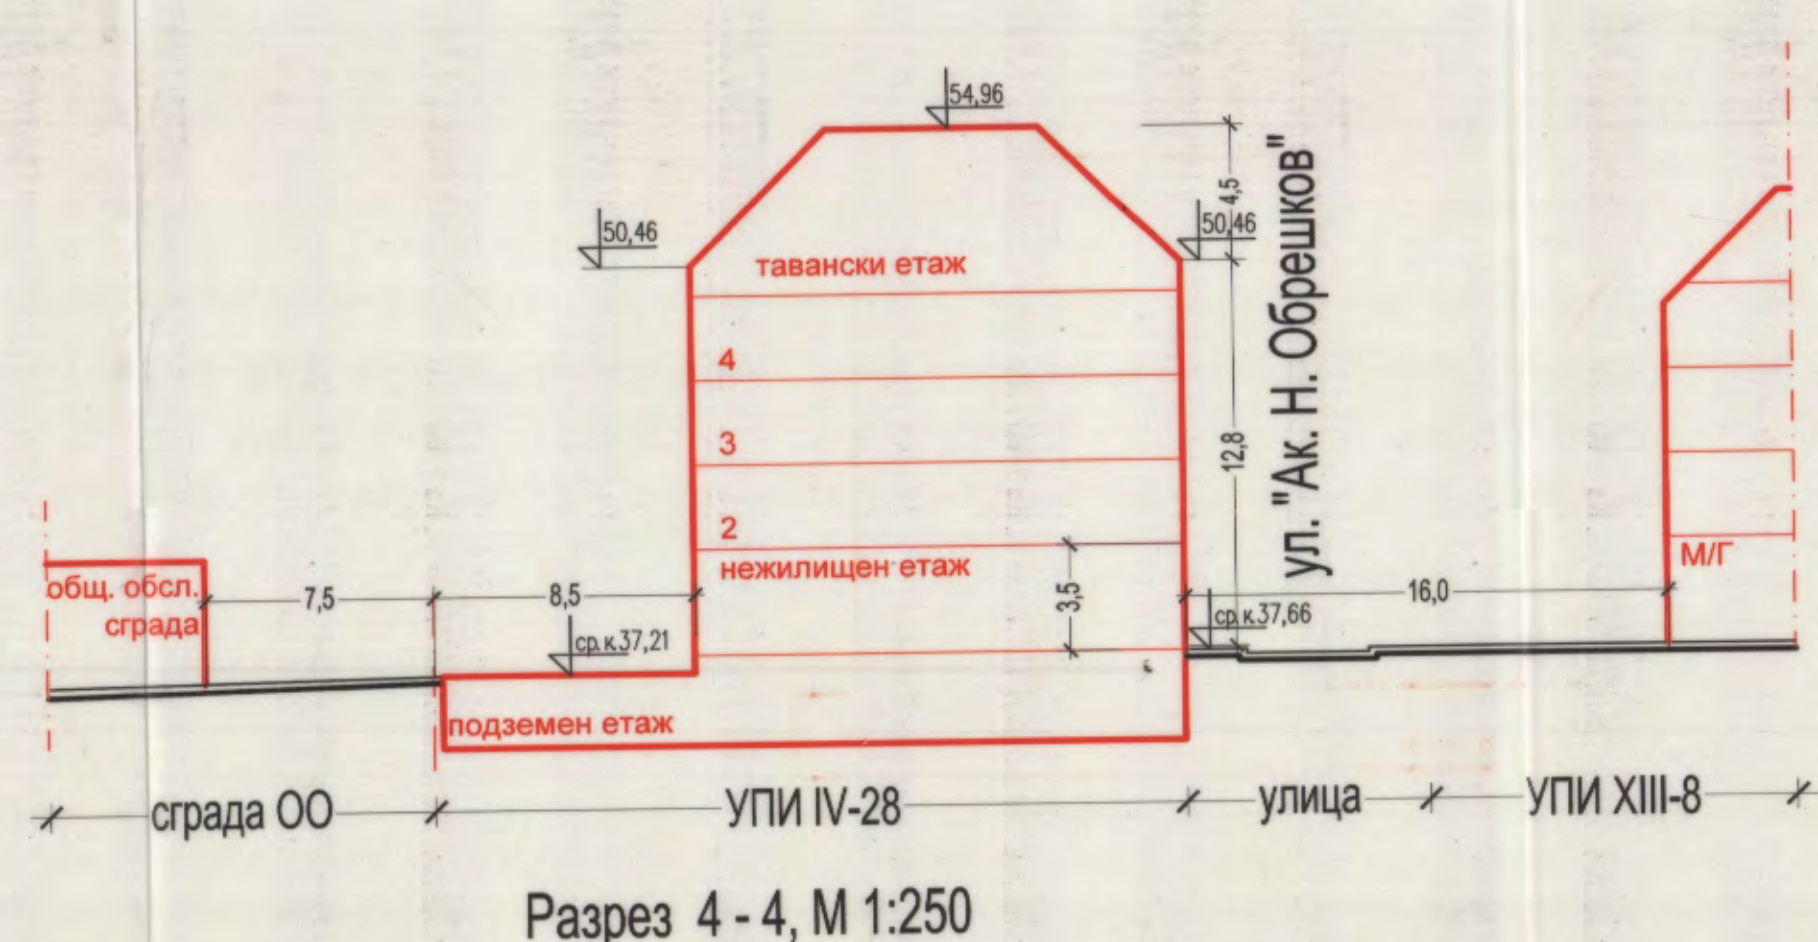

Разрез 4-4, М 1:250

ПОДРОБЕН УСТРОЙСТВЕН ПЛАН ПУП - ПРЗ И
РУП за
УПИ Х-29,30"за жил. строителство" и
УПИ IV-28"за жил. строителство", кв. 279
по плана на 9-ми м.р., гр.Варна
М 1:500, 1:250

Забележка: Графичната част на проекта е
неразделна от текстовата част на
Заповед №

ОБЩИНА ВАРНА
ОДОБРЯВАМ
ЗАПОВЕД № 1345/10.11.2020г.
ЗАМЕСТИНИК-КМЕТ: ПЕЙЧО ПЕЙЧЕВ

ОБЕКТ: ПОДРОБЕН УСТРОЙСТВЕН ПЛАН - ПУП - ПРЗ И РУП за УПИ Х-29,30 и УПИ IV-28, кв. 279, по плана на 9-ми м.р., гр.Варна
ВЪЗЛОЖИТЕЛИ: Едусия Танева, Иван Змиров, Тодор Танев, Стефана Ангелова, Стефка Ламбова, Стоян Стоянов, Пламен Стоянов, Марин Желязков
ПРОЕКТАНТ: арх. Кр. Христова
РЕКОНСТРУКЦИОННО-ПРОЕКТИРНА ФИРМА "КРАСНИМРА" ЕООД
УЛИЦА ГОВА КИСТОВА
ПФ № 09070
ИЛД: 124

дата: юли 2020г. мащаб: 1:500, 1:250 лист: 2/2