

ПУП - ПРЗ и РУП за УПИ VI-1104,
кв. 62, 8-ми микрорайон, гр. Варна


Графичната част е неразделна част
от текстовата част на заповед №.....

ОБЩИНА ВАРНА
ОДОБРЯВАМ
ЗАПОВЕД № *1-96/13.03.2020г.*
ЗАМЕСТНИК-КМЕТ: *[Signature]*
ПЕЙЧО ПЕЙЧЕВ


МИНИСТЕРСТВО НА КУЛТУРАТА
СЪГЛАСУВАМ
по чл. 84, ал. 1 от ЗКН и въз
връзка с Писмено становище
за НИНКН предоставените
графични материали. *[Signature]*
Забери с печат:
83.147-638/24.10.2018г.

ПЪЛНА ПРОЕКТАНТСКА ПРАВОСПОСОБНОСТ
hdb
арх. **СВАС А МИКОВ**
Per. № 01917
подпис: *[Signature]*

М 1:250
ЛИСТ 2/2
2017 год.
гр. ВАРНА

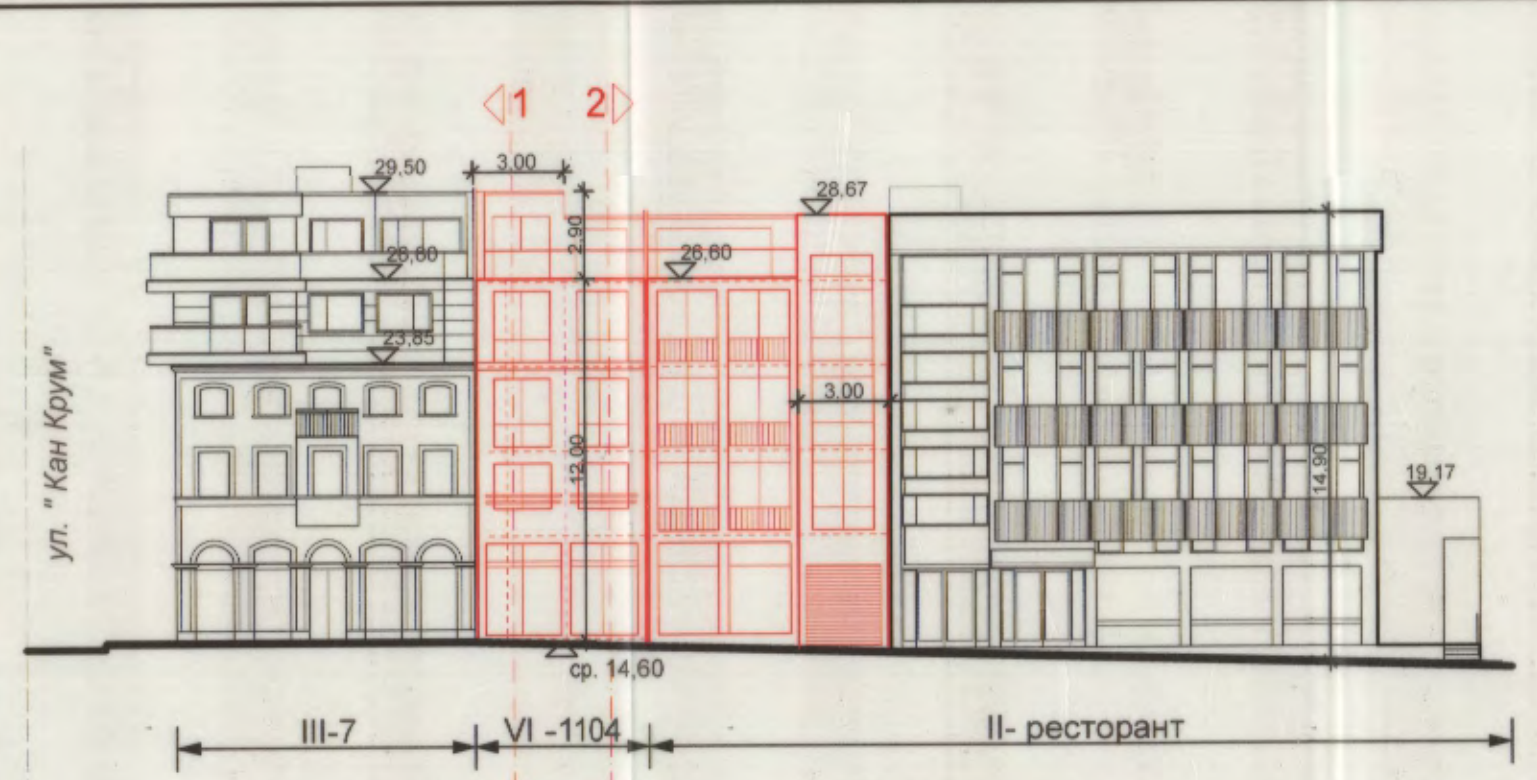


СИЛУЕТ по ул. "Сан Стефано"

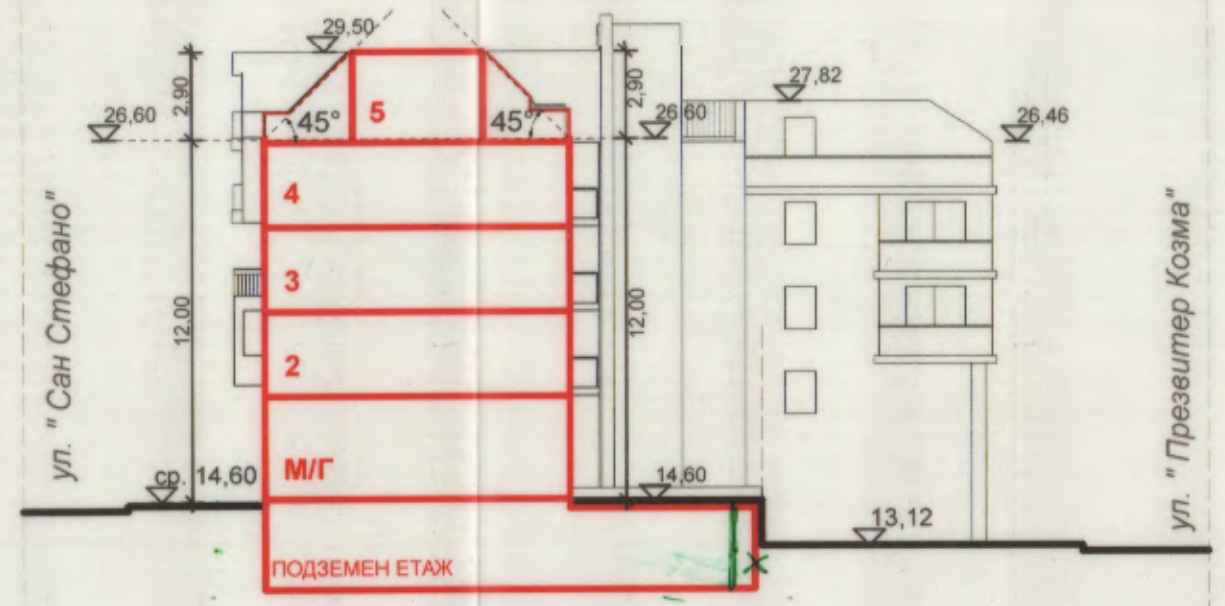


ВЕРТИКАЛЕН РАЗРЕЗ 1-1

КОРЕКЦИИТЕ В СЕЛЕН ЦЪРТ СА НАНЕСЕНИ
ОТ ПРОЕКТАНТА СЪГЛАСНО ПРОТОКОЛ НА БСУТ
№27/16.07.2018г., РЕШЕНИЕ ПО Т. 20
ПРОЕКТАНТ: *[Signature]* / арх. С. МИКОВ

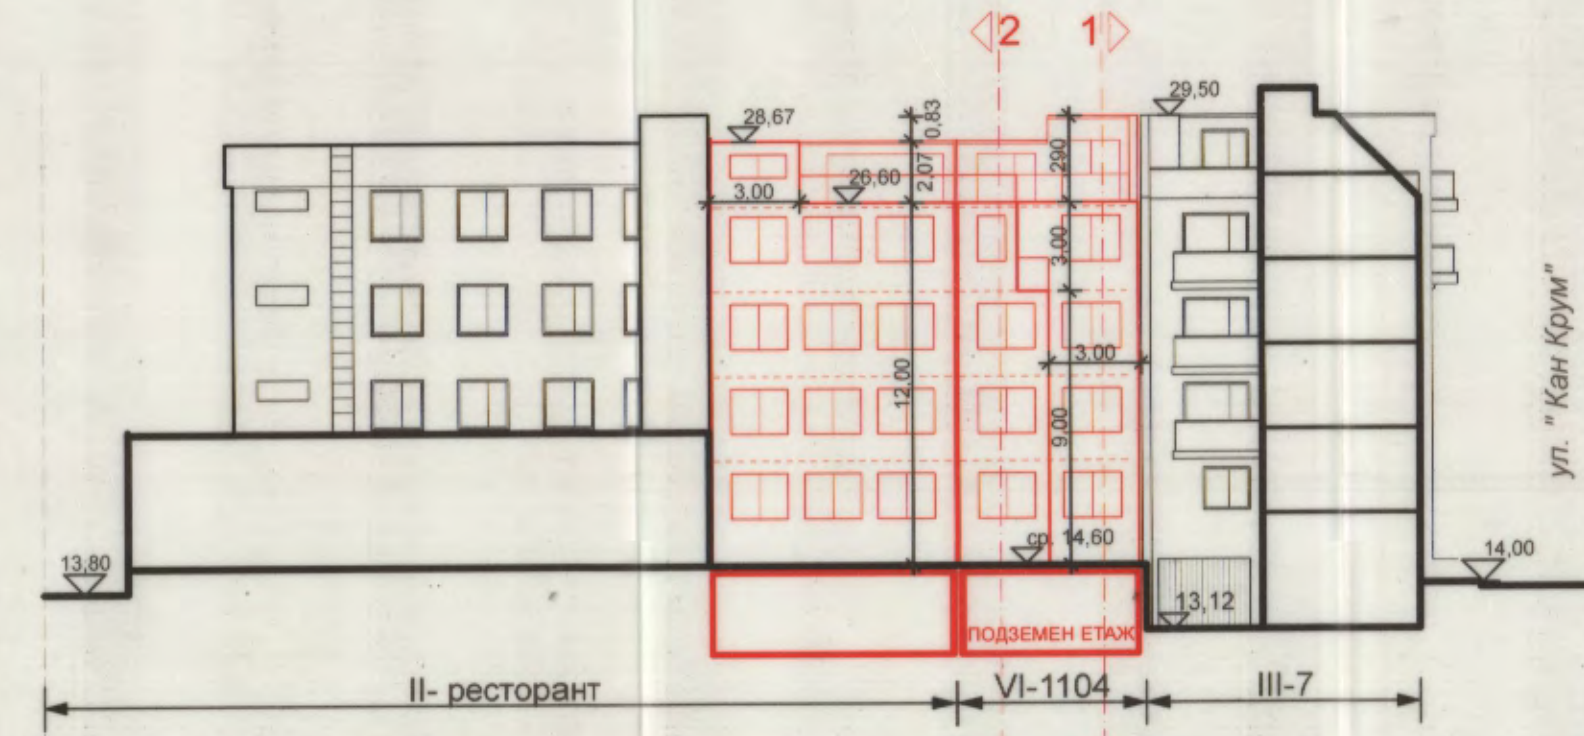

СИЛУЕТ от юг

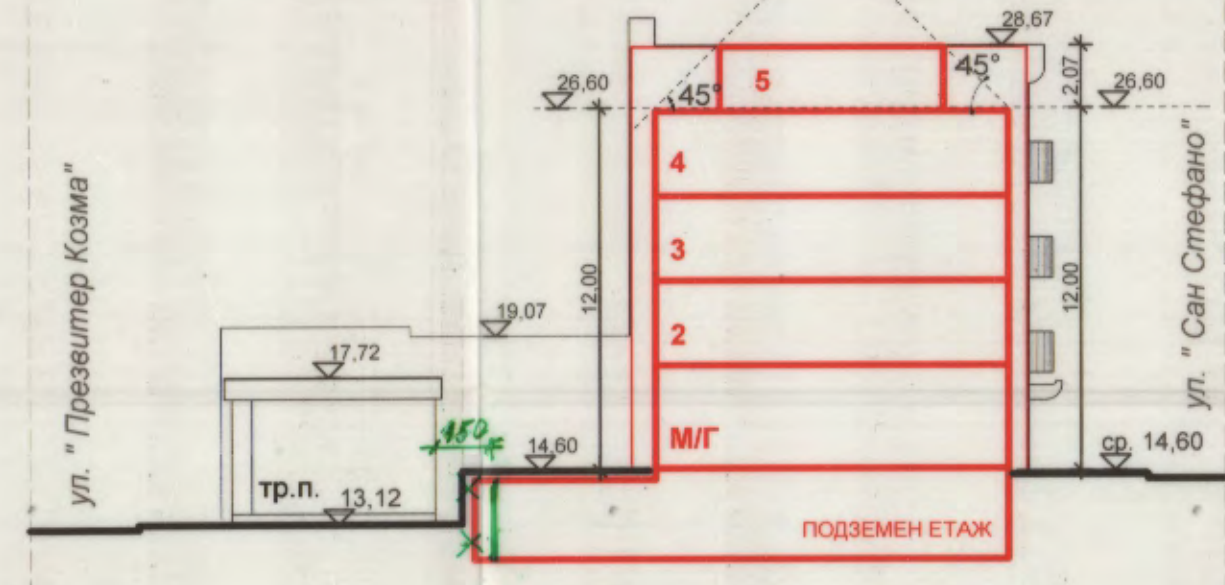

ВЕРТИКАЛЕН РАЗРЕЗ 2-2