



ПОДРОБЕН УСТРОЙСТВЕН ПЛАН (ПУП) - ПЛАН ЗА РЕГУЛАЦИЯ И ЗАСТРОЯВАНЕ (ПРЗ)
 за УПИ I- 103, УПИ II- 103 "за озеленяване" , кв.63 и улична регулация от о.т.99 до о.т.187 по плана на
 с.Каменар общ. Варна
 /ПИ с идентификатор 35701.11.103 по КК. на селото/

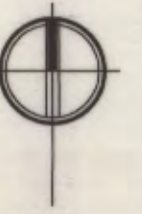

М 1:1000

ОПОРЕН ПЛАН

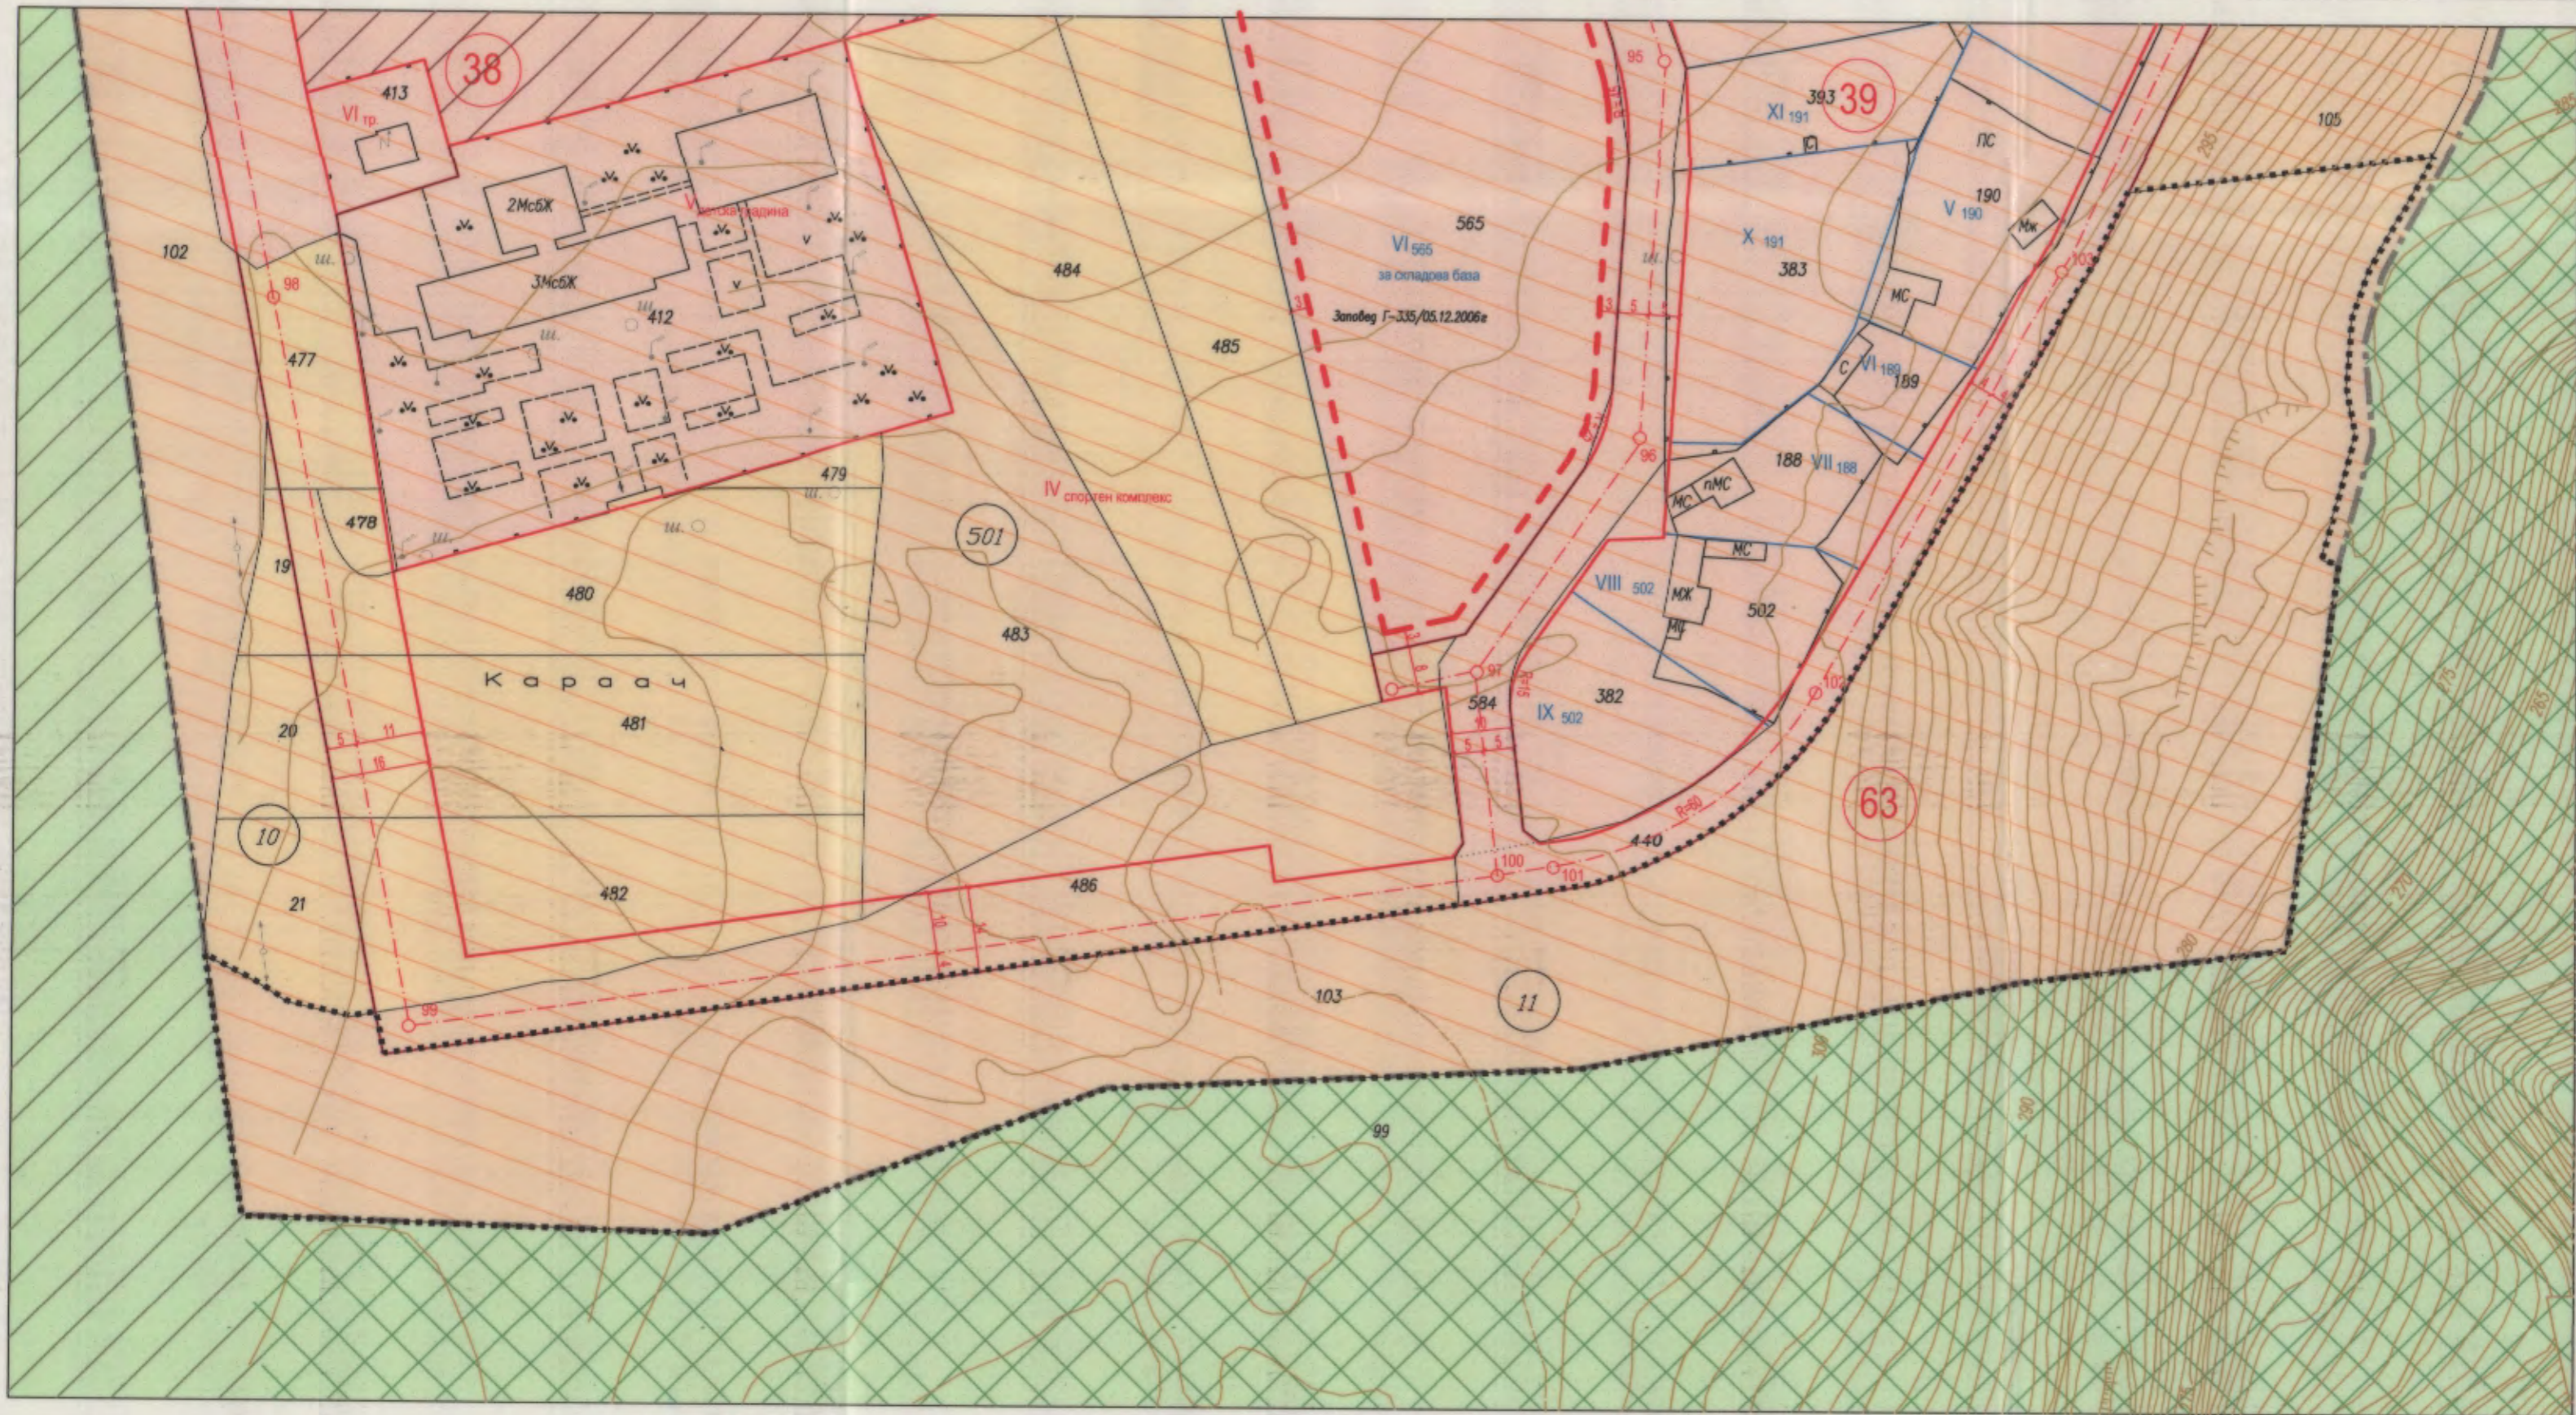

ЛЕГЕНДА

- ОБРАБОТВАЕМИ ЗЕМИ - НИВИ
- НЕОБРАБОТВАЕМИ ЗЕМИ
- ТЕРИТОРИИ НА ТРАНСПОРТА
- ГОРСКИ ТЕРИТОРИИ
- ТЕРЕНИ ЗА ЖИЛИЩНИ ФУНКЦИИ
- ЖИЛИЩНА УСТРОЙСТВЕНА ЗОНА с преобладаващо ниско застрояване
- ОБЩЕСТВЕНА ОБСЛУЖВАЩА ДЕЙНОСТИ
- ГРАДСКИ ПАРКОВЕ И ГРАДИНИ (широко обществено ползване)
- ГОРСКИ ТЕРИТОРИИ защитни и протипозоронни гори, зелени зони и защитни пояси по чл.5, ал.2 от ЗГ
- Обхват на разработката
- Съществуваща строителна граница по ОУП

План за регулация на с.Каменар одобрен със Заповед № Г-39/07.10.1992 г.
 ПУП - ПРЗ за УПИ VI-565, кв.38 одобрен със Заповед № Г-335/05.12.2006г

БРОЙ ПОЗЕМЛЕНИ ИМОТИ, ВКЛЮЧЕНИ В РАЗРАБОТКАТА - 16р.
 ПЛОЩ НА РАЗРАБОТКАТА - 16 601 м²

ЗОНИ ПО ОУП на Община Варна - Жм (Жилищна устройствена зона с преобладаващо ниско застрояване)

Забележки:
 1. ПИ с идентификатори 35701.11.103 се регулират по чл.17 от ЗУТ. Собствениците отстъпват съответната площ от имотите в полза на Община Варна за изграждане на социална и техническа инфраструктура;
 2. Графичната част е неразделна от текстовата част на Заповедта...



КАМАРА НА ИНЖЕНЕРИТЕ В ИНВЕСТИЦИОННОТО ПРОЕКТИРАНЕ
 ПЪЛНА ПРОЕКТАНТСКА ПРАВОСПОСОБНОСТ
 Регистрационен № 05358
 Секция: ГПГ
 Част на проекта: по удостоверение за ПУП
 инж. НЕДЯЛКА ПЕТКОВА ЛАМБЕВА
 Подпис

ВЪЗЛОЖИТЕЛ:

ОБЩИНА ВАРНА

ОБЕКТ:

ПОДРОБЕН УСТРОЙСТВЕН ПЛАН (ПУП) - ПЛАН ЗА РЕГУЛАЦИЯ И ЗАСТРОЯВАНЕ (ПРЗ) за УПИ I- 103, УПИ II- 103 "за озеленяване" , кв.63 и улична регулация от о.т.99 до о.т.187 по плана на с.Каменар общ. Варна
 /ПИ с идентификатор 35701.11.103 по КК. на селото/

ЧЕРТЕЖ:

ПЛАН ЗА РЕГУЛАЦИЯ И ЗАСТРОЯВАНЕ

ЕТАП: **Окончателен проект**

ПРОЕКТАНТИ:

Архитектура: арх. Ивайло Кирилов

Регулация:

инж. Недялка Ламбева

МАЩАБ:

1:1000

ЛИСТ №:

2/3

ДАТА:

05/2020