


Извадка от действащия ПУП - ПРЗ за УПИ I - 216-за автобаза, кв. 36, по плана на к.к. "Златни Пясъци", одобрен със заповед РД-02-14-513/25.09.2003г. на МРРБ М 1:1000

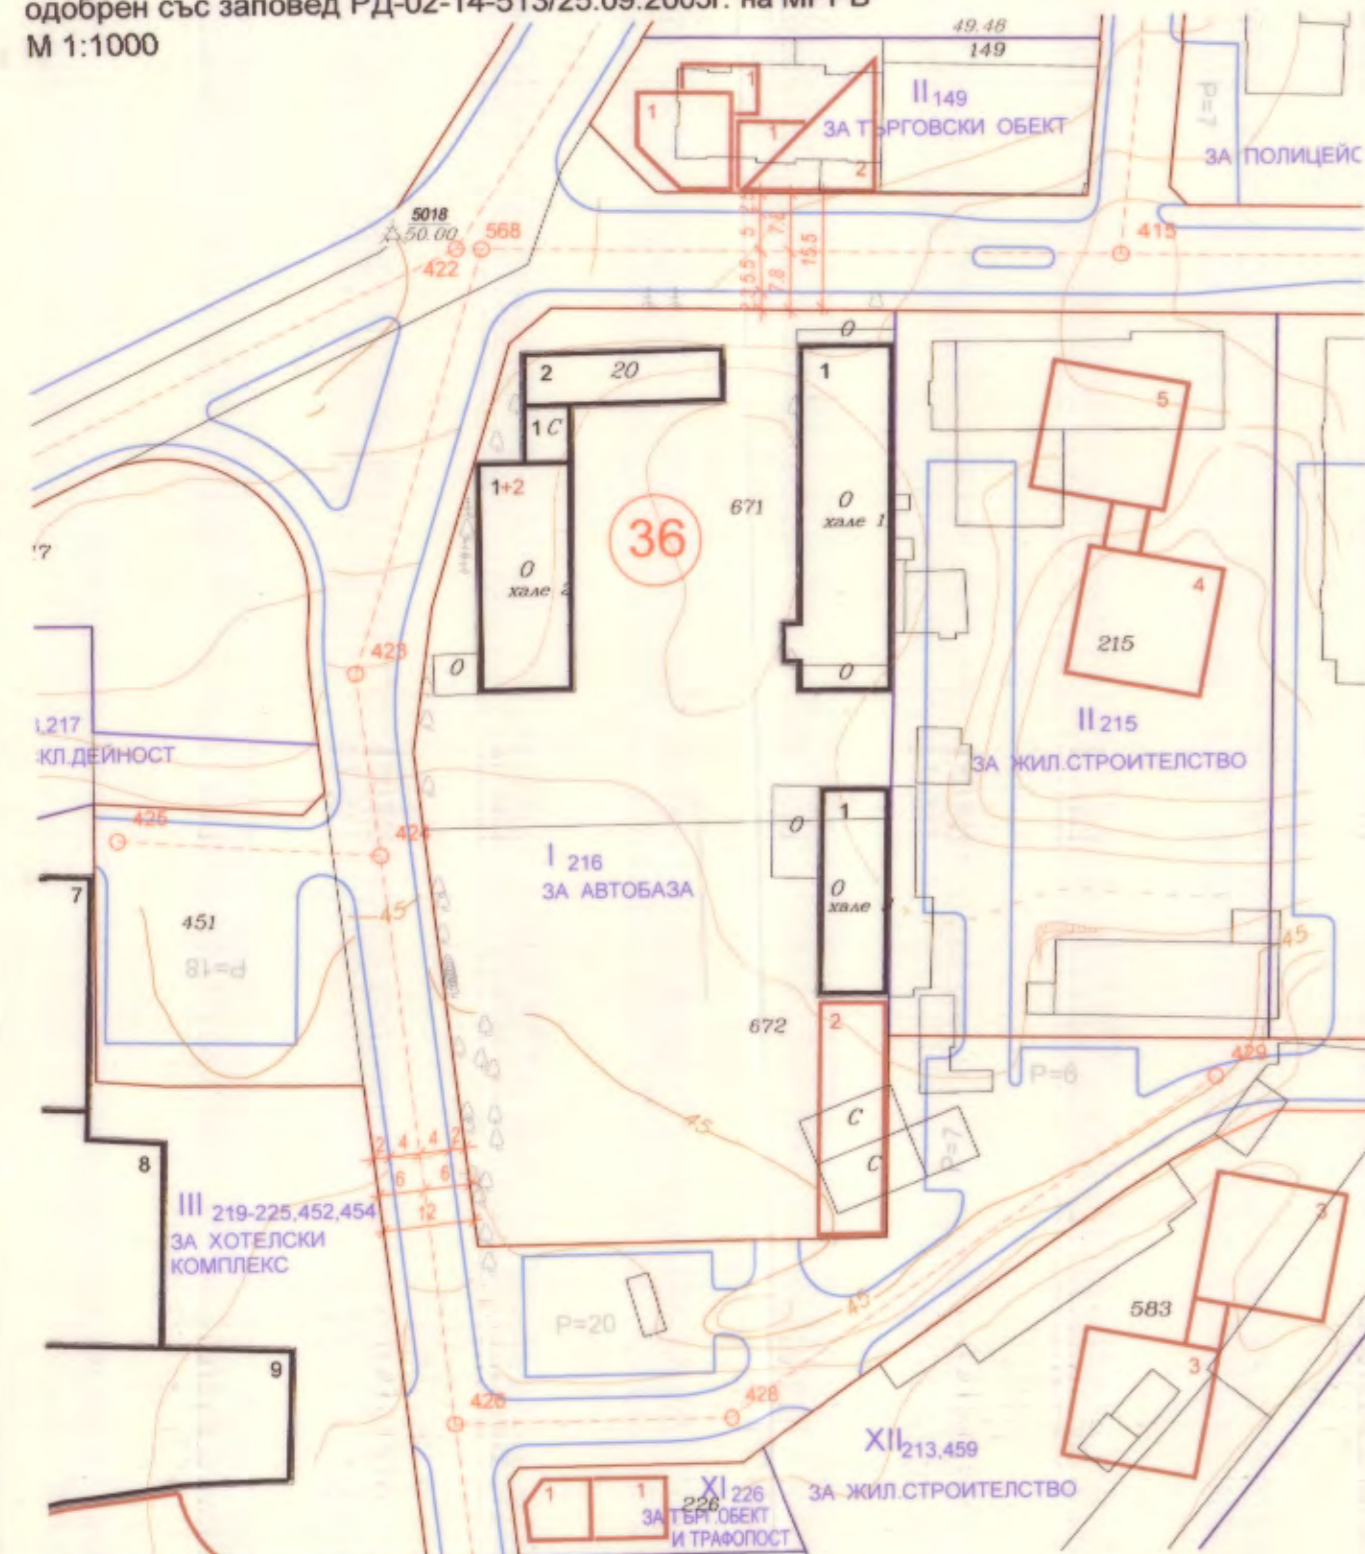

КАДАСТРА НА ИНЖЕНЕРИТЕ В ИНВЕСТИЦИОННОТО ПРОЕКТИРАНЕ

ИПЪЛНА ПРОЕКТАНСКА ПРАВОСПОСОБНОСТ

Регистрационен № 10981

инж. ВЕСЕЛА ГАВРИЛОВА ДАНОВСКА

Подпис: [Signature]

БАНКА С ВАЛИДНО УДОСТОВЕРЕНИЕ ЗА ПИП ЗА ТЕКУЩАТА ГОДИНА

Изменение на плана за регулация за УПИ I 671,672 "за жилищни нужди", кв. 36, по плана на к.к. "Златни Пясъци", Община Варна М 1:1000



Извадка от действащ ПУП

Означение в плана	Наименование	Номер на квартал	Номер на урегулиран поземлен имот	Площ на урегулиран поземлен имот /кв.м./	Максимална етажност	Градоустройствени параметри		
						Плътност на застрояване /%/	Кинт	Минимална озеленена площ /%/
П.5	авто база	36	I	7241	3	25	0.26	60

Проект на ПУП

Означение в плана	Наименование	Номер на квартал	Номер на урегулиран поземлен имот	Площ на урегулиран поземлен имот /кв.м./	височина (метри)	Градоустройствени параметри		
						Плътност на застрояване /%/	Кинт	Минимална озеленена площ /%/
	за жил. нужди	36	I	7238	≤15	≤30%	≤1.5	≥50%

Забележка:

ПУП се разработва върху кадастралната карта на гр. Варна одобрена със заповед за одобрение на ИККР № 300-5-64/08.08.2003 г. на ИД НА АГКК;

Възложител: „ВФ Инвест“ ЕАД	Проектант: арх. Борислав Георгиев инж. Весела Дановска	М 1:1 000
Изпълнител: ИП ПЕРТА КОНСУЛТ	Управител: арх. Борислав Георгиев	01.2020

ОДОБРЕН С РЕШЕНИЕ № 690-3


ПО ПРОТОКОЛ № 21/27.10.2020

НА ОБЩИНСКИ СЪВЕТ - ВАРНА



(предходен УПИ I - 216 - за автобаза) (ПИ с идентификатори 10135.513.671 и 10135.513.672), кв. 36, по плана на к.к. "Златни Пясъци", Община Варна

План за застрояване за УПИ I 671,672 "за жилищни нужди", кв. 36, по плана на к.к. "Златни Пясъци", Община Варна М 1:1000

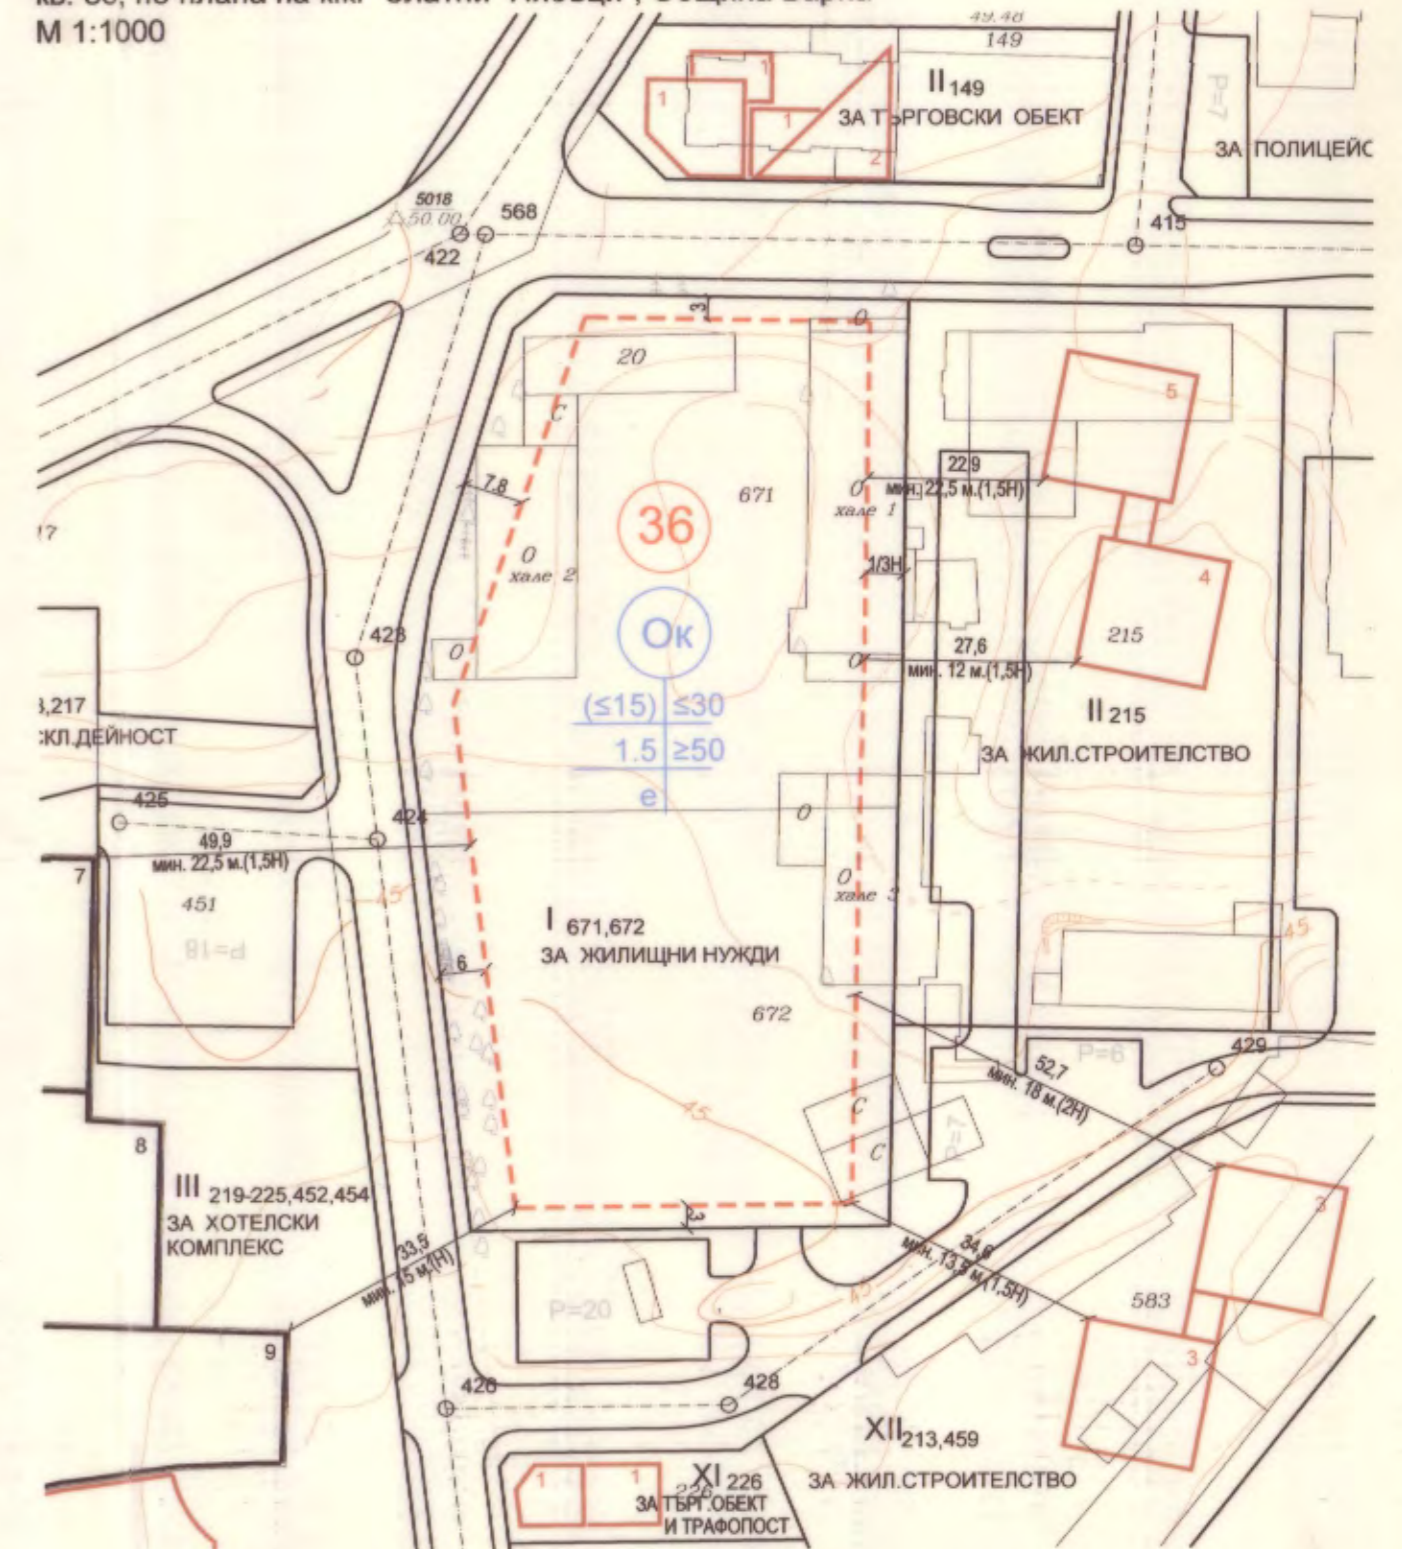

Възложител: „ВФ Инвест“ ЕАД	Проектант: арх. Борислав Георгиев инж. Весела Дановска	М 1:1 000
Изпълнител: ИП ПЕРТА КОНСУЛТ	Управител: арх. Борислав Георгиев	01.2020