


- ИЗВАДКА от действащи:
1. ПУР на СО "Траката", СО "Горна Трака" и СО "Ваялар", Одобен с Решение №551-6, Протокол № 10/26-27.07.2012 г. на ОС при Община Варна
 2. ПУП за УПИ IV-416, кв. 167 - Зап. № 374/30.10.2018 г.
 3. ПУП за УПИ IX-248, кв. 167 - Зап. № 543/30.12.2014 г.
 4. ПУП за част от м. Таушан теле" - Решение на Общински съвет 2341-8/05.06.2015 г.
 5. КК и КР, Одобрени със Заповед № РД-18-92/14.10.2008 г. на Изпълнителен Директор на АГКК

ПУП - ПРЗ за УПИ XVII-409 - кв. 168 ПО ПЛАНА НА СО "ТРАКАТА" - ВАРНА М : 1:1000
(ПИ 10135.2520.409)

ПЛАН ЗА РЕГУЛАЦИЯ

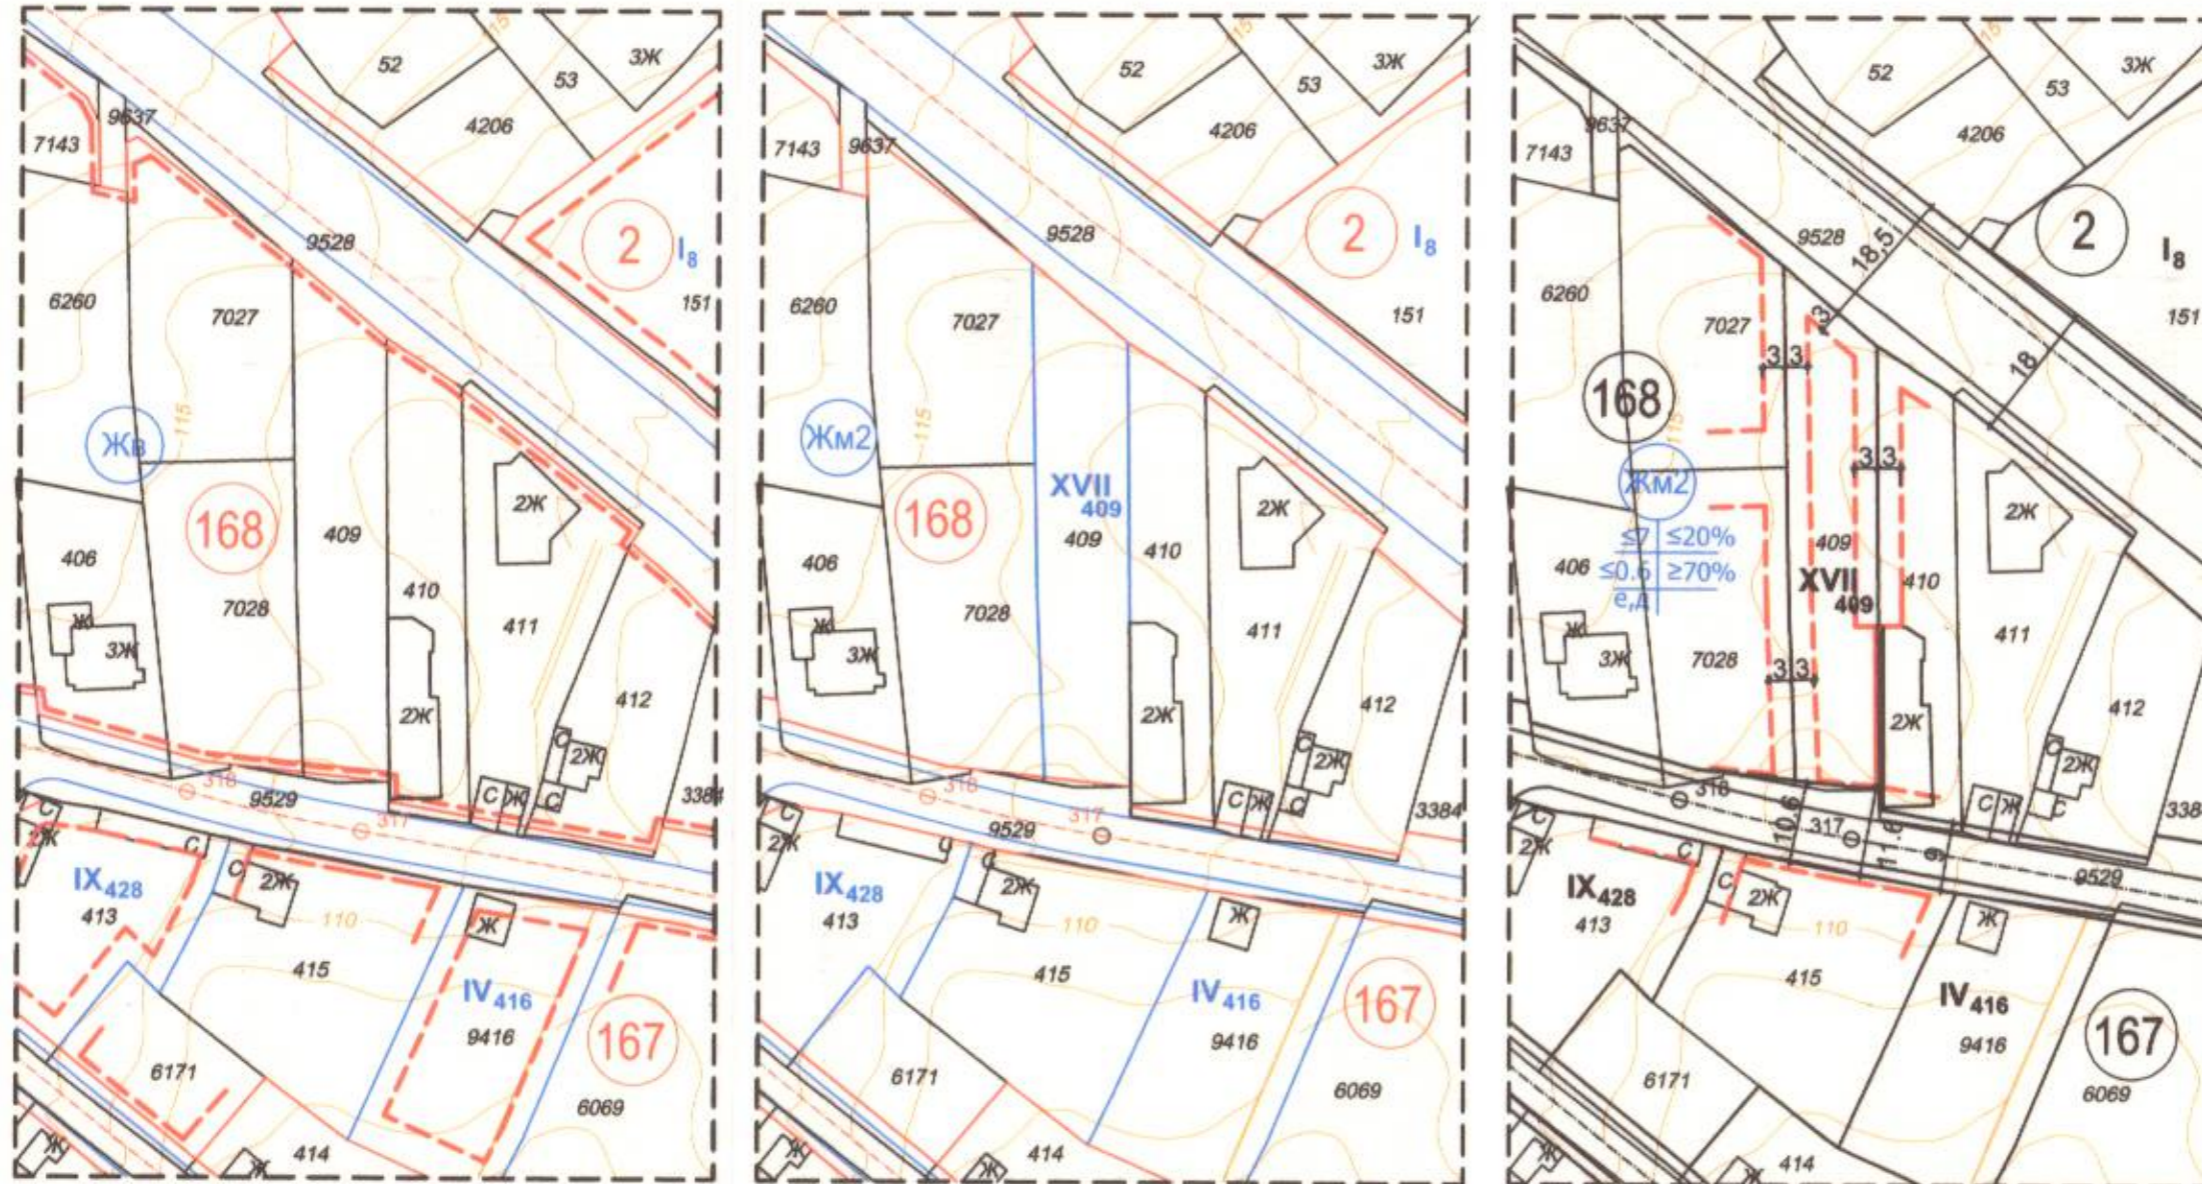

Забележка:
Графичната част е неразделна от текстовата част на Заповед №

ОБЩИНА ВАРНА
ОДОБРЯВАМ
ЗАПОВЕД № 533/19.02.2021
ЗАМЕСТИК-КМЕТ: *Пейчо Пейчев*
ПЕЙЧО ПЕЙЧЕВ

НОМЕР НА КВАРТАЛ	НОМЕР НА ПОЗЕМЛЕН ИМОТ	ПЛОЩ НА ПИ 416 КВ.М.	ПЛОЩ НА УПИ КВ.М.	ЗА ПЪТНА ИНФРАСТР. по чл.16 ал.1 от ЗУТ		УСТРОЙСТВЕНА ЗОНА	ПОЗЕМЛЕН ИМОТ С УСТАНОВЕНО ПРЕДНАЗНАЧЕНИЕ	ВИС. В М.	ГРАДОУСТРОЙСТВ. ПАРАМЕТРИ			ЗАСТР.
				КВ.М.	%				ПЪЛНОСТ НА ЗАСТРОЯВАНЕ	К	ИНТ	
168	XVII ₄₀₉	747	741	6	0.80	Жм2	жил.	7	20%	0.6	70%	Д

СЪСТАВИТЕЛ: *БЛАГОВЕСТА П. ТАКОВА*
ПЪТНА ПРОЕКТИСКА ПРАВОСТООБНОСТ
П. ПИ 10135.2520.409
ИМЕН: *БЛАГОВЕСТА П. ТАКОВА*
ПОВЕЩА: *П. ПИ 10135.2520.409*

ПЪТНА ПРОЕКТИСКА ПРАВОСТООБНОСТ
арх. БЛАГОВЕСТА П. ТАКОВА
Рис. № 02/2021

Възложители:	Делянка Стефанова Мандева Захари Александров Мандев	
ПУП - ПРЗ за УПИ XVII-409 - кв. 168 по плана на СО "Траката" - Варна (ПИ 10135.2520.409)		
Част	Градоустройство	М:1:1000
Фаза	Окончателен проект	
План за застрояване:	арх. Бл. Тасева	
План за регулация:	инж. Я. Ламбова	
Дата на проектиране:	юни, 2020 г.	