
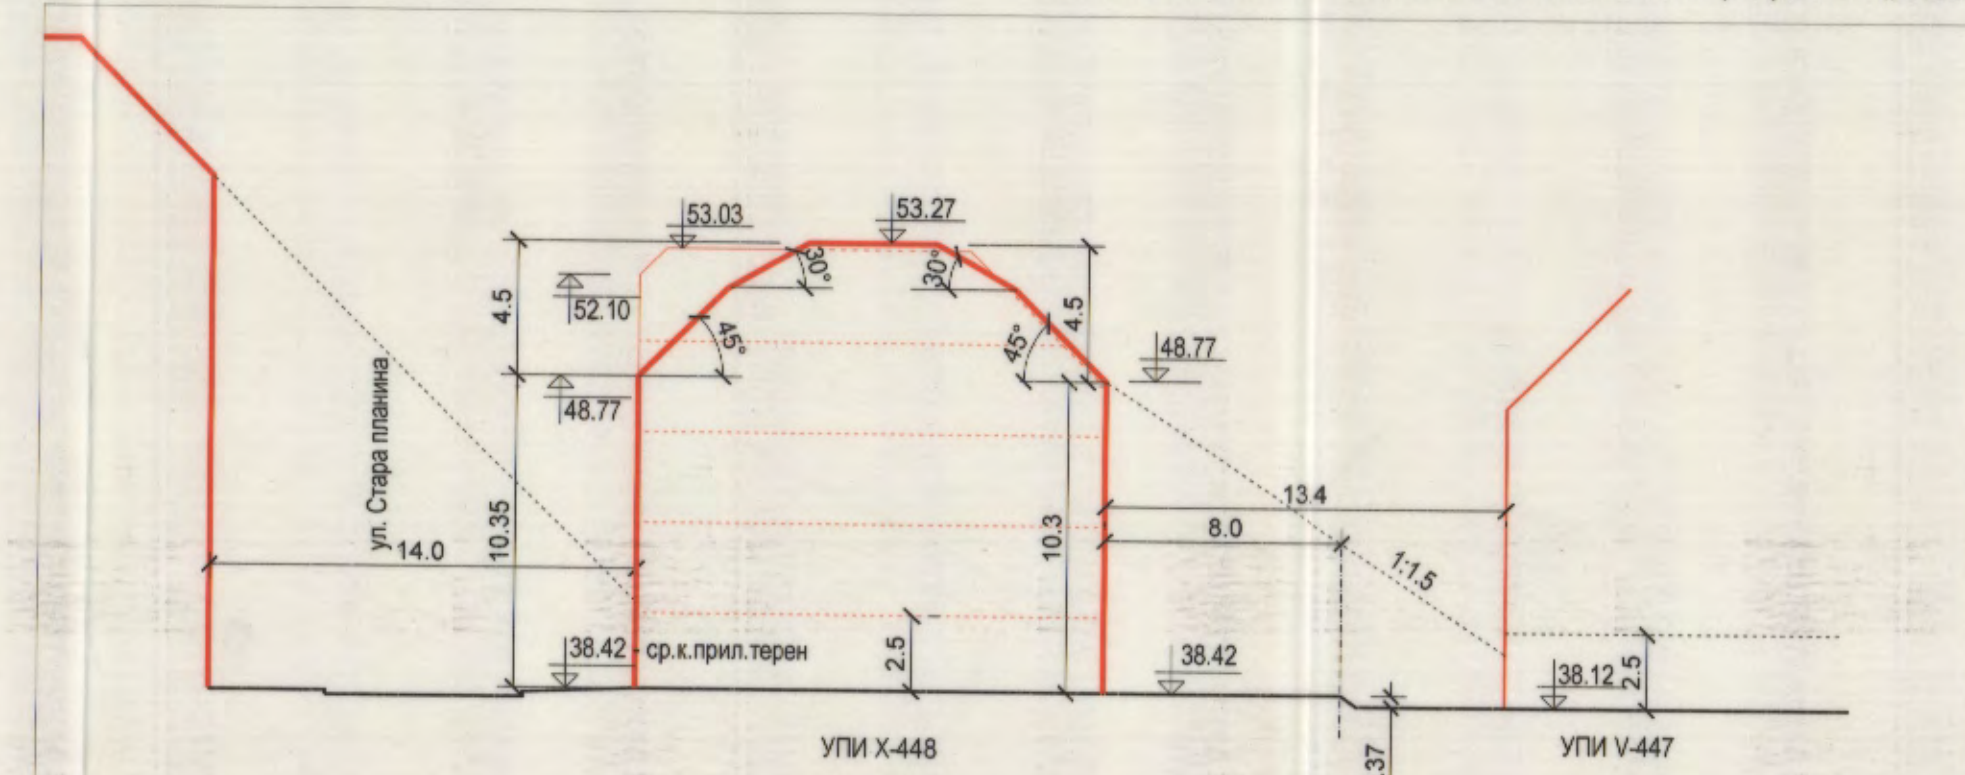



**РАБОТЕН УСТРОЙСТВЕН ПЛАН (РУП)**

на УПИ X-448 в кв. 295а по плана на 9-ти м.р., район „Одесос“, гр. Варна, общ. Варна


**РАБОТЕН УСТРОЙСТВЕН ПЛАН (РУП)**  
на УПИ X-10 в кв. 295а по плана на 9-ти м.р., район „Одесос“, гр. Варна, общ. Варна  
М 1:500

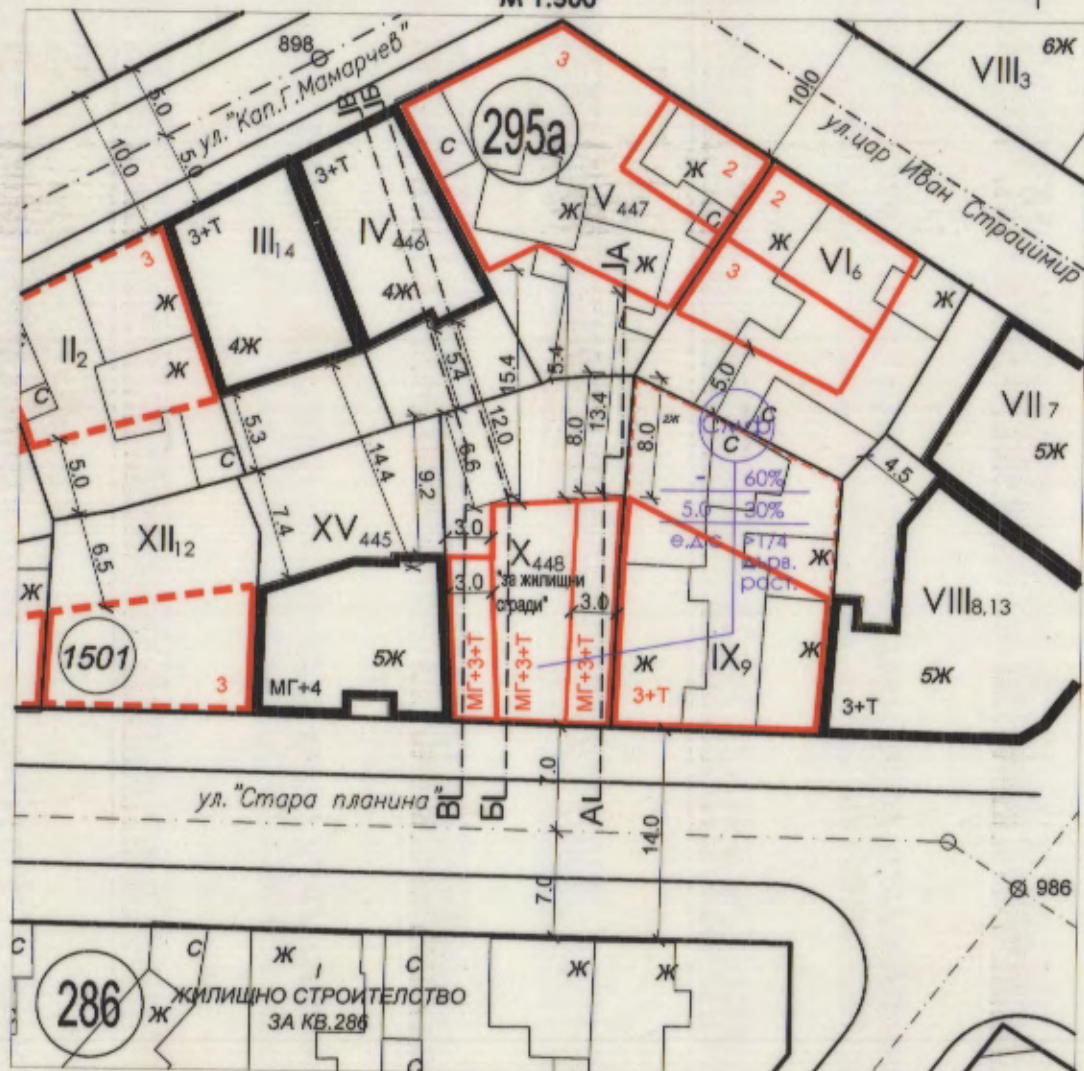


**ВЕРТИКАЛЕН РАЗРЕЗ А-А / М 1:250**

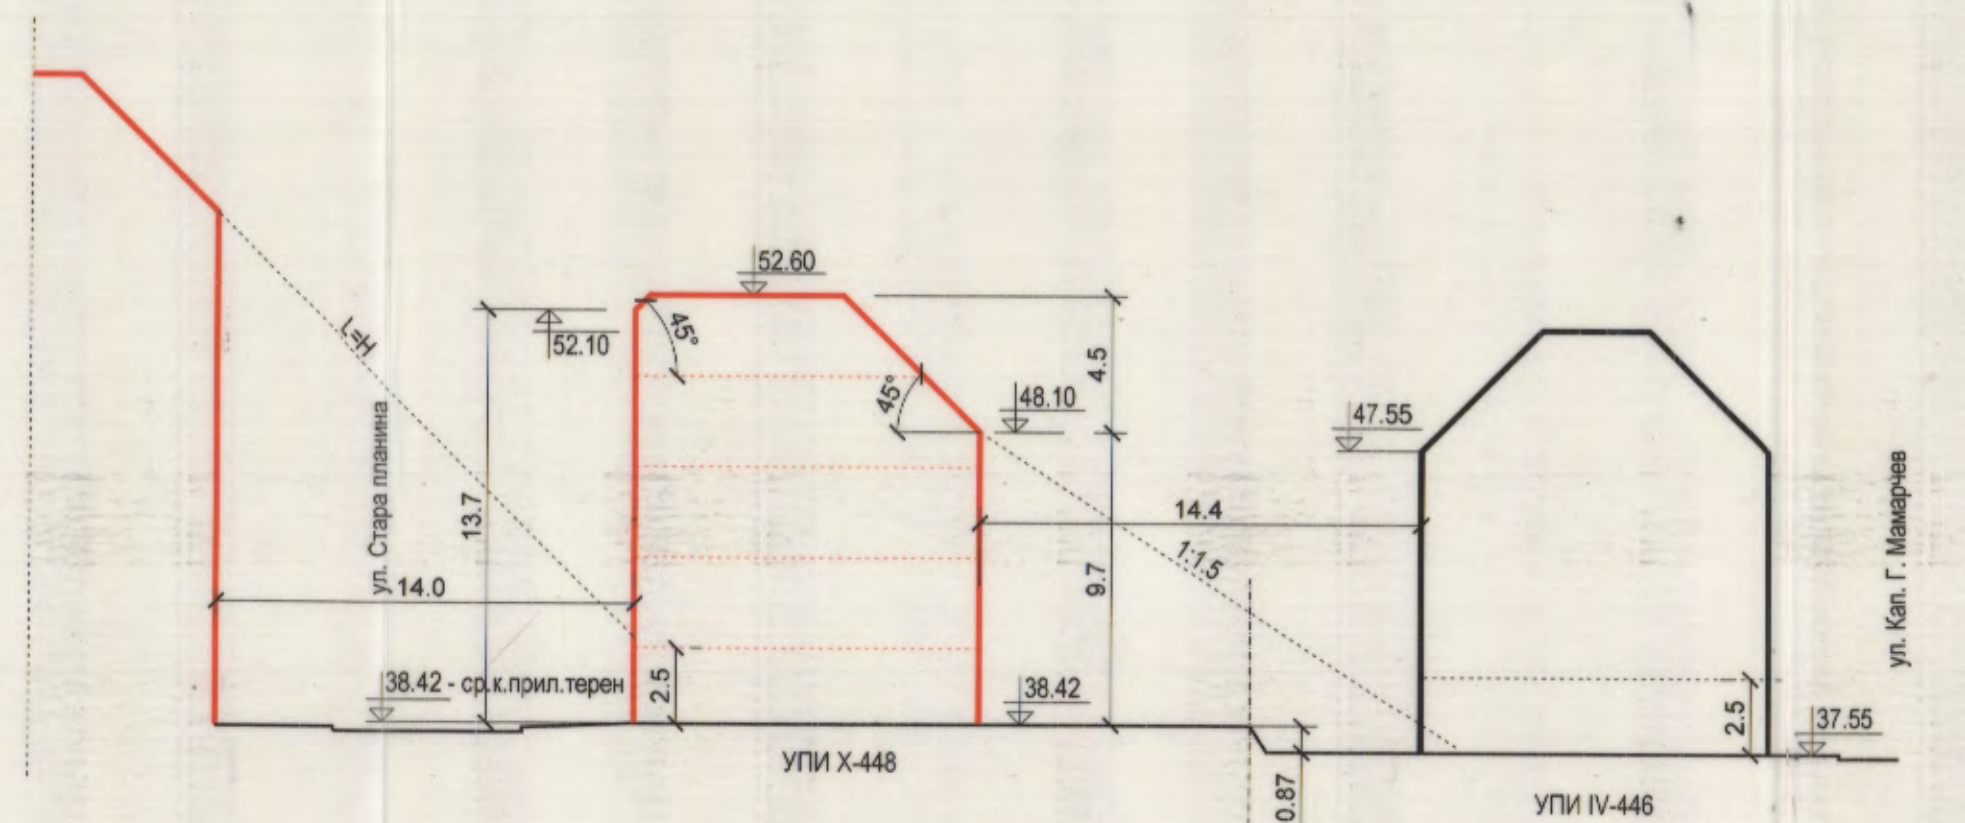


**ВЕРТИКАЛЕН РАЗРЕЗ В-В / М 1:250**

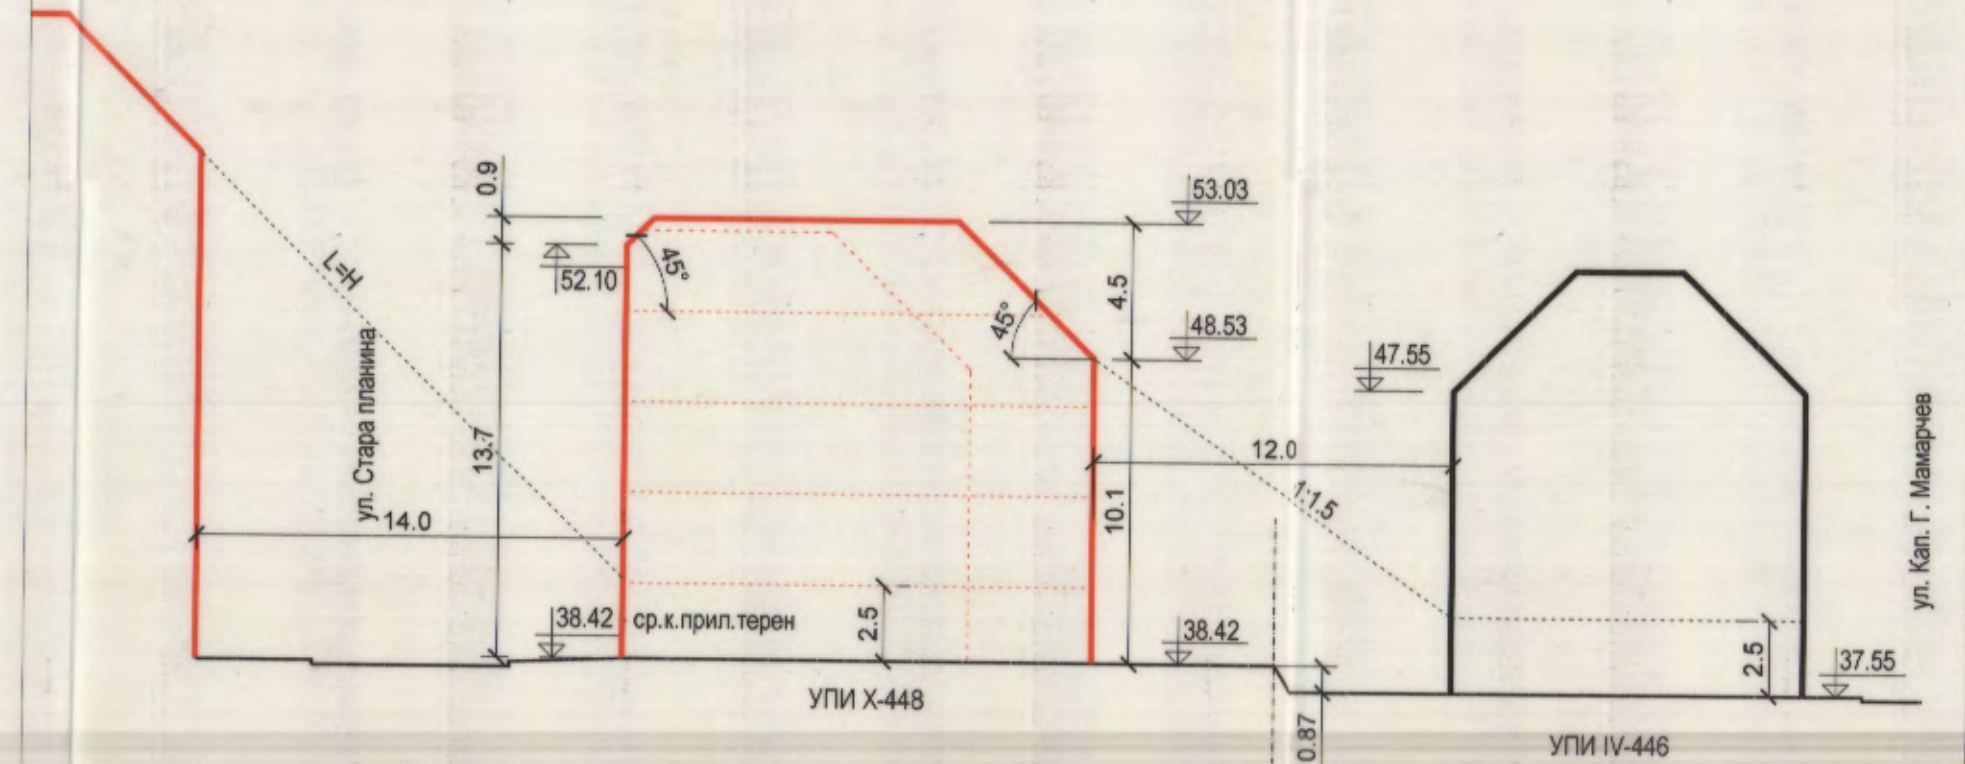

**ВЕРТИКАЛЕН РАЗРЕЗ Б-Б / М 1:250**

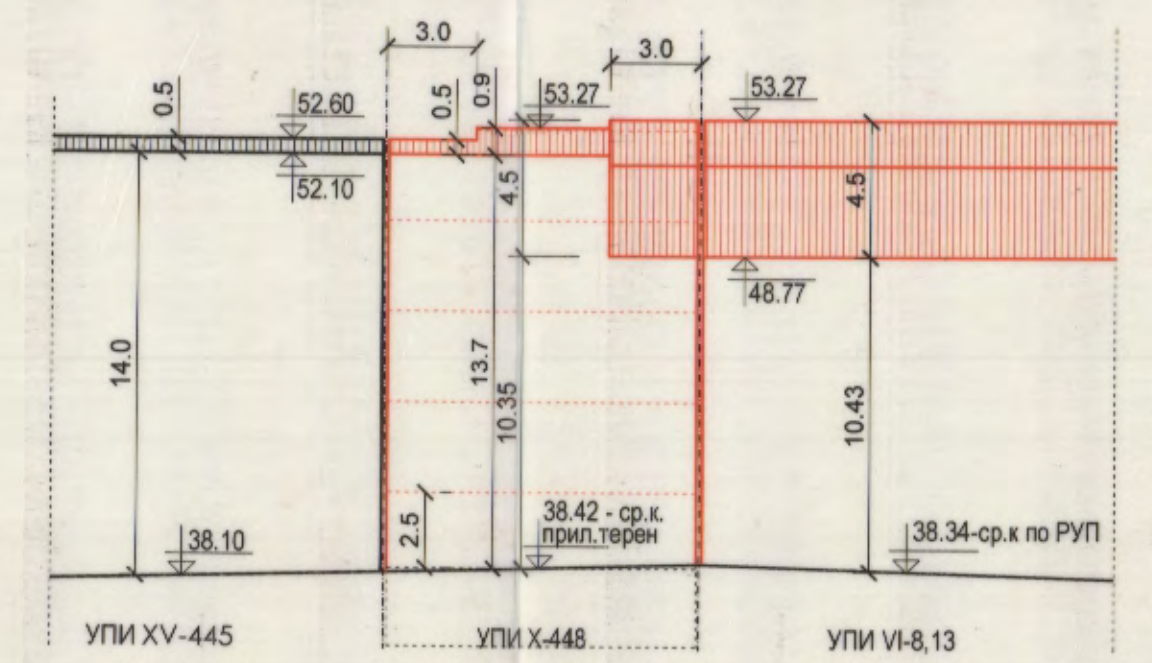

**СИЛУЕТ по ул. Стара планина / М 1:250**

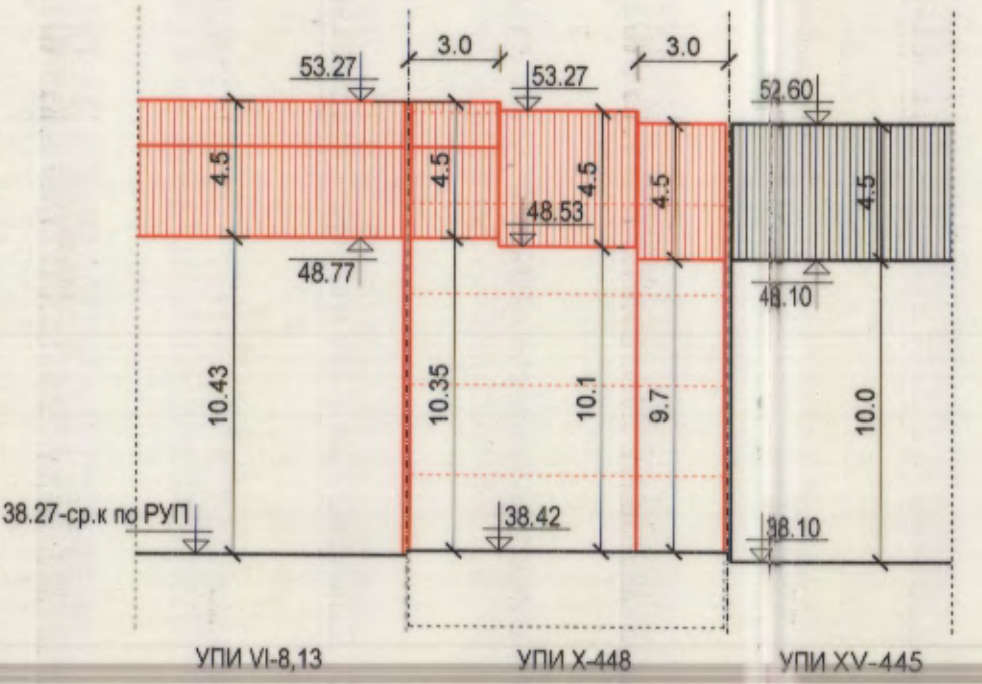

**СИЛУЕТ ОТ ВЪТРЕШНИЯ ДВОР / М 1:250**

**ПОДРОБЕН УСТРОЙСТВЕН ПЛАН (ПУП) - ПЛАН ЗА РЕГУЛАЦИЯ И ЗАСТРОЯВАНЕ (ПРЗ) и РАБОТЕН УСТРОЙСТВЕН ПЛАН (РУП)**  
на УПИ X-448 в кв. 295а по плана на 9-ти м.р., район „Одесос“, гр. Варна, общ. Варна  
/ПИ № 10135.1501.448 по КК и КР на гр.Варна/

**ОБЩИНА ВАРНА**  
**ОДОБРЯВАМ**  
ЗАПОВЕД № 15/25.01.2020  
ЗАМЕСТНИК-КМЕТ: *Пейчо Пейчев*  
**ПЕЙЧО ПЕЙЧЕВ**

ПЕЧАТ НА ПРОЕКТАНТ:  
**ПЪЛНА ПРОЕКТАНТСКА ОТГОВОРНОСТ**  
**АРХ. АННА С. ХАРАЛАМБИЕВА**  
Per № 03148  
ДАТА: 06.2020

ВЪЗЛОЖИТЕЛИ:  
КАРОЛА ГРИГОРОВА ВЕЛИКОВА  
КИРИЛ ГЕОРГИЕВ ВЕЛИКОВ  
ВЕНЕЛИН ГЕОРГИЕВ ВЕЛИКОВ  
„ПН ИНВЕСТ ВАРНА 02“ ЕООД

ЧЕРТЕЖ: РАБОТЕН УСТРОЙСТВЕН ПЛАН  
ЧАСТ: ГРАДОУСТРОЙСТВО  
ПРОЕКТАНТ: арх. Анна Хараламбиева  
МАЩАБ: 1:500 / 1:250  
ЛИСТ №: 2/2  
ДАТА: 06.2020