




Извадка от действащ ПУП - ПР на с.Звездица, общ.Варна,  
 одобрен със Заповед №10/15.01.1990г. на Председателя на ТСУС Варна.  
 М 1:500

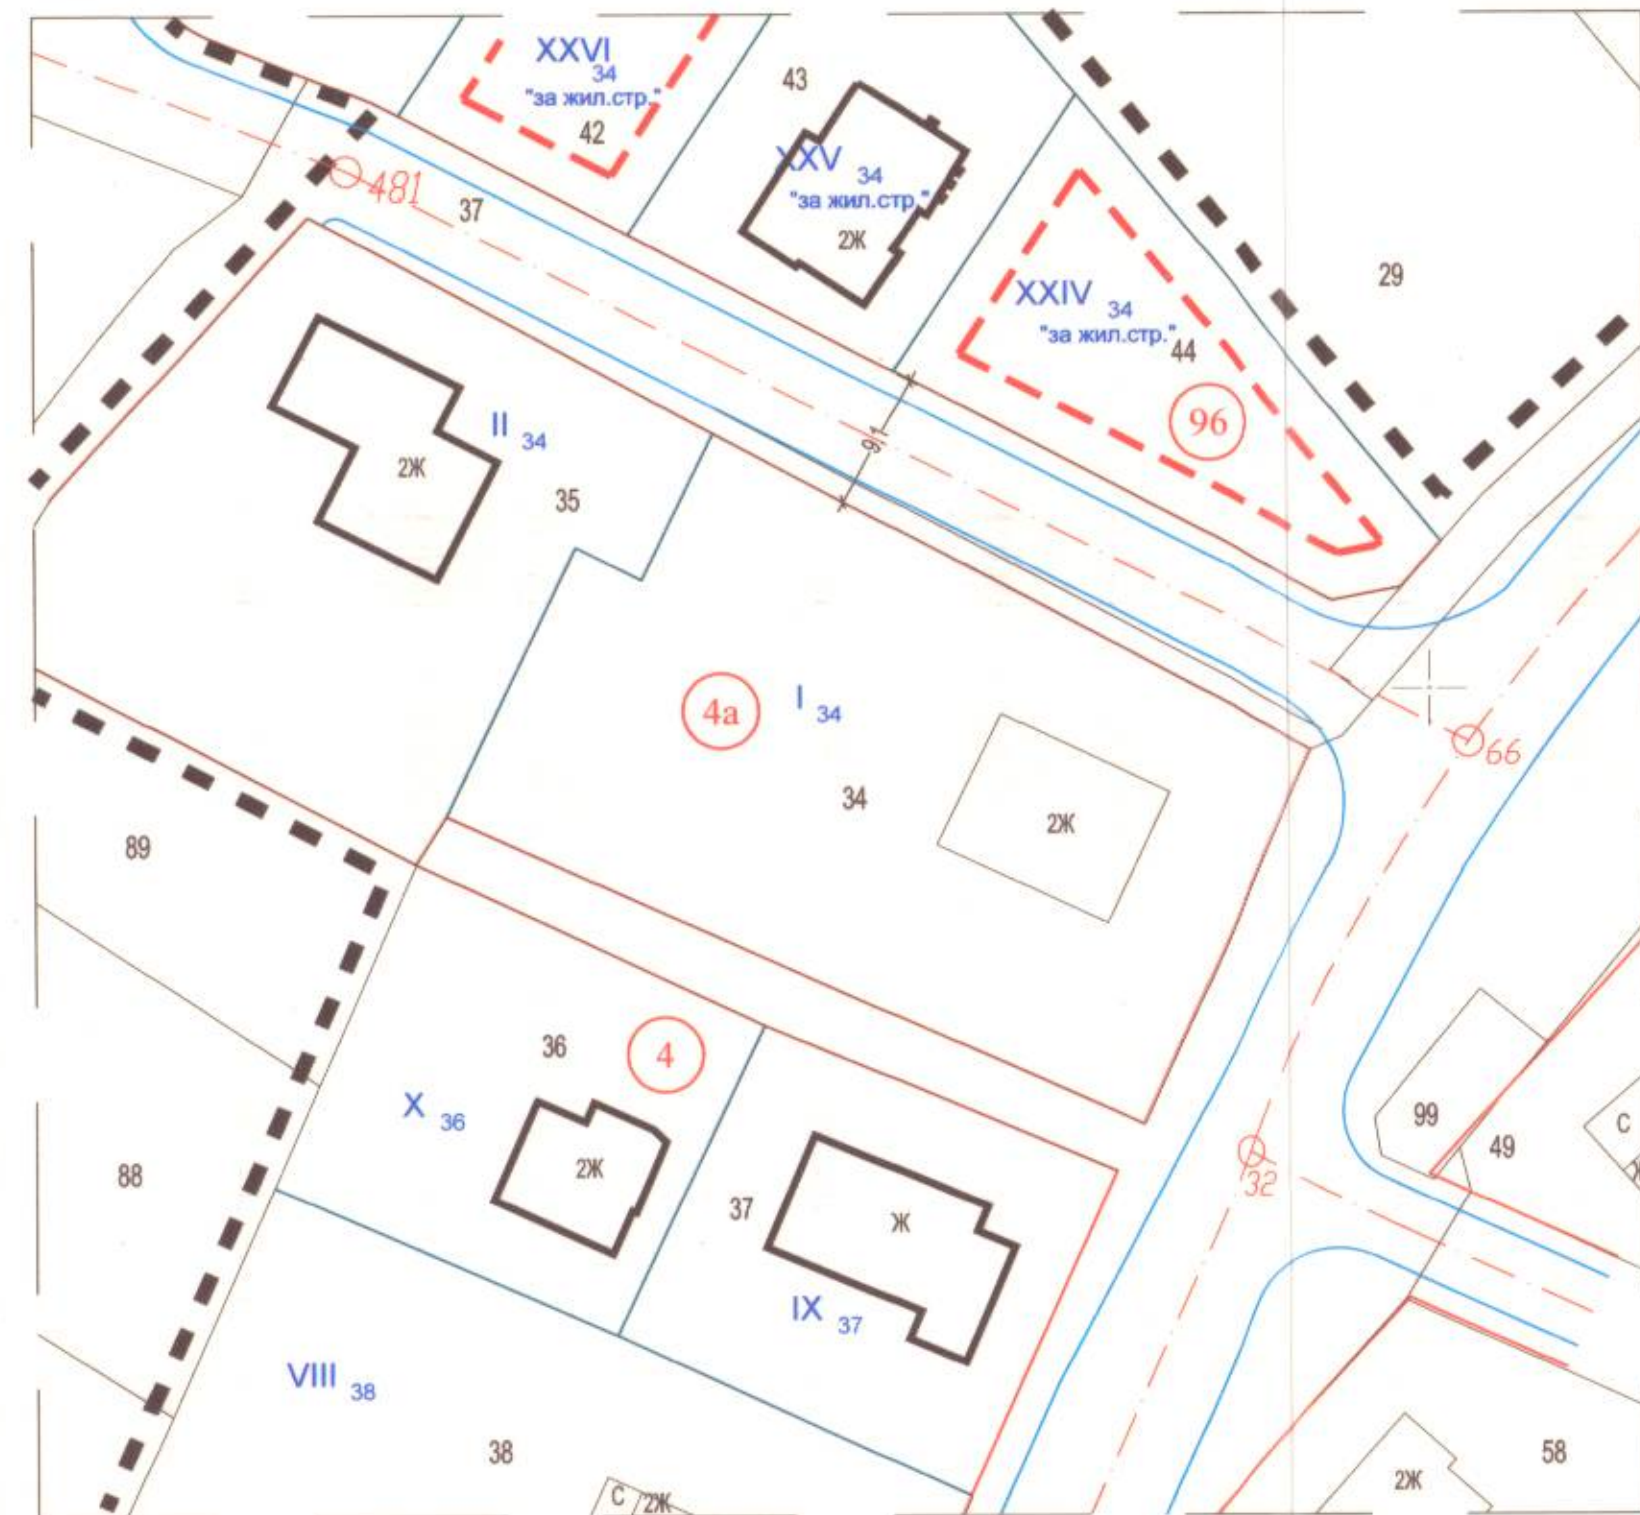

ПЛАН ЗА РЕГУЛАЦИЯ  
 М 1:500

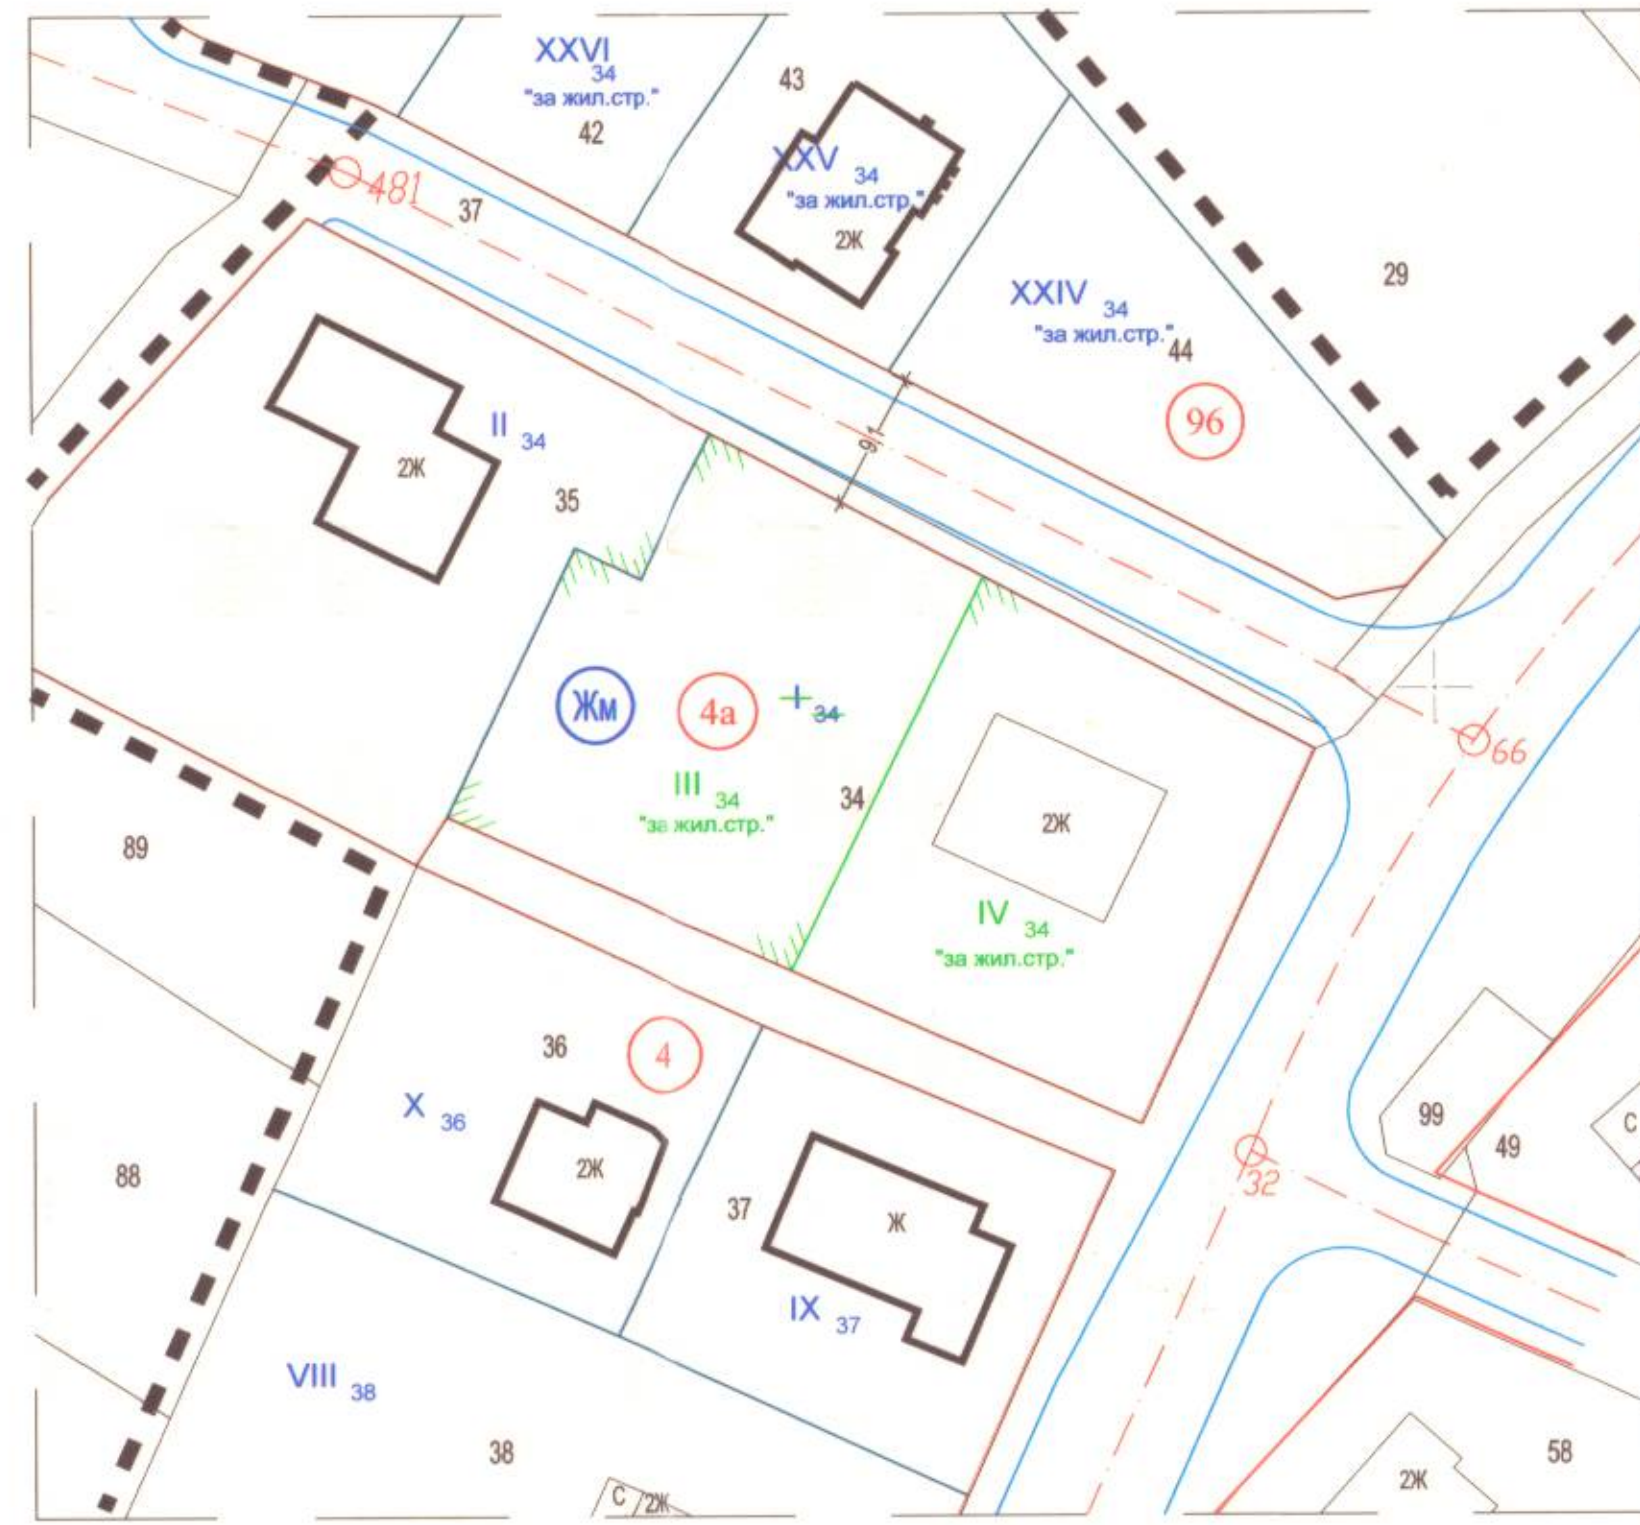

ПЛАН ЗА ЗАСТРОЯВАНЕ  
 М 1:500

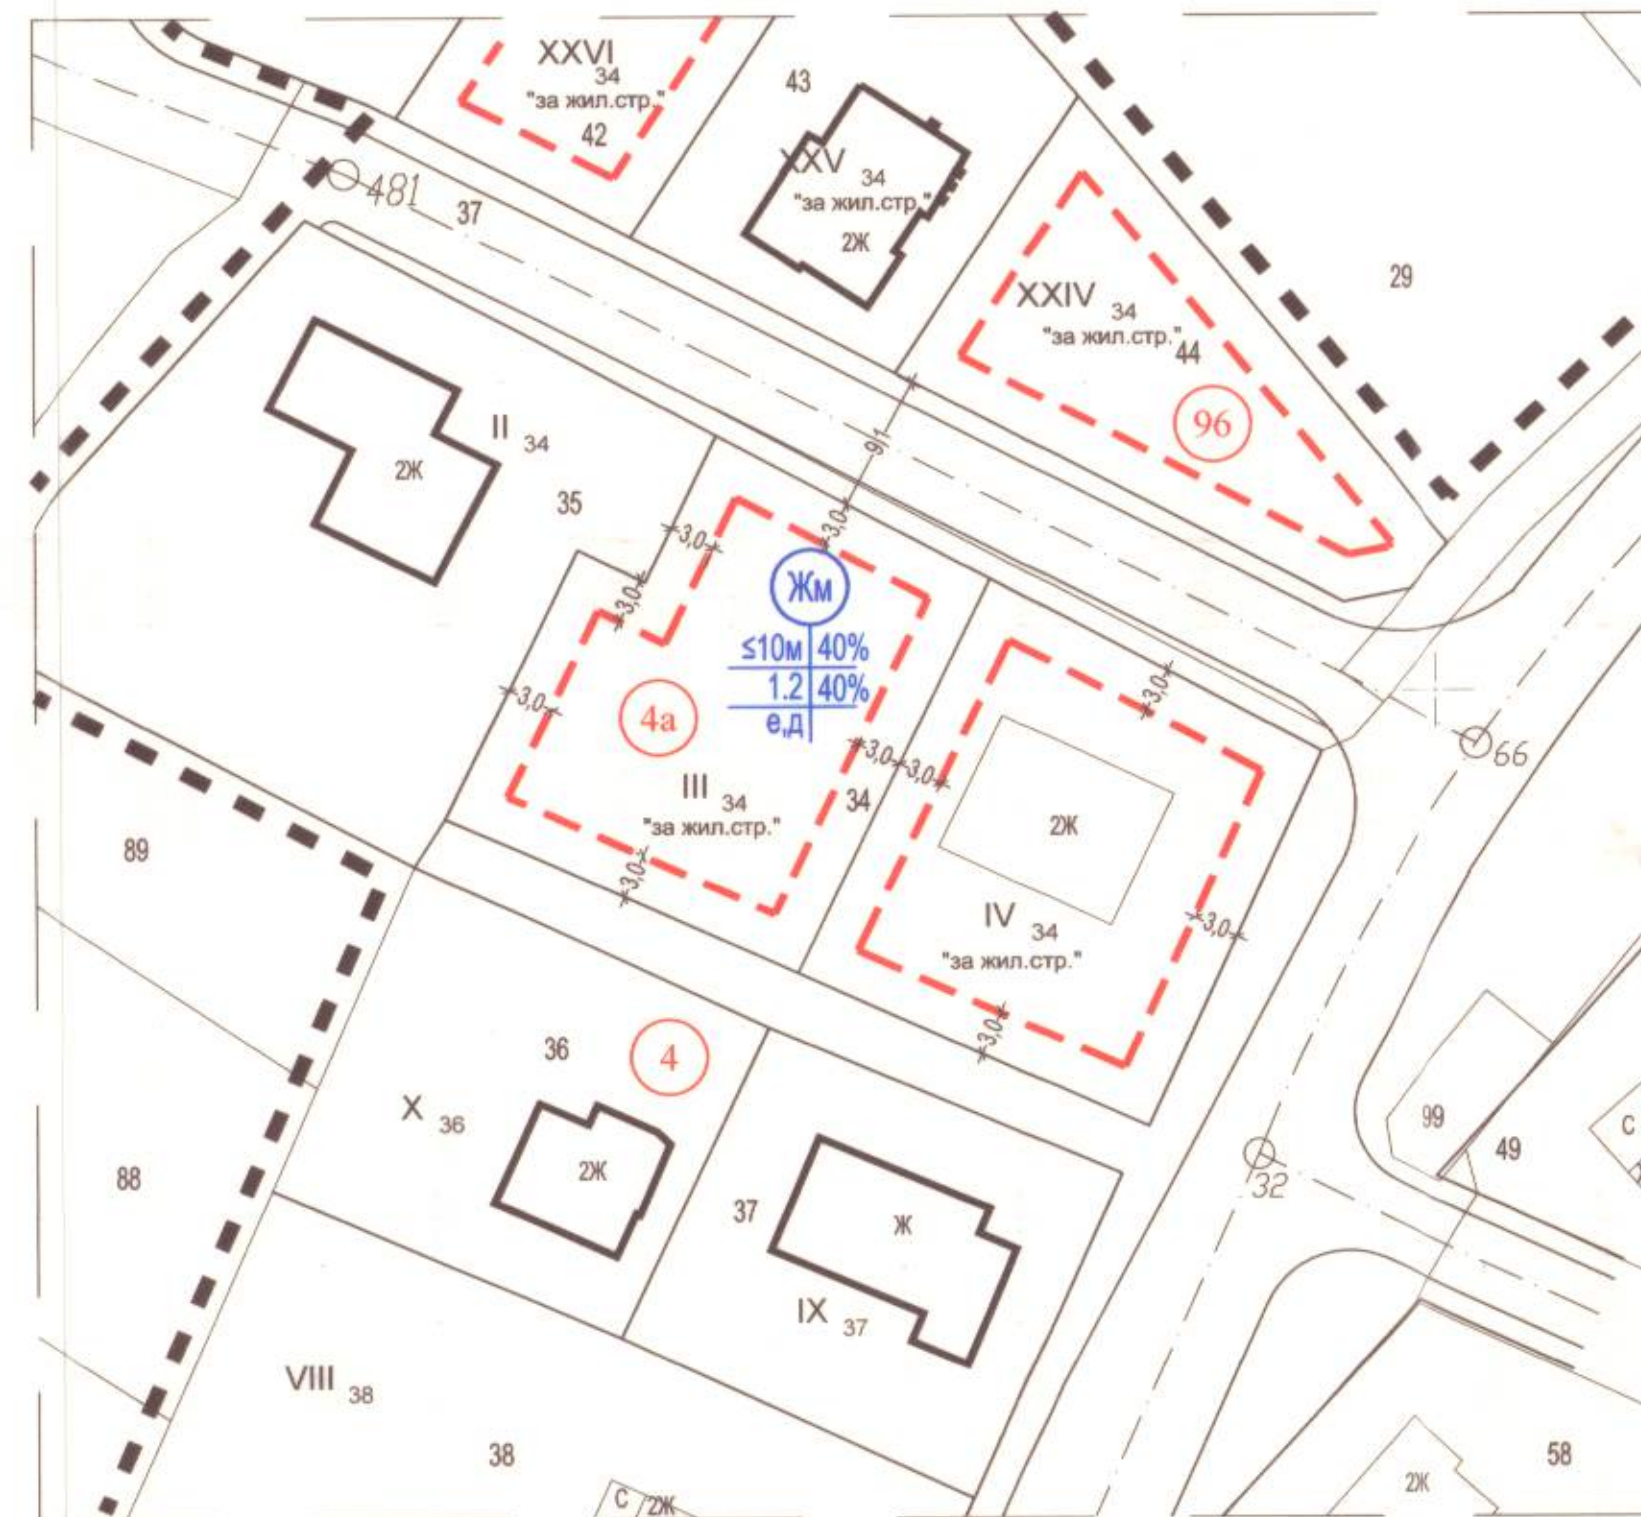

ТЕХНИЧЕСКИ ПОКАЗАТЕЛИ											
№ в.	№	УТИ №	Устройствена зона	ПМ - №	УТИ - №	м	стрежа м	макс. плътн. на застр. в%	Конт	млн.сметн. н. %	начин на застрояване
62	III-34	ЖМ	1397	698	698	за жил.строит.	≤10	40	1.2	40	е
	IV-34	ЖМ		699	699	за жил.строит.	≤10	40	1.2	40	е

Забележка:  
 1. Проектът е в съобразен с ОУП на гр.Варна, одобрен със Заповед №РД-02-14-2300/03.09.2012г. и Заповед №РД-14-2197/03.09.2012г. и обновен в ДВ бр.70/14.09.2012г.  
 2. За ПИ-34 действа ИК одобрена със Заповед №РД-18-17/06.03.2015г., на ИД на АГК.  
 3. Номерата на УТИ са определени от техническата служба на кметство Звездица, при общ.Варна.  
 - граница на населено място с.Звездица

ПУП - ПРЗ  
 ПЛАН ЗА РЕГУЛАЦИЯ И ЗАСТРОЯВАНЕ  
 УПИ III-34 и ПИ IV-34,  
 кв.4а, с.Звездица, общ.Варна

Забележка:  
 Графичната част е неразделна  
 от текстовата част на  
 Заповед  
 No.....

ОБЩИНА ВАРНА  
 ОДОБРЯВАМ  
 ЗАПОВЕД № 50/22.02.2024г.  
 ЗАМЕСТИНИК-КМЕТ  
 ПЕРИО ПЕЙЧЕВ



арх.....