




РАБОТЕН УСТРОЙСТВЕН ПЛАН (РУП)
за УПИ XI-50, УПИ XII-51,52, УПИ III-54 "за жилищно строителство" в кв. 283 по плана на 9-ти м.р., район Одесос, гр. Варна
M 1:500

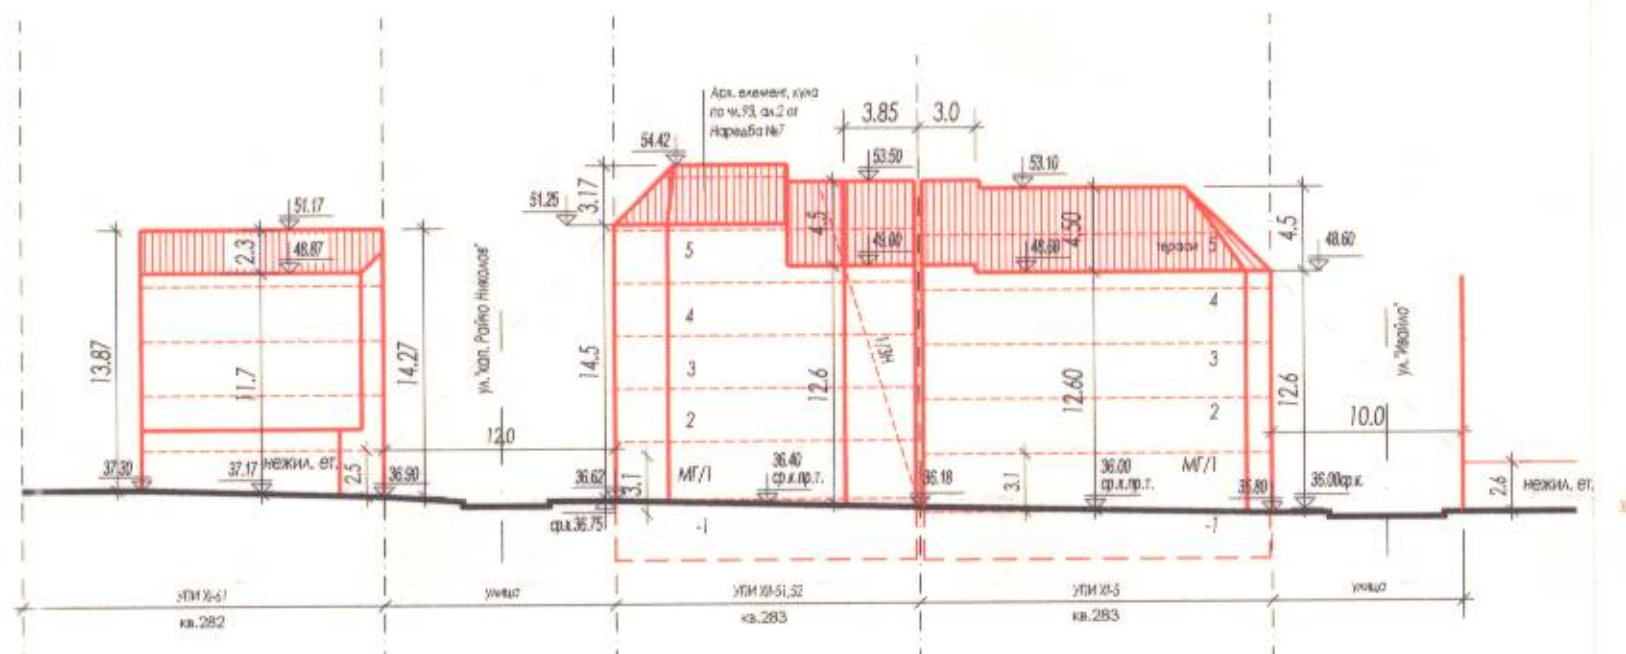


СИЛУЕТ ПО УЛ. "Акс. Никола Обрешков"
M 1:250

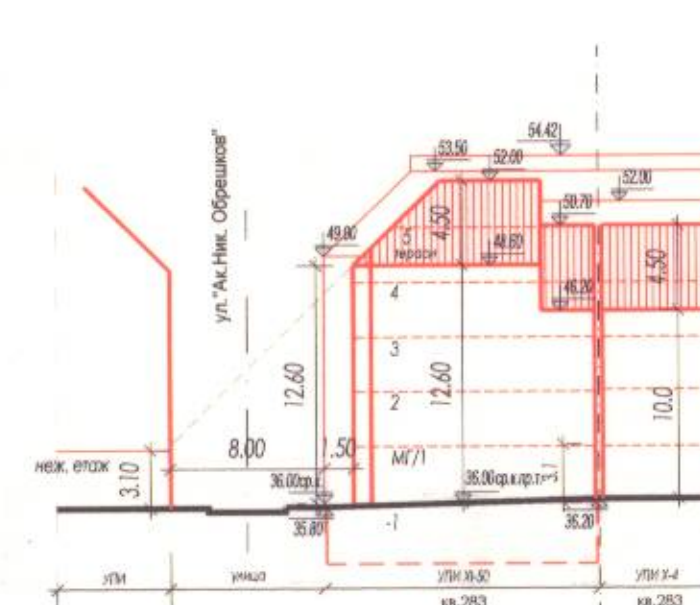

СИЛУЕТ ПО УЛ. "Ивайло"
M 1:250

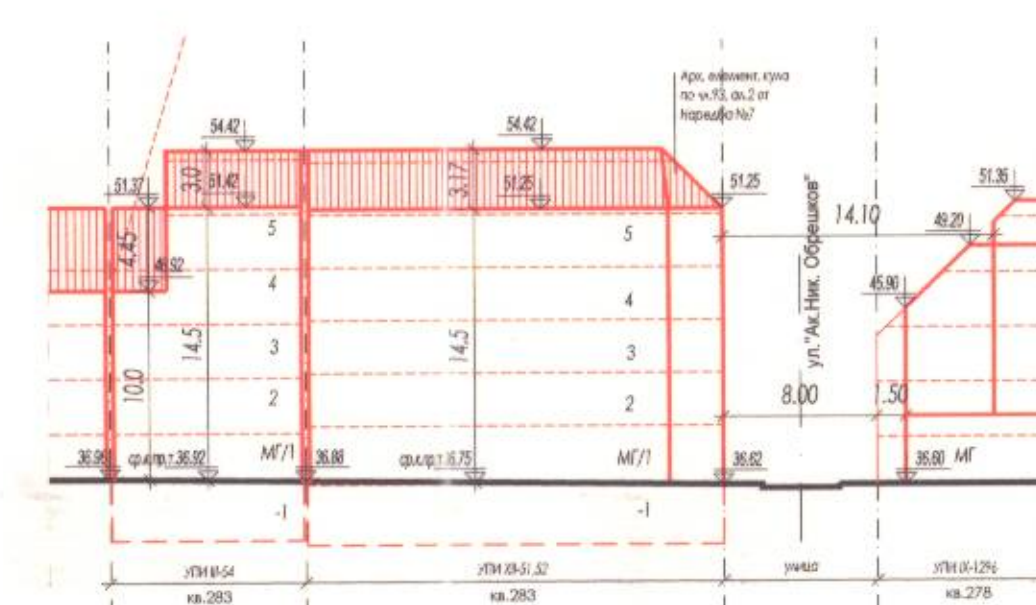


СИЛУЕТ ПО УЛ. "Кап. Райчо Николов"
M 1:250

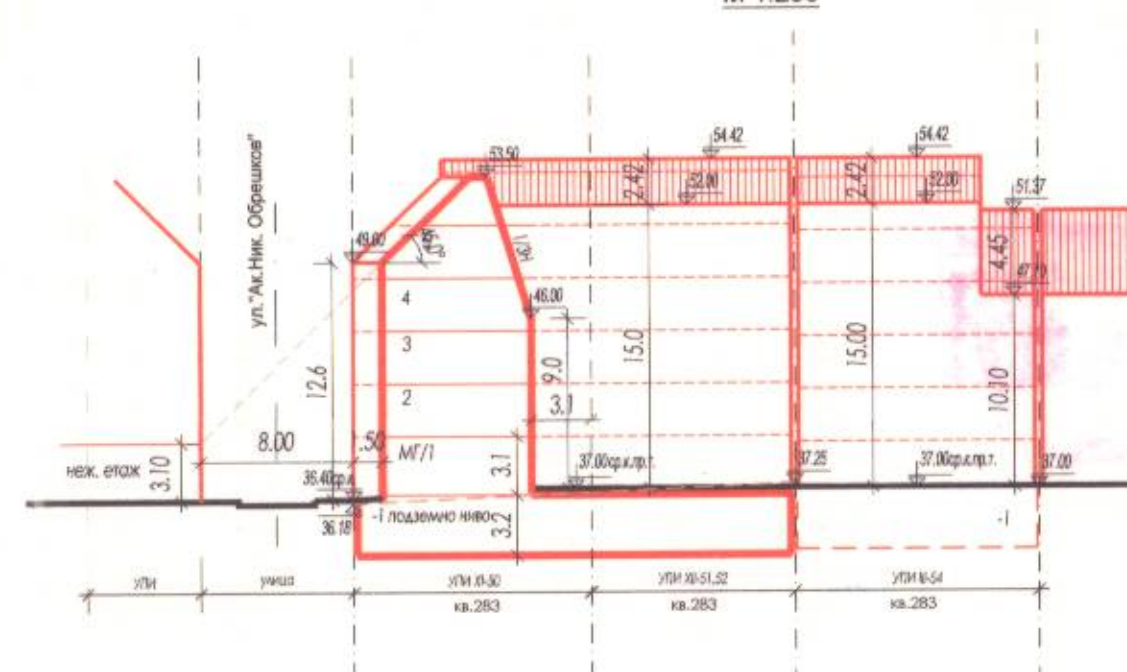


РАЗРЕЗ Б-Б M 1:250

силует вътрешен двор
УПИ XII-51,52, УПИ III-54

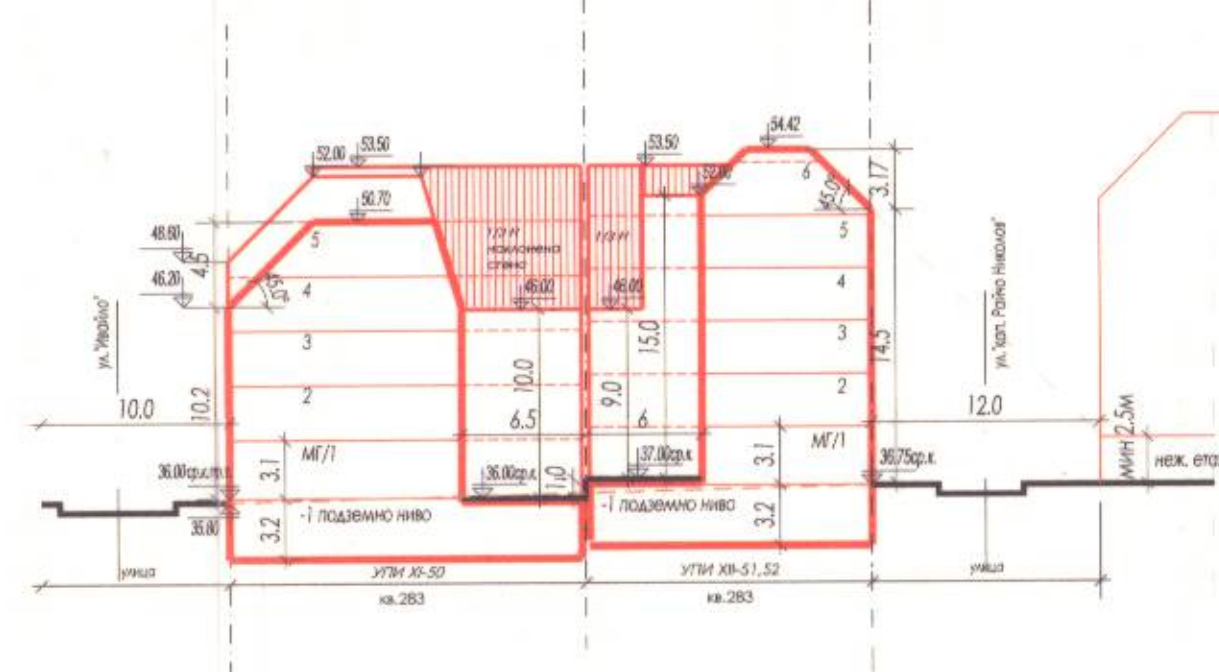

РАЗРЕЗ А-А M 1:250

силует вътрешен двор
УПИ XI-50, УПИ XII-51,52

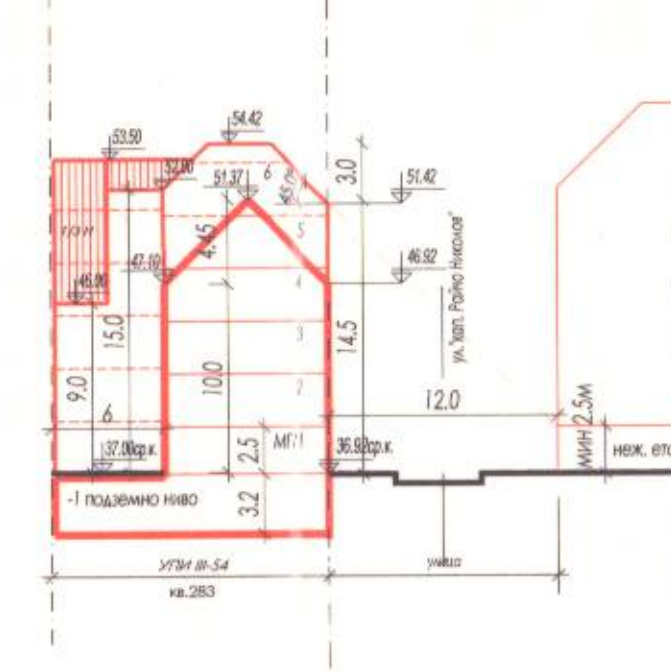

РАЗРЕЗ В-В / В'-В' M 1:250

УПИ III-54

ПОДРОБЕН УСТРОЙСТВЕН ПЛАН (ПУП)- ПЛАН ЗА РЕГУЛАЦИЯ И ЗАСТРОЯВАНЕ (ПРЗ) И РАБОТЕН УСТРОЙСТВЕН ПЛАН (РУП) за УПИ XI-50, УПИ XII-51,52 и УПИ III-54 "за жилищно строителство" в кв.283 по плана на 9-ти м.р., район Одесос, гр. Варна, общ.Варна



ОБЩИНА ВАРНА
ОДОБРЯВАМ
ЗАПОВЕД № 1548/2020
ЗАМЕСТИК-КМЕТ
ПЕЙЧО ПЕЙЧЕВ

ПЕЧАТ НА ПРОЕКТАНТ:
(Handwritten signatures)

ПЕЧАТ НА ПРОЕКТАНТ:
ЛЪГНА ПРОЕКТАНТСКА ПРАВОСПОСОБНОСТ
СТЕФАН ГЕОРГИЕВ
СТАТУС: ПРОЕКТАНТ
ДАТА: 2020

ЧЕРТЕЖ:	РАБОТЕН УСТРОЙСТВЕН ПЛАН	
ФАЗА:	ПУП-ПРЗ	
ЕТАП:	ИЗМЕНЕНИЕ	
ПРОЕКТАНТ:	арх. Недко Георгиев	
ПРОЕКТАНТ:	инж. Владислав Андреев	
МАЩАБ:	1:500	ЛИСТ №: 2/2
	1:250	ДАТА: 2020