


ИЗВАДКИ:
 ПУП-ПРЗ и РУП за УПИ VIII-156 и IX-157, кв. 103, 7-ми м.р. гр. Варна, одобрени със Заповед № Г-17/08.02.2005 г. на зам. кмета на общ. Варна и кадастрална карта на гр. Варна, одобрена със Заповед № РД-18-98/10.11.2008 г. на ИД на АГКК
 М 1:500

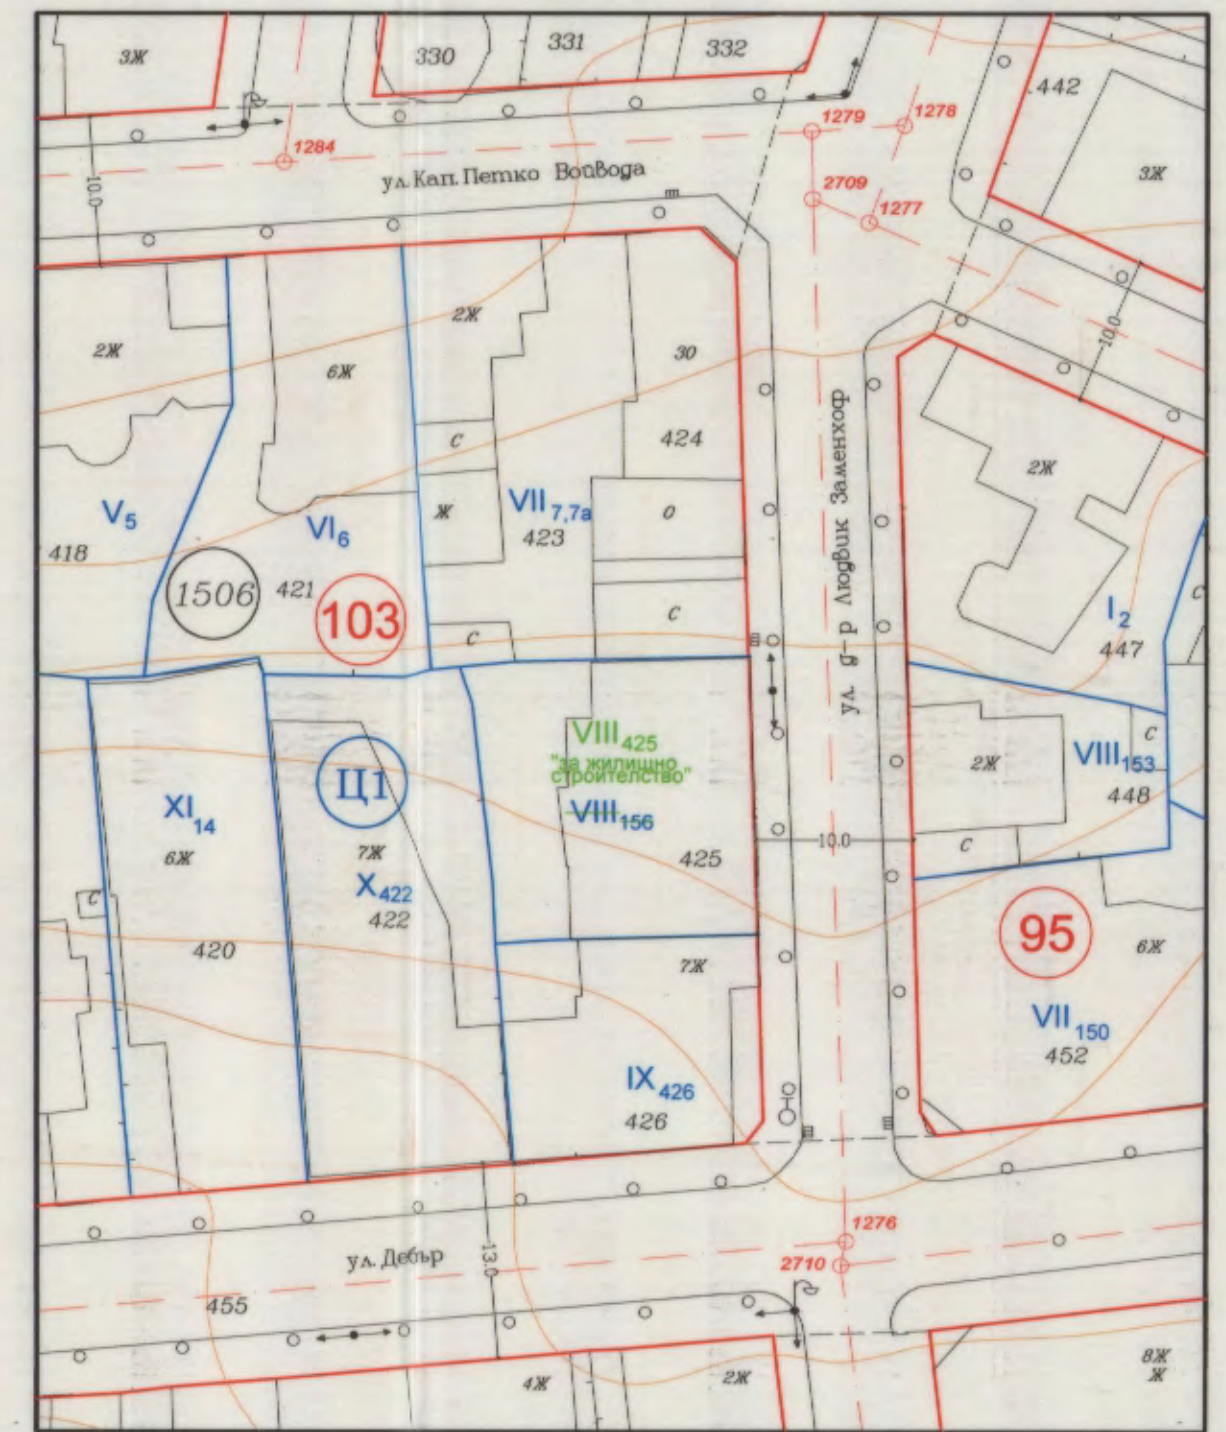

- Забележки:**
- 1/ ПР на 7-ми м.р. гр. Варна одобрен със Заповед № 244/16.01.1959 г.;
 - 2/ ПУП-ПРЗ и РУП за УПИ IX-426 и X-422, кв. 103, одобрен със Заповед № Г-232/10-06-2016 г. на зам. кмета на общ. Варна;
 - 3/ ПУП-ПРЗ и РУП за УПИ XII-13, XI-14 и X-15, кв. 103, одобрен със Заповед № Г-82/15.05.04 г. на зам. кмета на общ. Варна;
 - 4/ ЧИЗРП и КЗСП за УПИ V-5, VI-6 и VII-7,7а, кв. 103, одобрен със Заповед № Г-238/18.06.95 г. на кмета на общ. Варна;
 - 5/ ПУП-ПРЗ за УПИ VIII-153, кв. 95, одобрен със Заповед № Г-397/26.11.2008 г. на зам. кмета на общ. Варна;

ПОДРОБЕН УСТРОЙСТВЕН ПЛАН /ПУП/ ПЛАН ЗА РЕГУЛАЦИЯ /ПР/ М 1:500



ПОДРОБЕН УСТРОЙСТВЕН ПЛАН /ПУП/ ПЛАН ЗА ЗАСТРОЯВАНЕ /ПЗ/ М 1:500



Забележка:
 Застрояването с черен цвят в УПИ VIII-425 е показано съгласно чл. 125, ал. 5 от ЗУТ и РС № 72/02.05.2019 г. на гл. арх. на Общ. Варна.

ПОДРОБЕН УСТРОЙСТВЕН ПЛАН /ПУП/ ПЛАН ЗА РЕГУЛАЦИЯ И ЗАСТРОЯВАНЕ /ПРЗ/
 за УПИ VIII-425, кв. 103, по плана на 7-ми м.р., гр. Варна /ПИ 10135.1506.425/

МИНИСТЕРСТВО НА КУЛТУРАТА СЪГЛАСУВАМ
 на основание чл. 84, ал. 1 от ЗКУ, графичните материали към проектна документация по Раздел V "Териториално-устройствена защита" на ЗКУ, изх. № (МК) 33-444-208/118/06.2020
 Запечатан с печат: [Signature]

ОБЩИНА ВАРНА ОДОБРЯВАМ
 ЗАПОВЕД № Г-8/28.01.2021 г.
 ЗАМЕСТНИК-КМЕТ: [Signature]
 ПЕЙЧО ПЕЙЧЕВ

забележка:
 Графичната част е неделима от текстовата част на Заповед N г.

номер на квартал	номер на урегулиран поземлен пьот	площ на урегулиран поземлен пьот (кв.м.)	устройствена зона	повеќева пьот с установено предназначение	етажност вис. в метри				градоустројствени параметри				
					максимална	мин. плътност на застројване	макс. К инт	мин. омет. площ	начин на застројване	макс. плътност на застројване	макс. К инт	мин. омет. площ	начин на застројване
103	VIII-425	334	Ц1	"за жилищно строителство"	≤6(≤18)	80%	5.0	20%	с				
Норматив по ОУП			Ц1	"за жилищно строителство"	неограничен	80%	5.0	20%	е,д,с				

ОБЕКТ: ПУП-ПРЗ за УПИ VIII-425, кв. 103, по плана на 7-ми м.р., гр. Варна /ПИ 10135.1506.425/

ВЪЗЛОЖИТЕЛИ: "ЗАМЕНХОФ ПРОЕКТ" ООД

ФАЗА: Окончателен проект

ДОТО октомври 2019
 МОЩОБ М 1:500

проектанти: арх. Тодор Христов

КАМАРА НА ИНЖЕНЕРИТЕ И ИНВЕСТИЦИОННО ПРОЕКТИРАНЕ
 ПЪЛНА ПРОЕКТАНТСКА ПРАВОСПОСОБНОСТ
 Регистрационен № 16193
 инж. ДИМО НИКОЛОВ НИКОЛОВ
 Подпис: [Signature]
 Част на проекта по удостоверение за ПП
 ВАШИ С ВАЛИДНО УДОСТОВЕРЕНИЕ ЗА ПП ЗА ТЕКУЩАТА ГОДИНА