

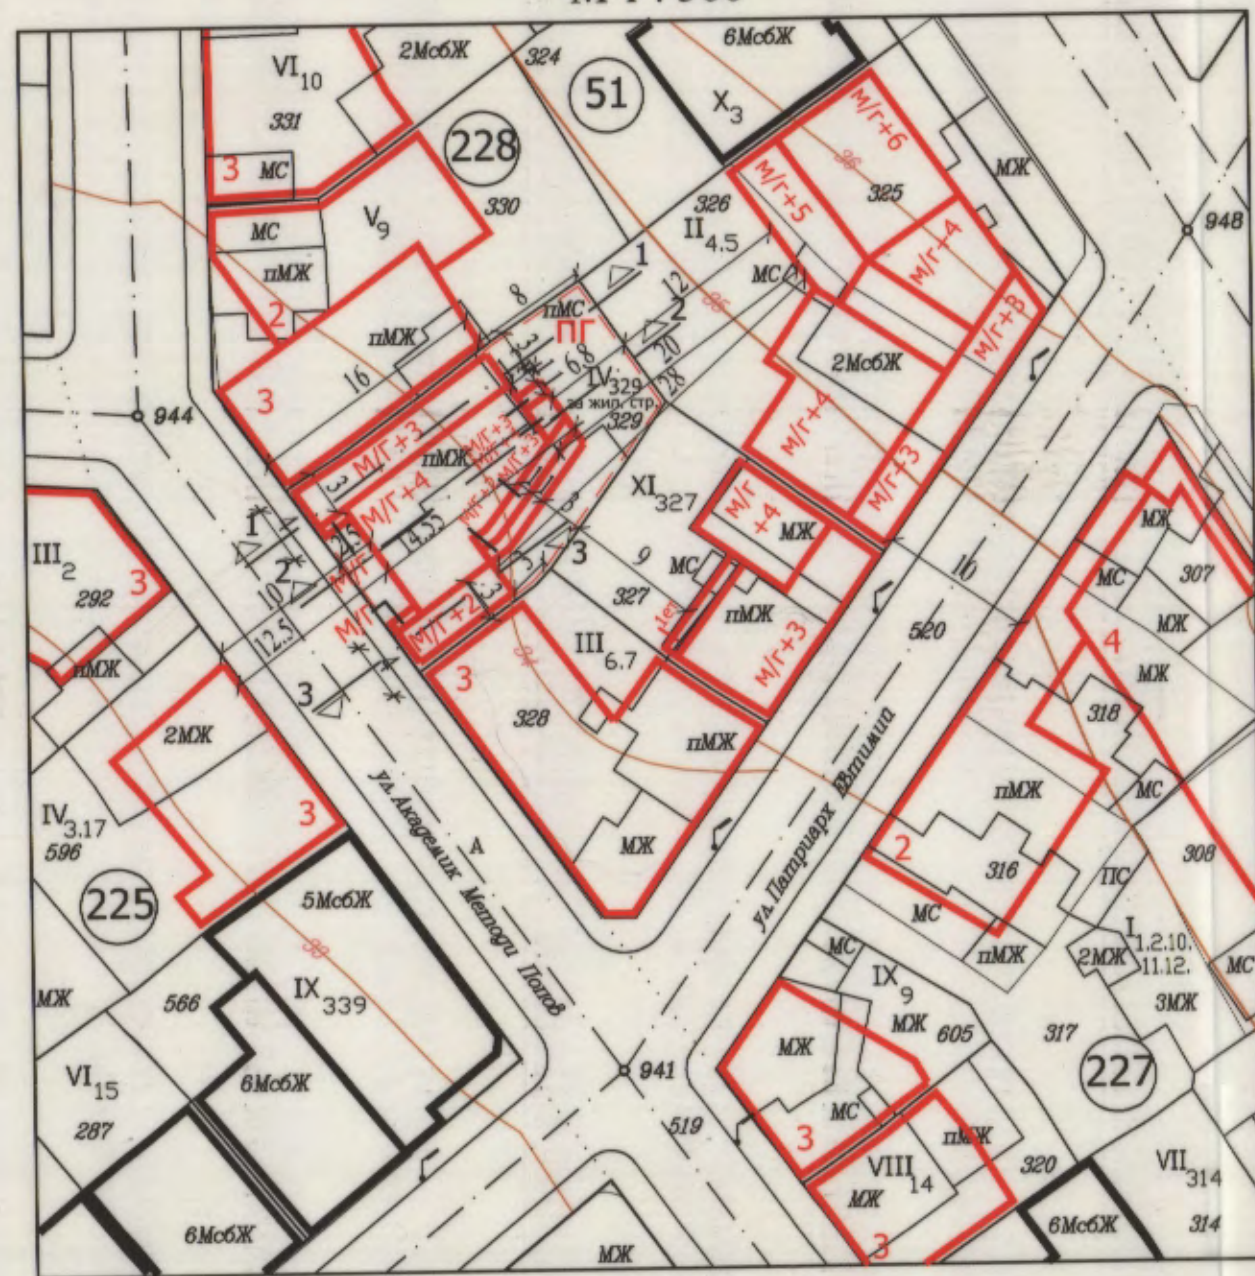
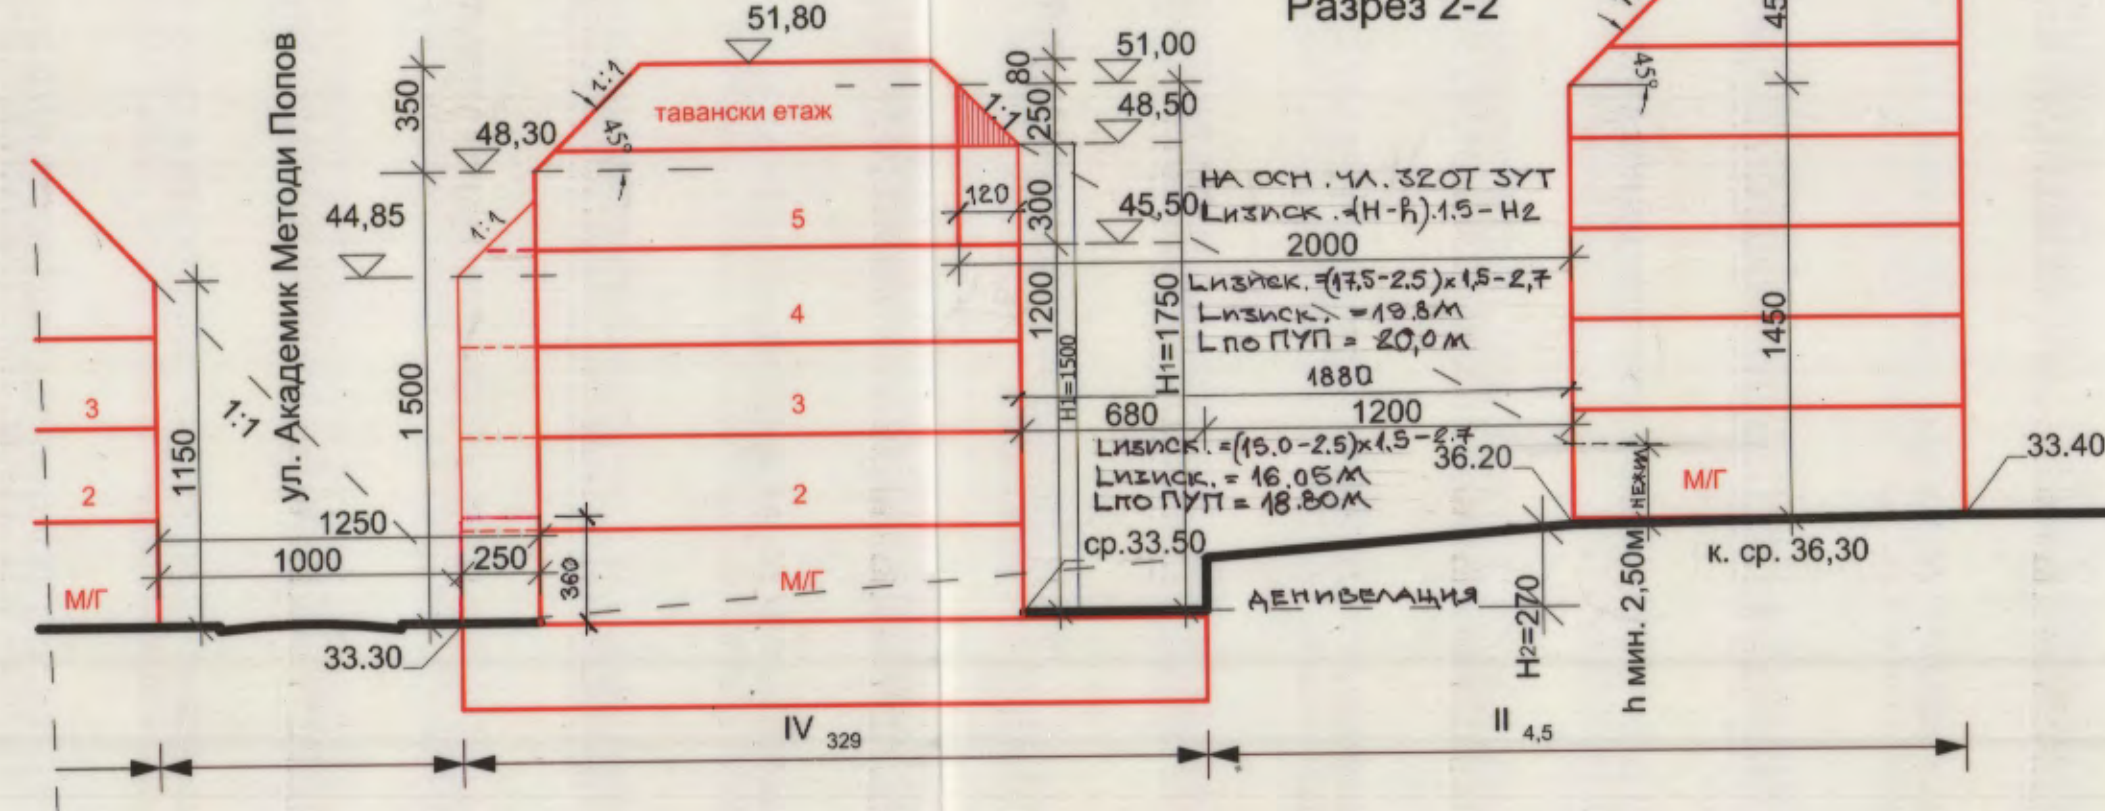
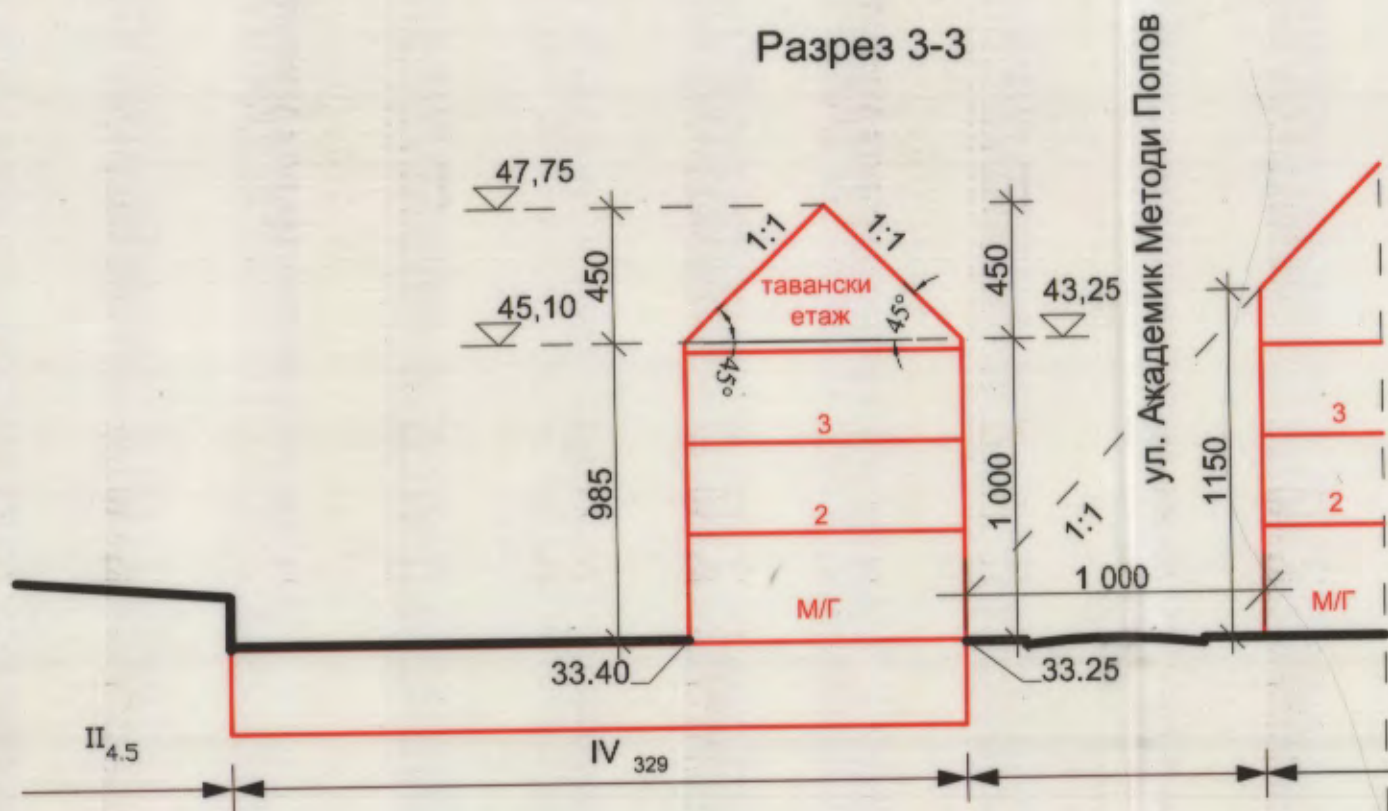
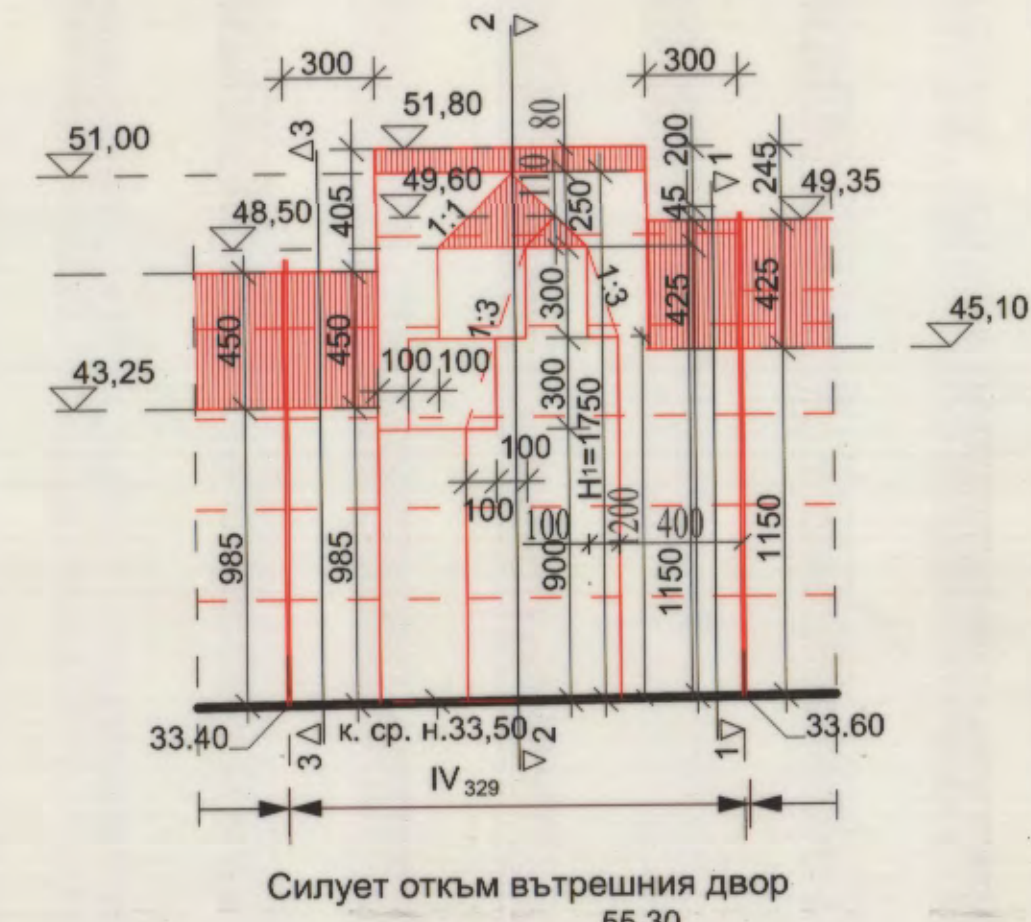


РАБОТЕН УСТРОЙСТВЕН ПЛАН
за УПИ IV₃₂₉ "за жилищно строителство",
кв. 228, 12 м.р., гр. Варна
М 1 : 500

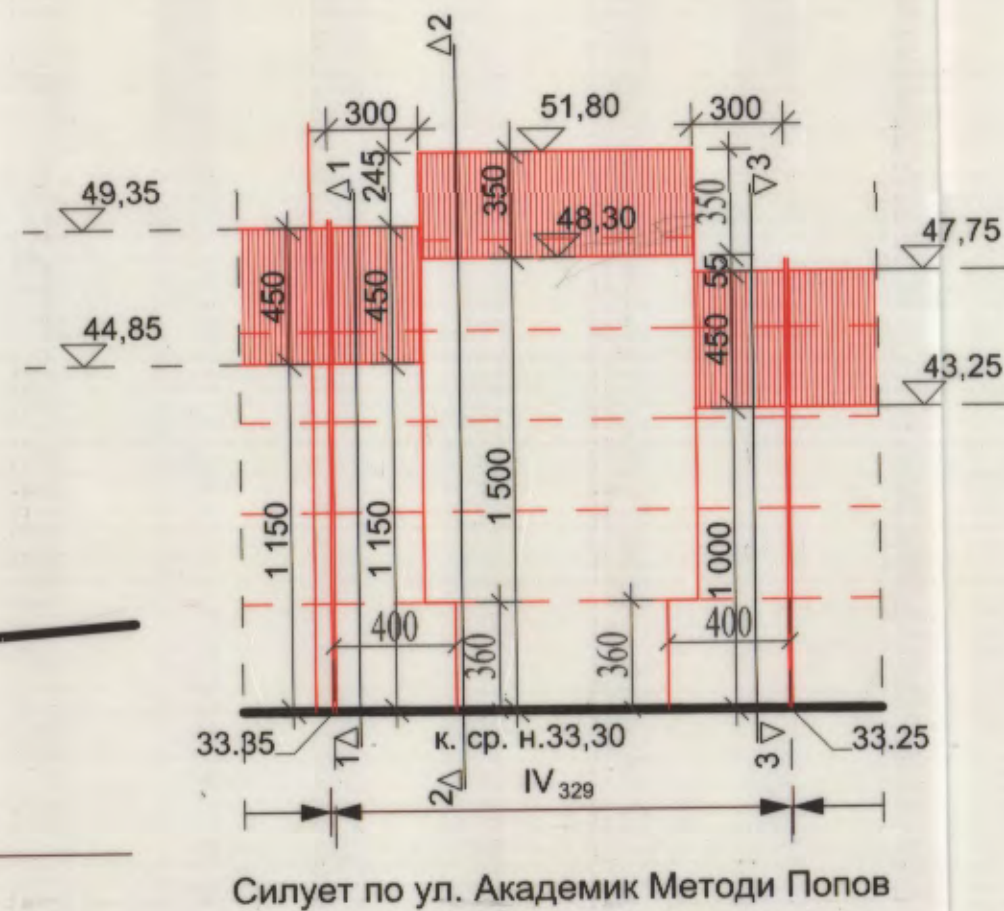

КАДАСТРАЛЕН РАЙОН 51

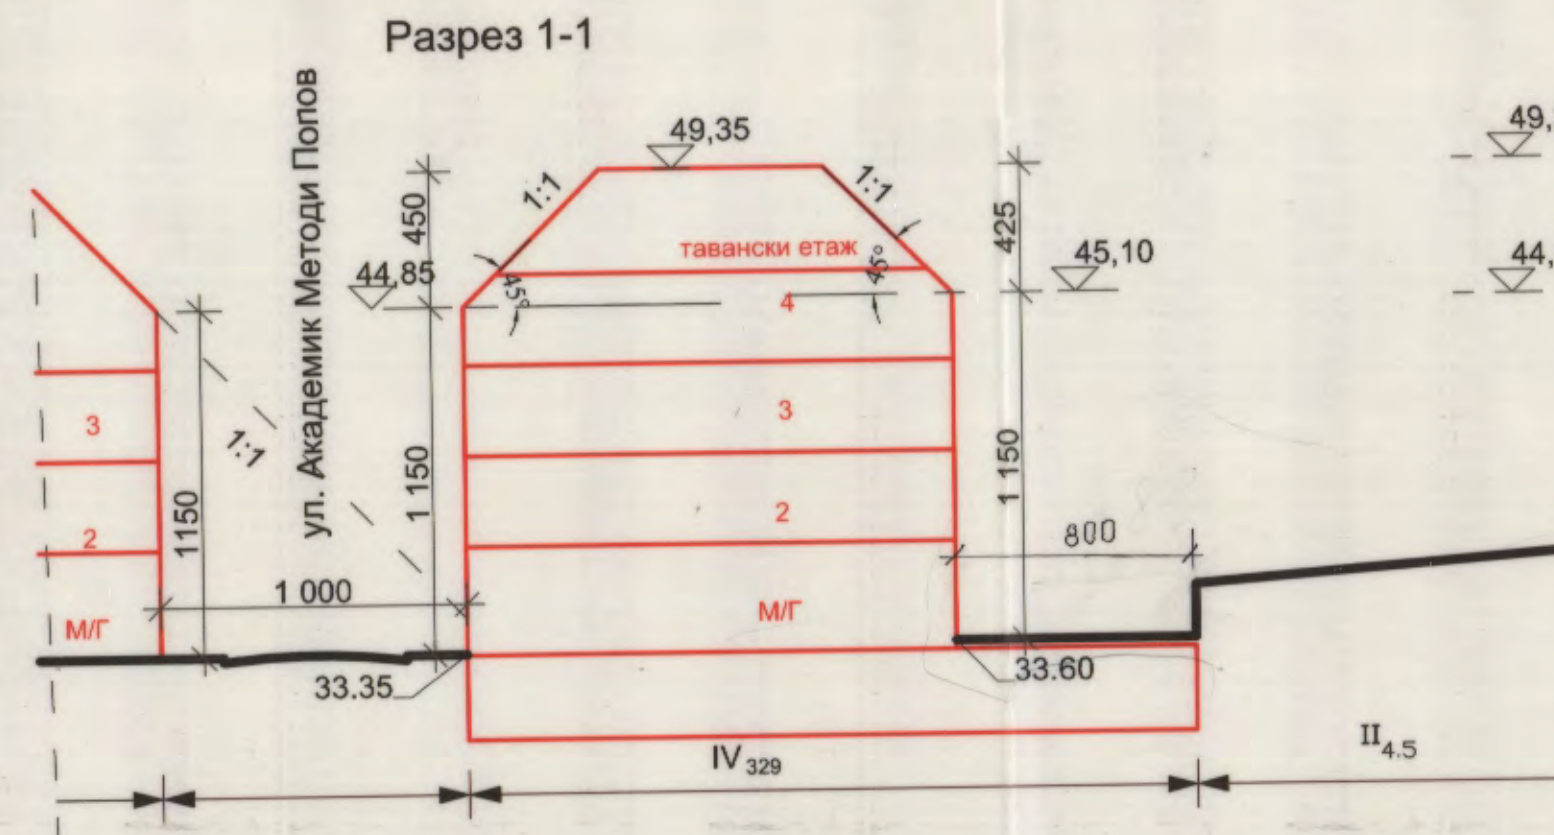

РАЗРЕЗИ И СИЛУЕТИ М 1 : 250

РАБОТЕН УСТРОЙСТВЕН ПЛАН за УПИ IV-329 "
за жилищно строителство" в кв.228 по плана на
12-ти м.р на гр.Варна - РАЗРЕЗИ, СИЛУЕТИ
/ПИ 10135.51.329/

Графичната част е неразделна част от
текстовата част на Заповед №.....

ОБЩИНА ВАРНА
ОДОБРЯВАМ
ЗАПОВЕД № 19/28.01.2021г.
ЗАМЕСТНИК-КМЕТ
ПЕЙЧО ПЕЙЧЕВ

Забележка: Отстоянията през дъното на имота са определени съгласно чл. 32 от ЗУТ,
за предвидените височини, съответно 15.00м, 17.50м и 19.0м, са както следва:
L изискуемо = (H-h) * 1.5 - H₂ или Лизиско = (15.0-2.5) * 1.5 - 2.7 = 16.05м /по проект - 18.8м/
L изискуемо = (H-h) * 1.5 - H₂ или Лизиско = (17.5-2.5) * 1.5 - 2.7 = 19.8м /по проект - 20м/

Въложители: Венка Борисова Иванова, Таня Георгиева Иванова, Дойчин Цветков
Панайотов, Цвятко Дойчинов Панайотов, Георги Дойчинов Панайотов

КАМАРА НА ИНЖЕНЕРИТЕ В КОМПЮТЕРНО ПРОЕКТИРАНЕ
ПЪЛНА ПРОЕКТАНТСКА ПРАВОСПОСОБНОСТ
Регистрационен №: 07984
инж. ВЛАДИСЛАВ
ИВАНОВ АНДРЕЕВ

ГЪБНА ПРОЕКТАНТСКА ПРАВОСПОСОБНОСТ
арх. СПАС А
МИНКОВ
Рег. №: 01817

М 1:500;1:250
ЛИСТ 2/2
2020 год.
ФАЗА:
ИЗМЕНЕНИЕ
гр. ВАРНА