


Извадка от:
- ПУП - ПРЗ на м-ст. "Боклук Тарла" - южна част одобрен със решение № 5307-4 от
Протокол № 57/19.09.2007 г. на Общински съвет - Варна;
- извадка на част от кадастралната карта на гр.Варна за кадастрален район 4024,
одобрена със Заповед № РД-18-30/19.06.2007 г. на ИЗПЪЛНИТЕЛНИЯ ДИРЕКТОР НА АК

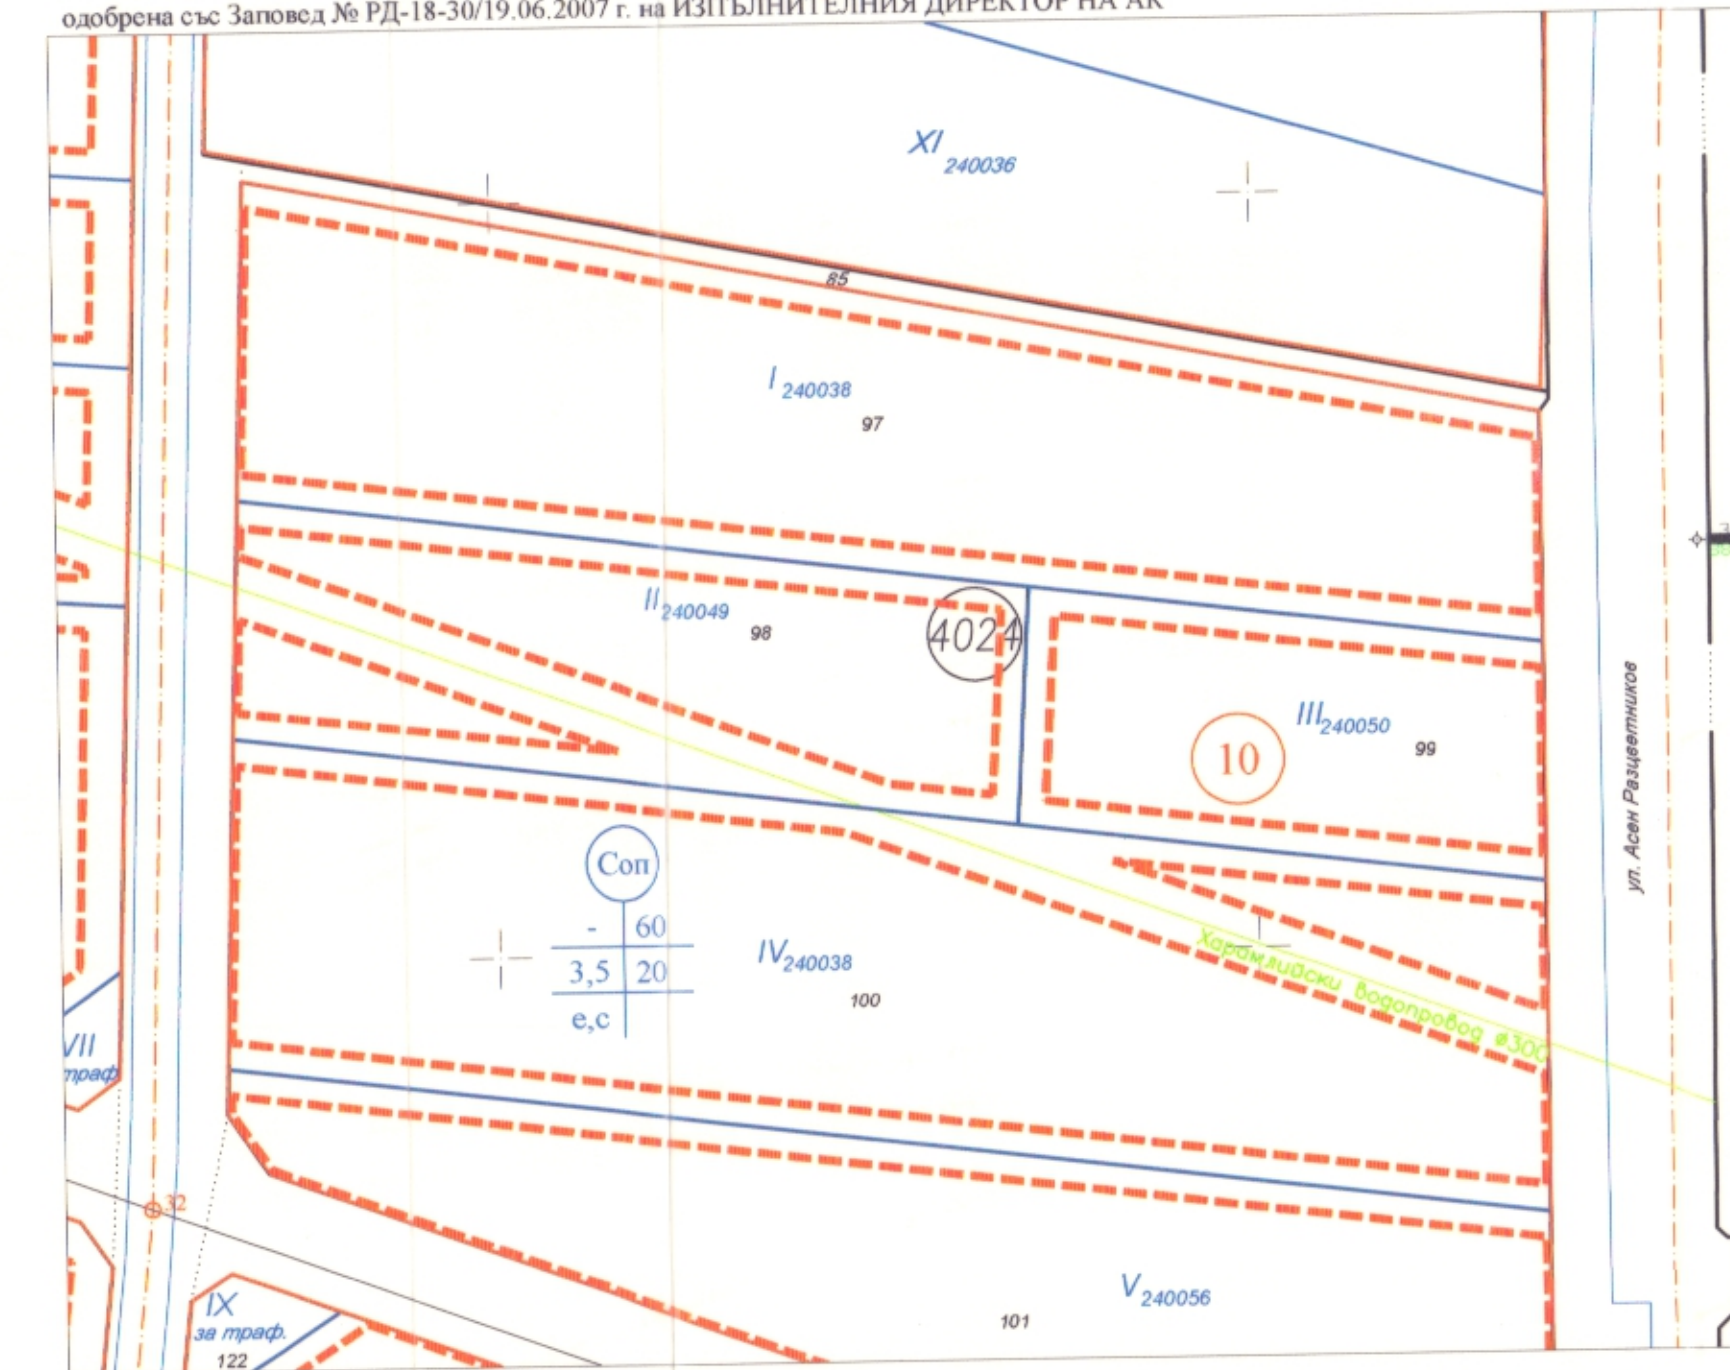


НОМЕР НА КВАРТАЛ	НОМЕР НА УПИ	НОМЕР НА ПЛ ПО КК /ка.ж./	НОМЕР НА ПЛ ПО ПРЗ /ка.ж./	ПЛОЩ НА УПИ /ка.ж./	ПЛОЩ ПО ДОКУМЕНТИ /ка.ж./	ПОЗЕМЕН ПЛОТ С УСТАНОВИТЕЛНО ПРЕДНАЗНАЧЕНИЕ	УСТРОЙСТВЕНА ЗОНА	ГРАДОУСТРОЙСТВЕНИ ПАРАМЕТРИ	МАКСИМАЛНА ЕТАЖНОСТ	НАЧИН НА ЗАСТРОЯВАНЕ
10	П-240049	98	VI-98,100	10856	10856	за търговски и обслужващи сгради	Пмс	плътност на застрояване (%)	60	свободно (е)
	IV-240038	100					Пмс	максимална етажност на застрояване (етажи)	1.5	
								минимална етажност на застрояване (етажи)	35	

Норматив по ОУП на гр. Варна

ПОДРОБЕН УСТРОЙСТВЕН ПЛАН - ПЛАН ЗА РЕГУЛАЦИЯ И ЗАСТРОЯВАНЕ

на УПИ VI-98,100, кв.10, по ПУП-ПРЗ на М-СТ "БОКЛУК ТАРЛА",
район "ВЛАДИСЛАВ ВАРНЕНЧИК", гр. ВАРНА /ПИ 10135.4024.98 И 10135.4024.100 по КК и КР на гр.Варна/

ИЗМЕНЕНИЕ НА ПУП-ПР

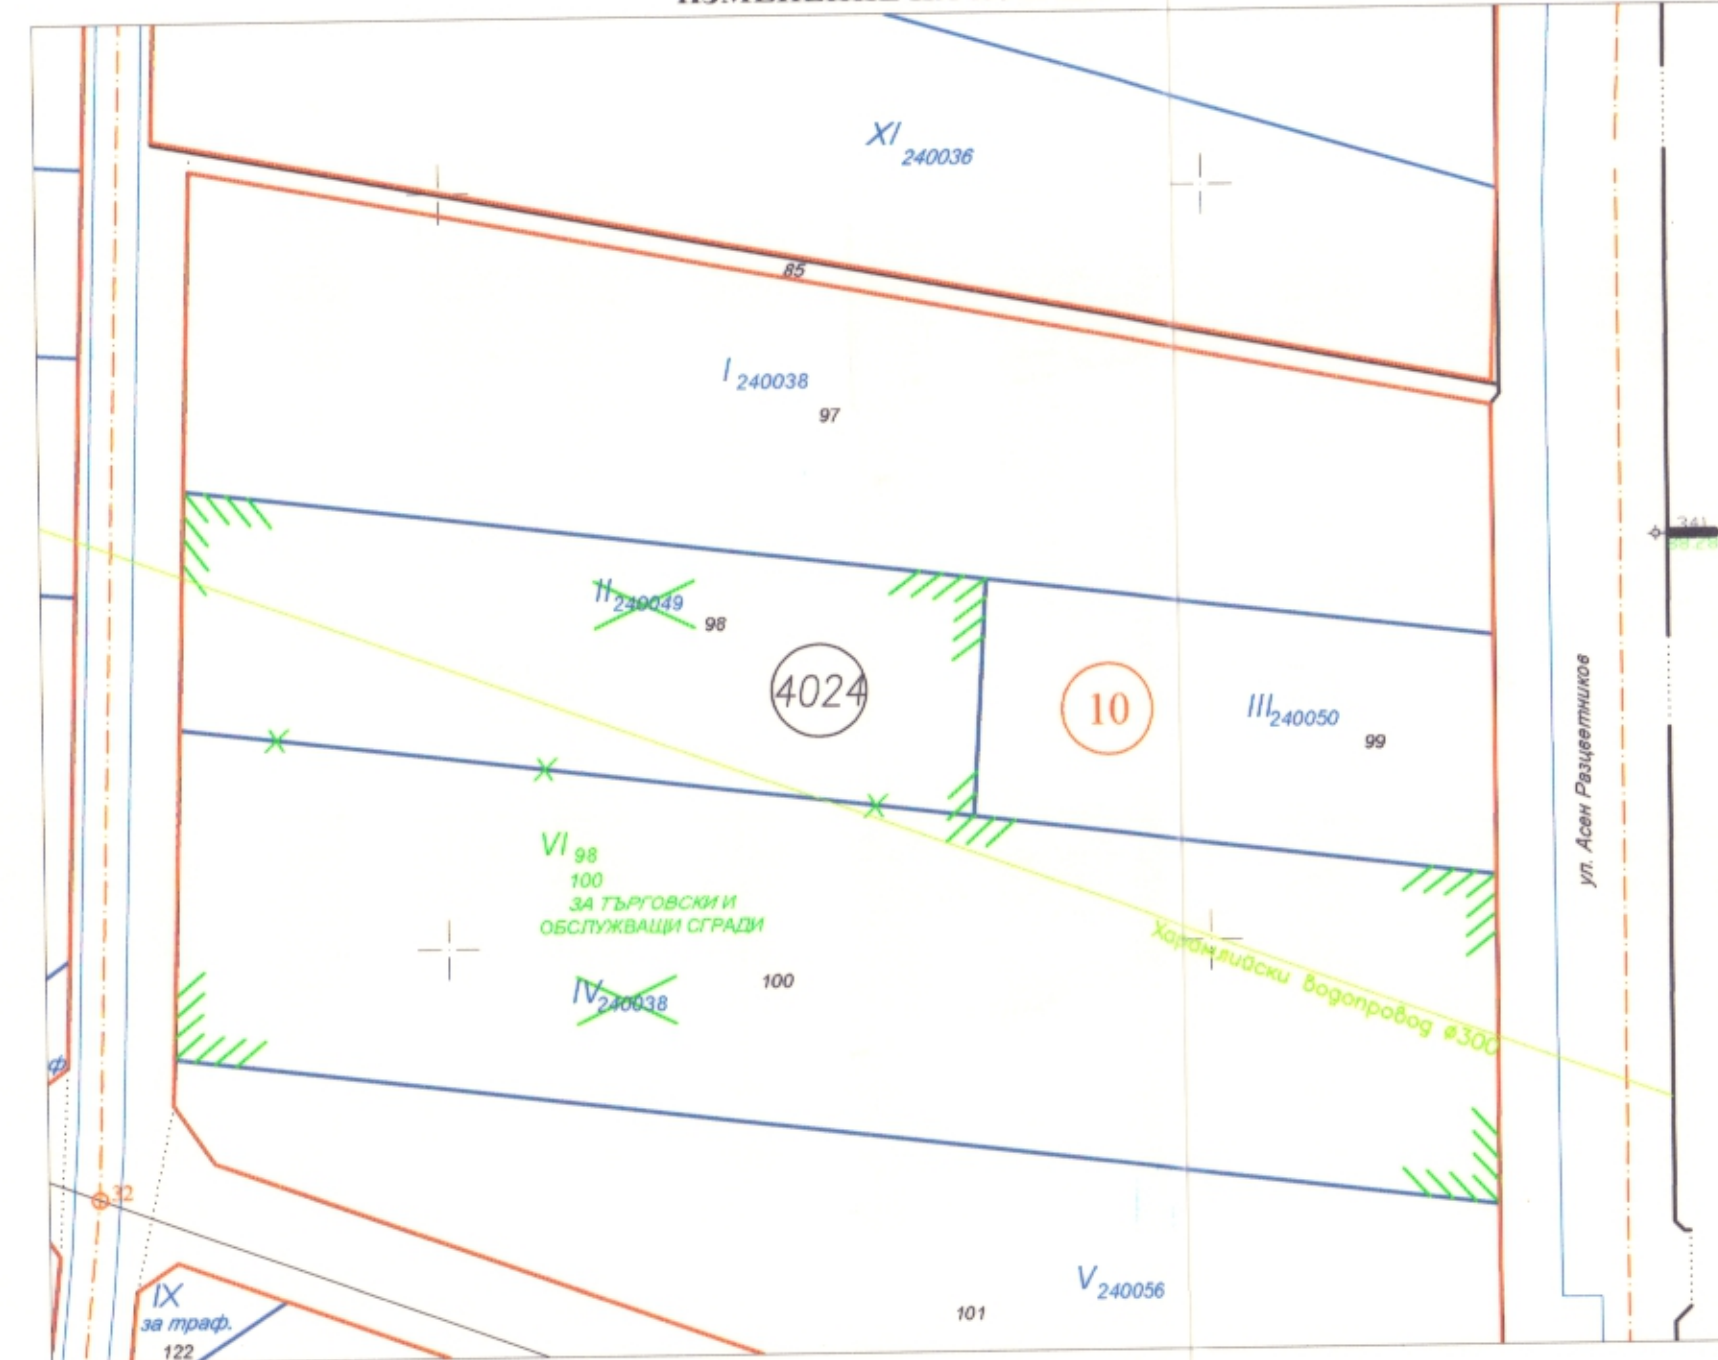

НАДПИСИ:
10 номер на квартал
V₂₄₀₀₅₆ номер на УПИ
97 номер на ПИ
4024 номер на кадастрален район

ЛИНИИ:

- извадка от кадастрална карта
- улична регулация
- вътрешнорегулационна линия
- бордер по регулация
- осова линия по регулация
- улична регулация - първа поправка
- вътрешнорегулационна линия - първа поправка
- бордер по регулация - първа поправка
- осова линия по регулация - първа поправка
- линия на свободно застрояване
- линия на свързано застрояване
- граница на промяна на режима на устройство и застрояване


ВИДОВЕ УСТРОЙСТВЕНИ РЕЖИМИ:

- устройствена зона за производство в малки и средни предприятия
- второстепенна улична мрежа
- пешеходен ален и тротоари



УЛИЧНА МРЕЖА:

- второстепенна улична мрежа
- пешеходен ален и тротоари

ПУП-ПР

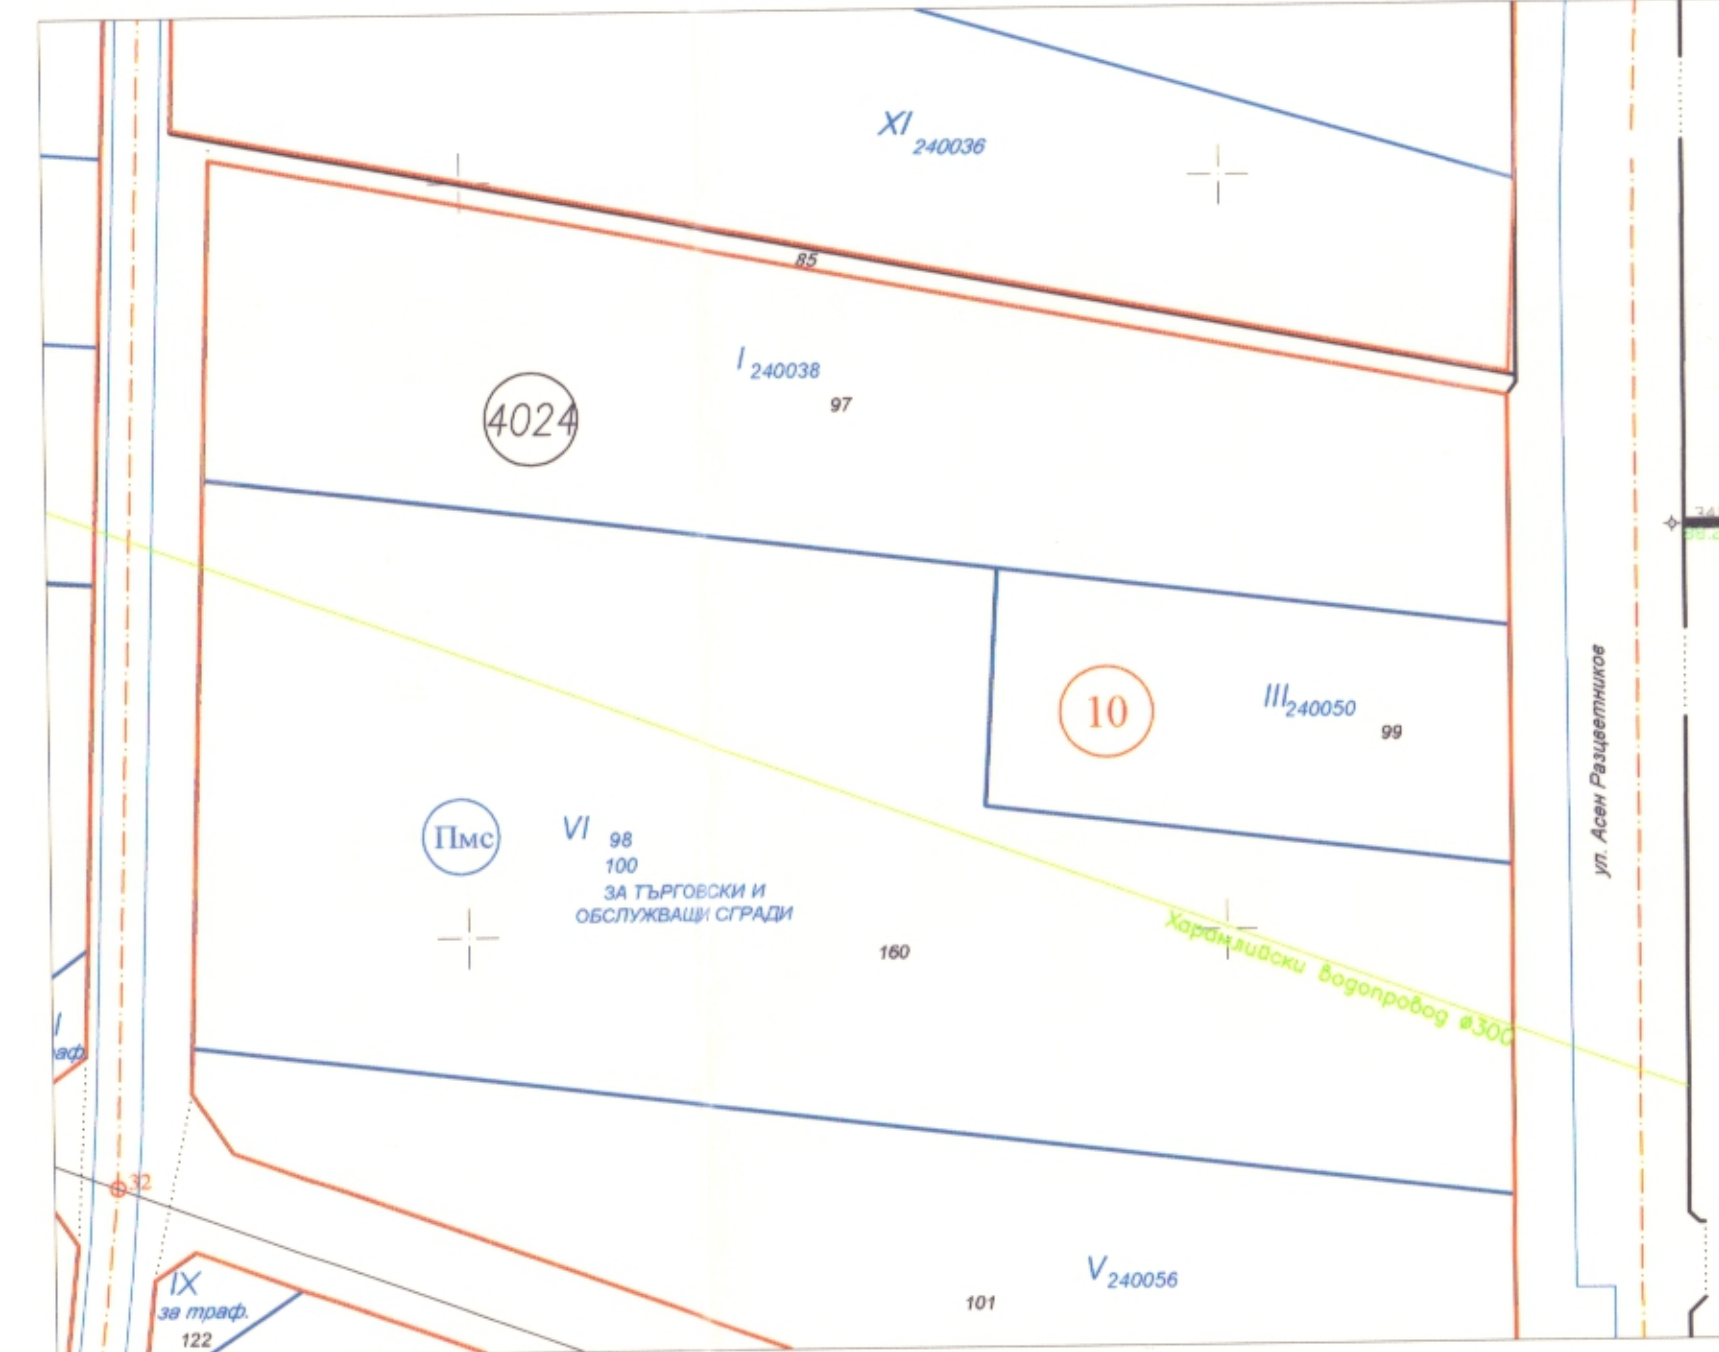

ПУП-ПЛАН ЗА ЗАСТРОЯВАНЕ

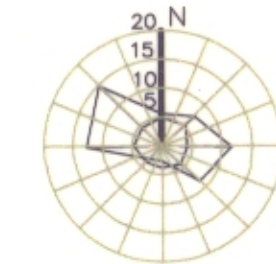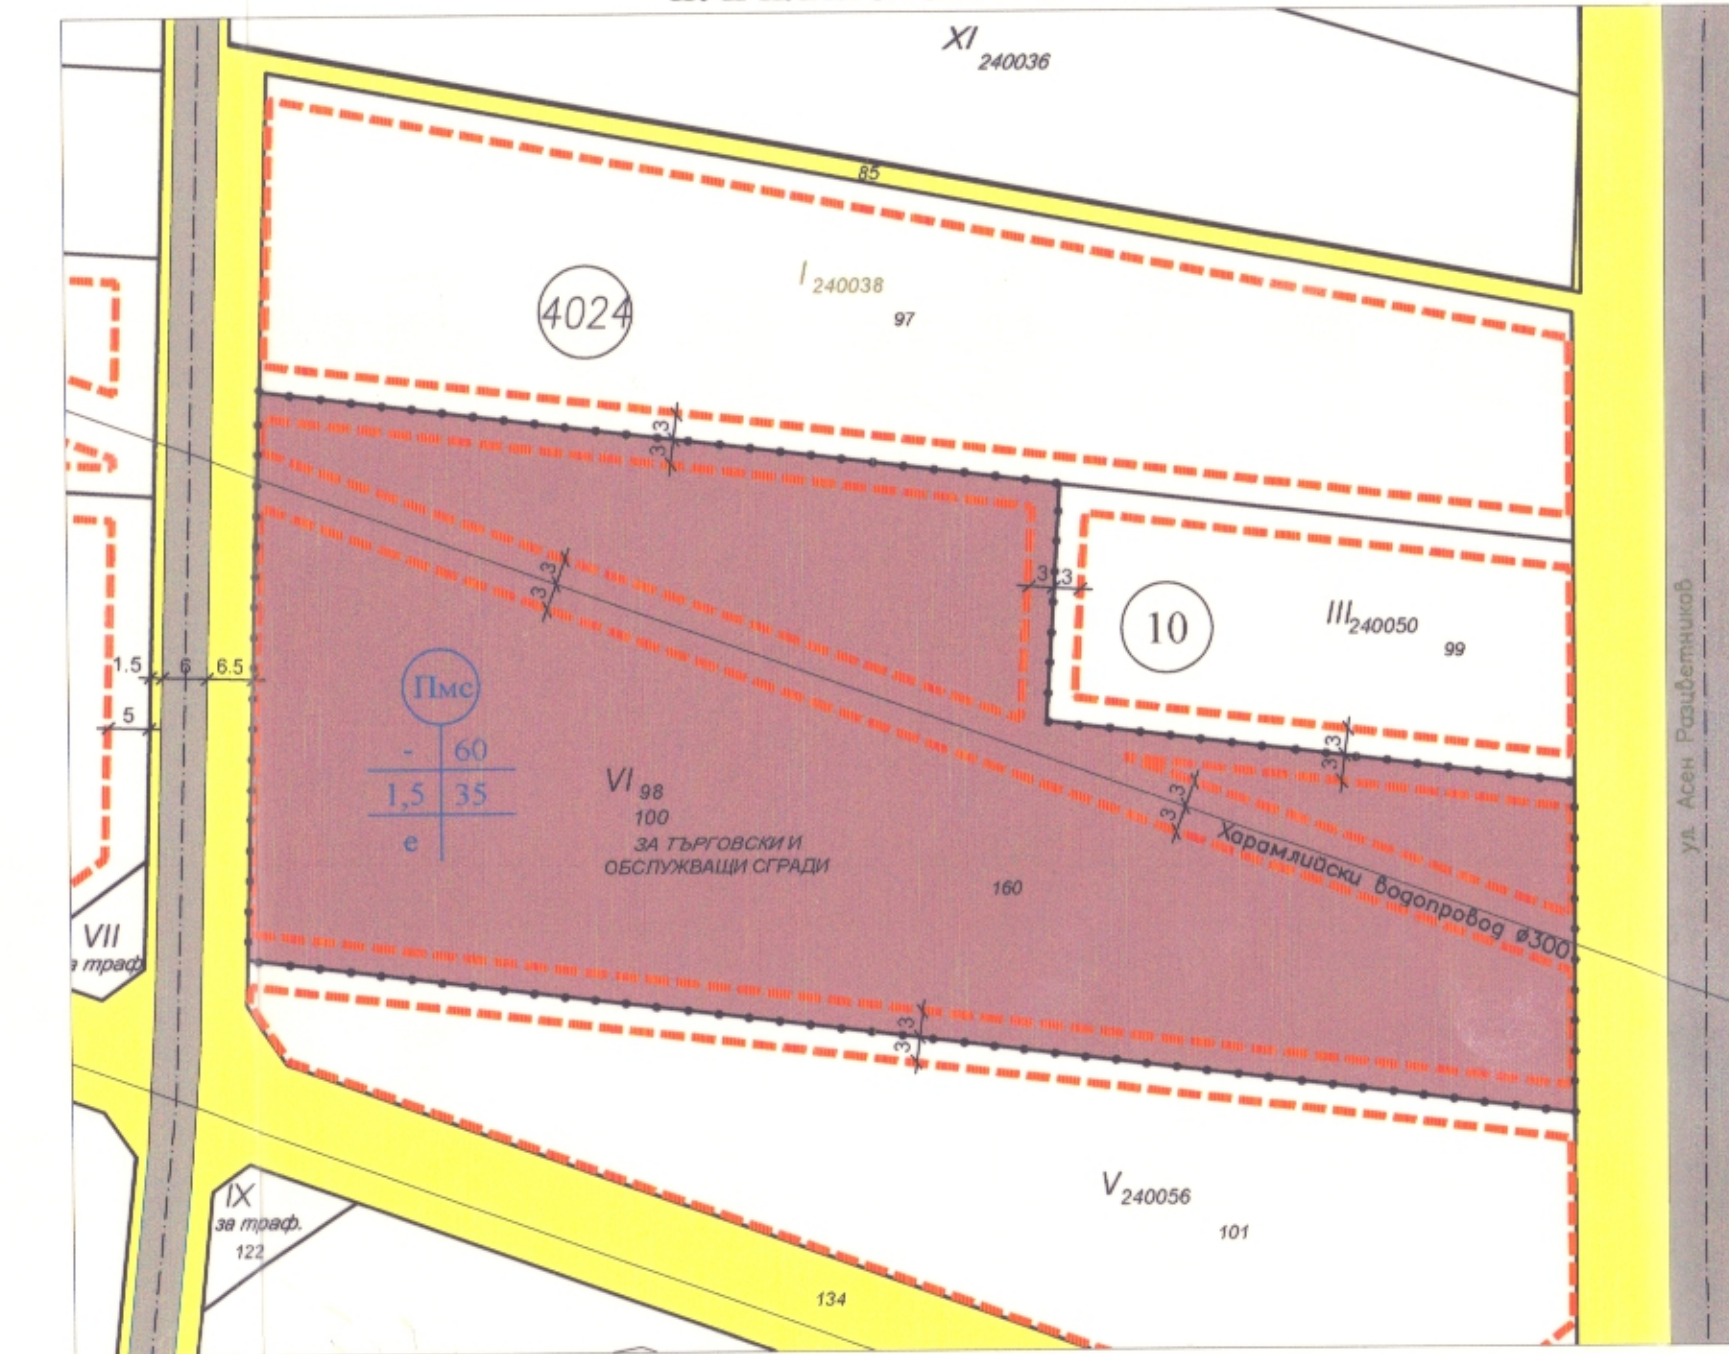

Е С У Т
Община Варна
ПРИЕМА

ОБЩИНА ВАРНА
ОДОБРЯВАМ
ЗАПОВЕД № 18-30/19.06.2007 г.
ГЛАВЕН АРХИТЕКТ
арх. Виктор Бузев

ОДОБРЕН СЪС ЗАПОВЕД № 18-30/19.06.2007 г.



Възложители:
„ЕШРЕФОГЛУ“ ООД
ОБЕКТ: ПОДРОБЕН УСТРОЙСТВЕН ПЛАН - ПЛАН ЗА РЕГУЛАЦИЯ И ЗАСТРОЯВАНЕ
на УПИ VI-98,100, кв.10, по ПУП-ПРЗ на М-СТ "БОКЛУК ТАРЛА", район "ВЛАДИСЛАВ ВАРНЕНЧИК", гр. ВАРНА /ПИ 10135.4024.98 И 10135.4024.100 по КК и КР на гр.Варна/
ЕТАП: ОКОНЧАТЕЛЕН ПРОЕКТ
Проектант /регулация/ инж. Стефан Добрев
Проектант /застрояване/ арх. Севинч Али
Масщаб 1:1000 Лист 1/1 Дата 2022 г.