



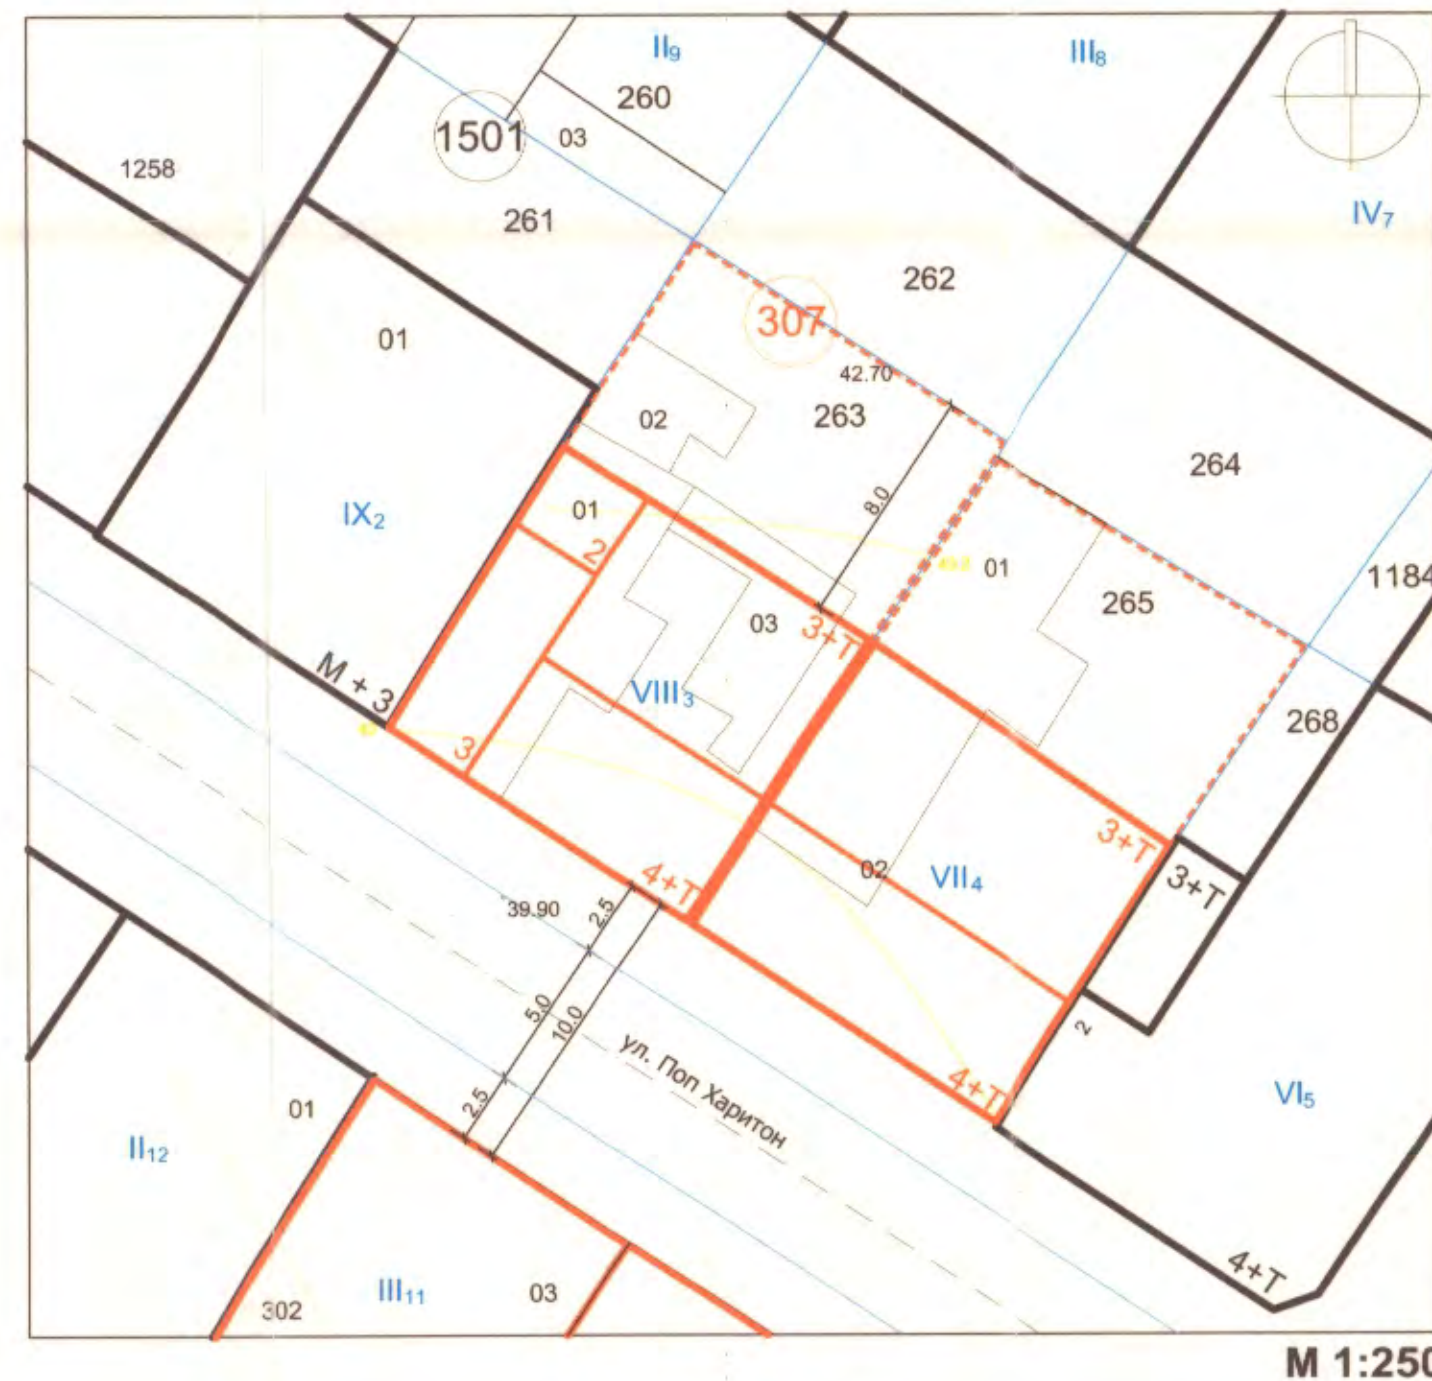


ИЗВАДКА

от действащи ЧИЗРП и ЧКЗСП за УПИ VII - 4, VIII - 3, кв. 307,
9-ти м.р., р-н. Одесос, одобрен със Заповед № Г - 365/18.10.1994 г.
и Кадастрална карта, одобрена със Заповед № РД-18-98/10.11.2008 г.
на ИД НА АГКК

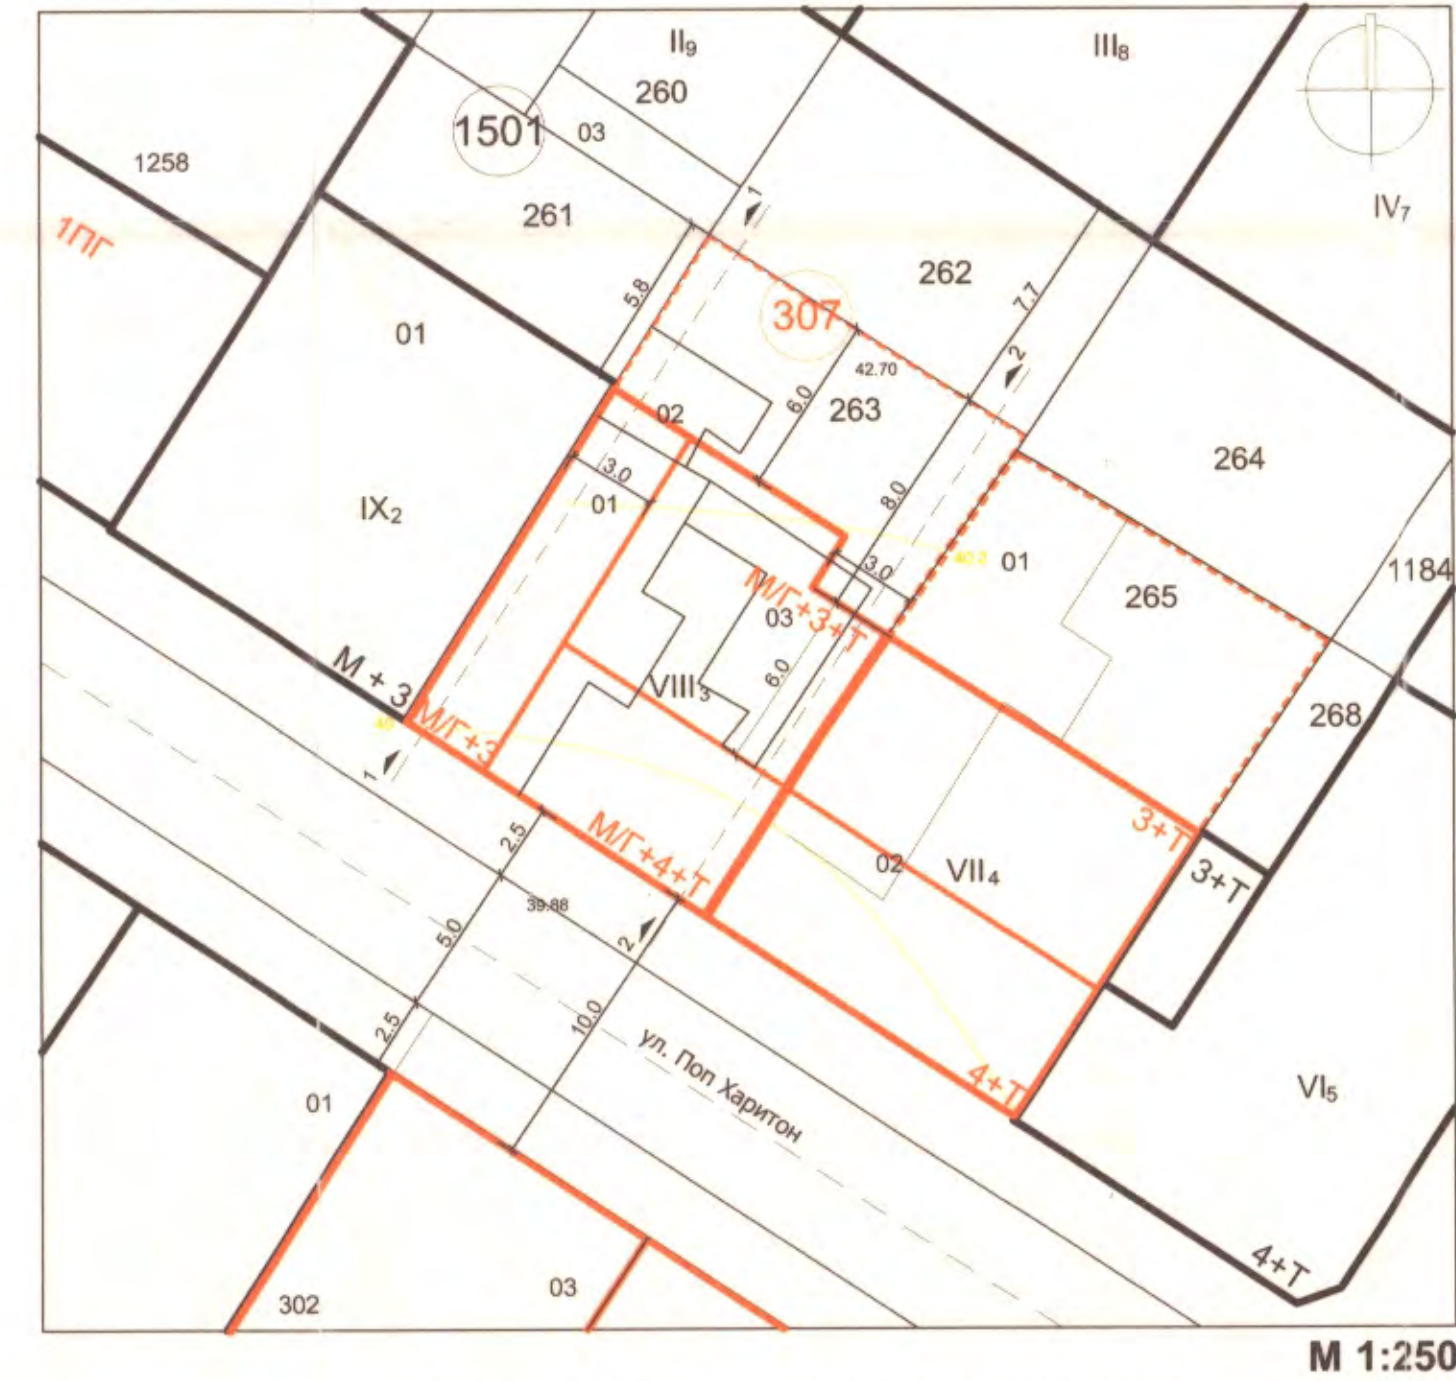


РАБОТЕН УСТРОЙСТВЕН ПЛАН (РУП)


за УПИ VIII - 3, кв. 307 по плана на 9 - ти м.р.,
р-н Одесос, общ. Варна

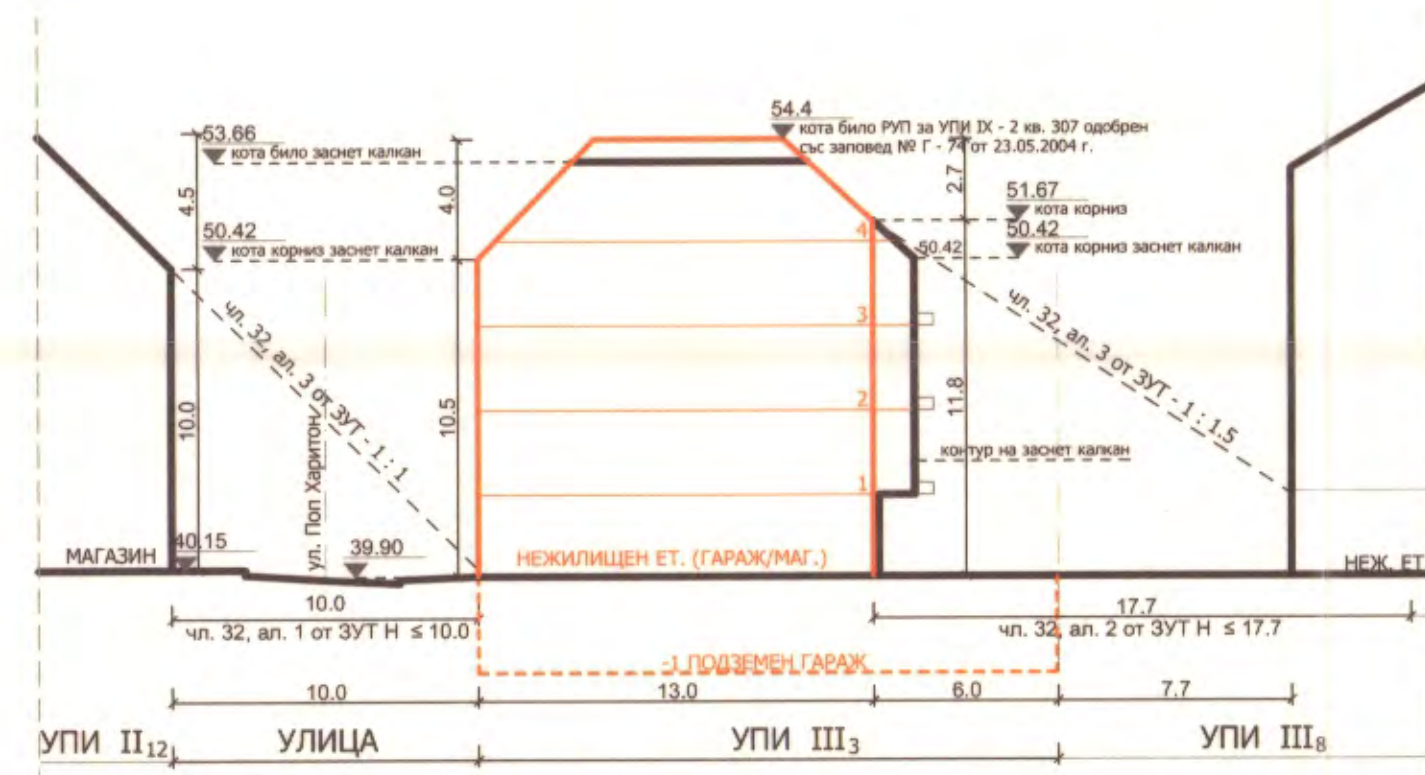


Разрез 1-1 - Калкан към УПИ IX - 2

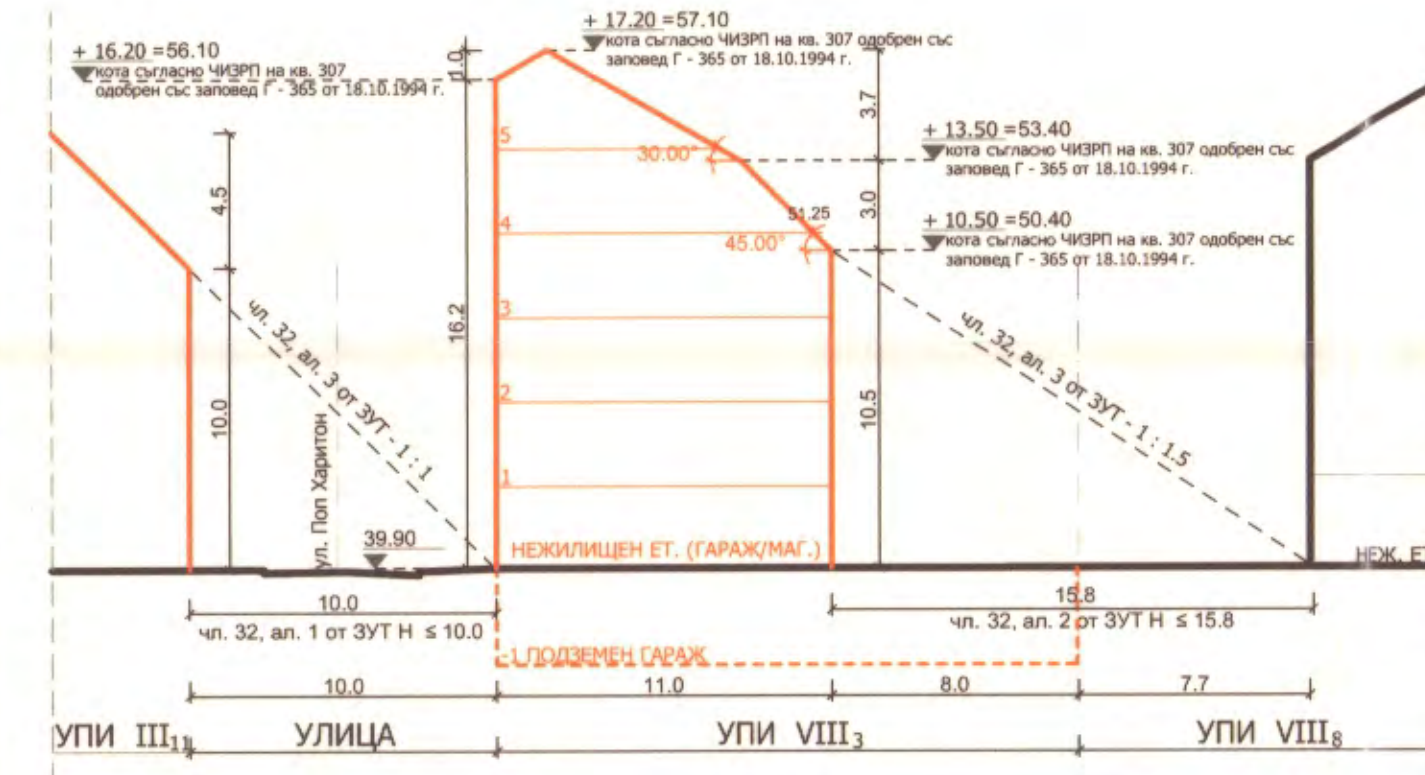

Разрез 2-2 - Калкан към УПИ VII - 4

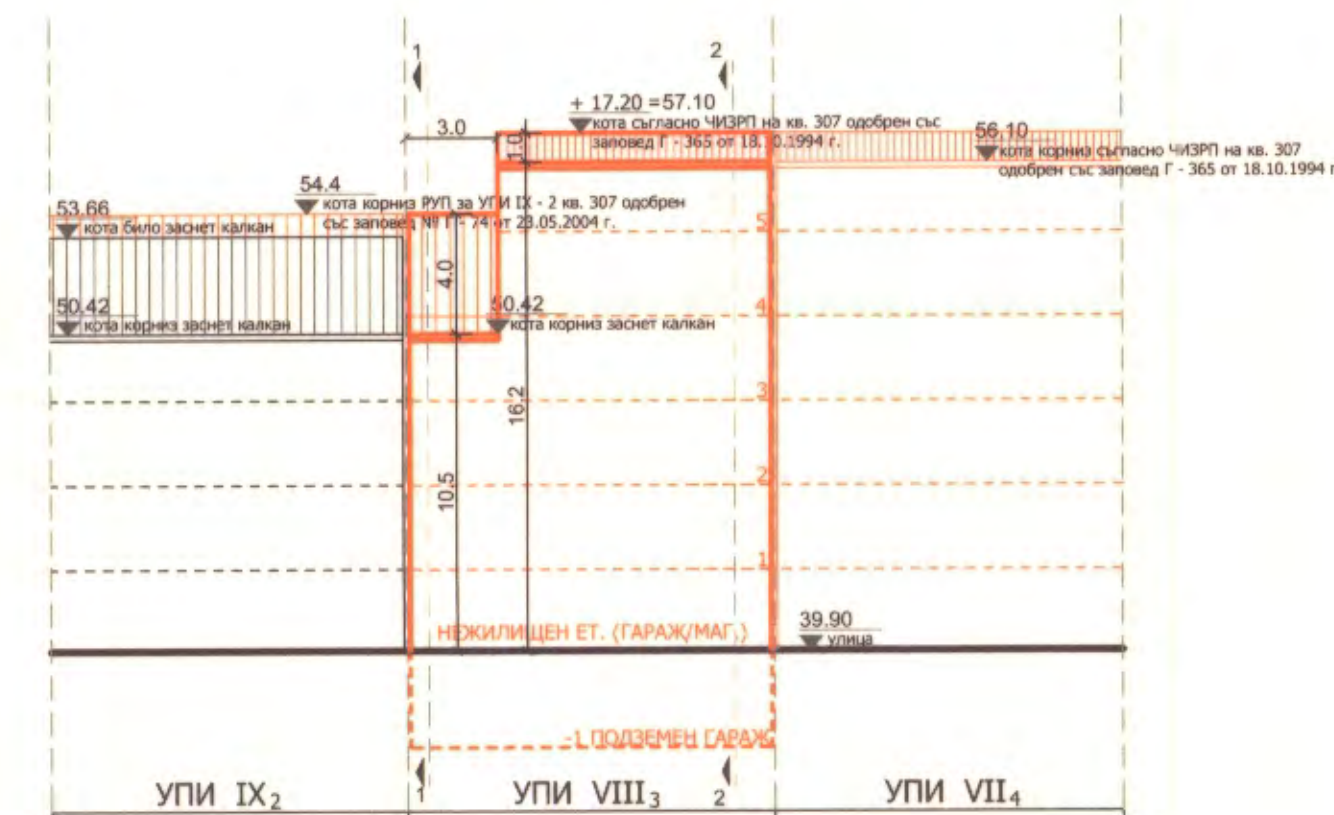

Силует от югозапад - по ул. "Поп Харитон"

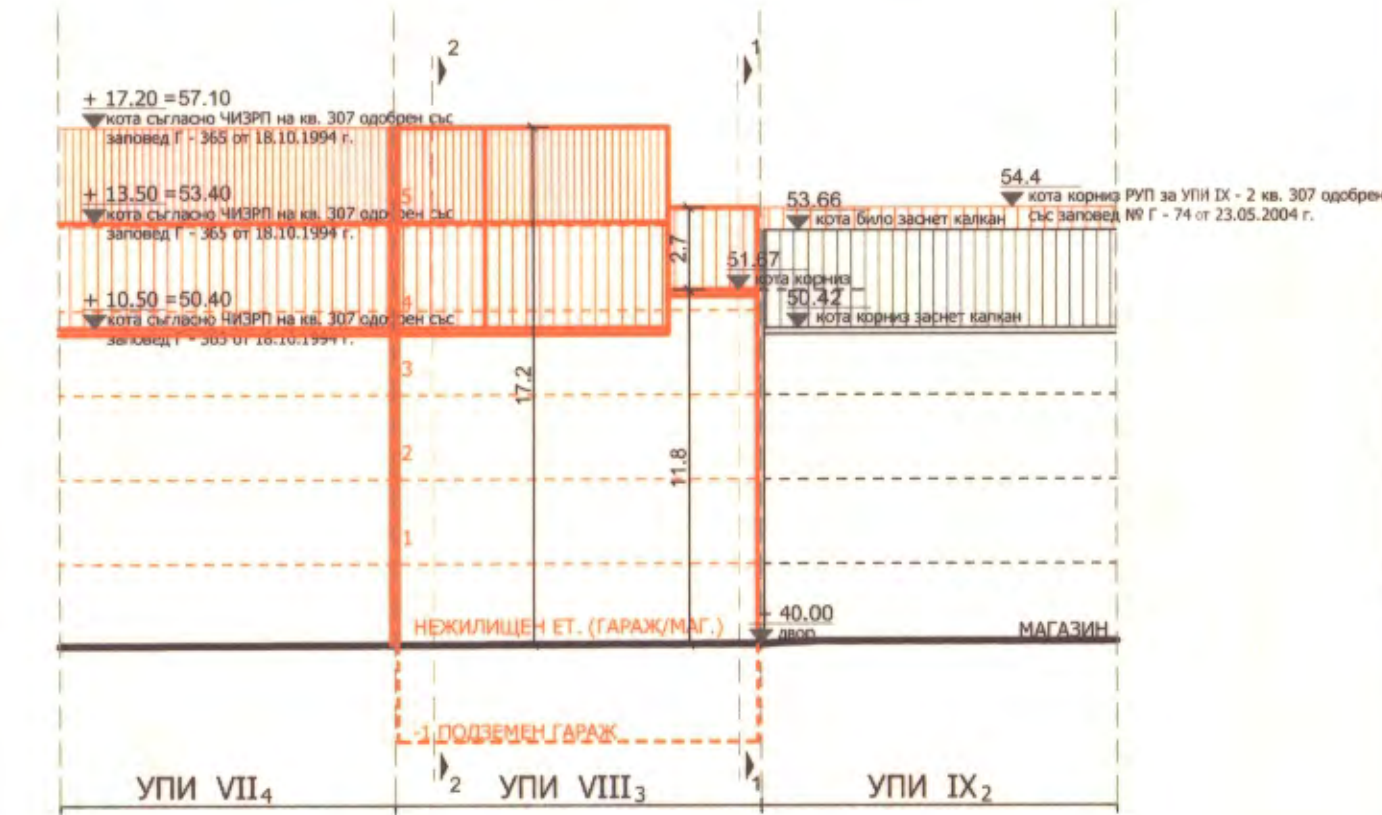


Силует от североизток - вѣтр. квартално пространство

- ЛЕГЕНДА:**

- | | |
|--|--|
| | УЛИЧНО РЕГУЛАЦИОННА ЛИНИЯ |
| | ЗАДЪЛЖИТЕЛНА ЛИНИЯ НА ЗАСТРОЯВАНЕ |
| | ВЪТРЕШНА РЕГУЛАЦИЯ |
| | ПОДЗЕМНИ ГАРАЖИ |
| | БОРДЮРНА ЛИНИЯ |
| | ОСОВИ ЛИНИИ НА УЛИЦА |
| | СЪЩЕСТВУВАЩИ СГРАДИ |
| | НОМЕРИРАНЕ НА КВАРТАЛИ |
| | НОМЕРИРАНЕ НА КАДАСТРАЛЕН РАЙОН |
| | НОМЕР НА ПИ |
| | НОМЕРИРАНЕ НА УПИ |
| | ОБОЗНАЧАВАНЕ НА УСТРОЙСТВЕНА
ЗОНА ВЪРХУ РЕГУЛАЦИОНЕН ПЛАН |

ОБЩИНА ВАРНА
ОДОБРЯВАМ
ЗАПОВЕД № 7-438/02.12.12
ГЛАВЕН АРХИТЕКТ: 
арх. Виктор Бузаров

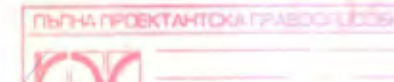

ТОПЧИЕВ АРХИТЕКТ

РАБОТЕН УСТРОЙСТВЕН ПЛАН (РУП)
за УПИ VIII - 3, кв. 307 по плана на
9 - ти м.р., р-н Одесос, общ. Варна

Възложители:	"ЙоНик М" ЕООД		
Фаза	ОКОНЧАТЕЛЕН ПРОЕКТ		
Гл. проектант:	арх. Христо Топчиев, рег. № в КАБ 03648		
Проектант:	арх. Чавдар Бакърджиев, рег. № в КАБ 06703		
Мащаб:	М 1:250	Дата:	07.2022
Чертеж:	РАБОТЕН УСТРОЙСТВЕН ПЛАН		