ИЗВАДКА ОТ ДЕЙСТВАЩ РП НА с. ЗВЕЗДИЦА, Одобрен със Заповед №10/15.01.1990 г.
на Председателя на ТСУС - Варна
ИЗВАДКА ОТ КК на с. Звездица, одобрена със Заповед на № РД-18-17 /06.03.2015 г.
на ИЗПЪЛНИТЕЛНИЯ ДИРЕКТОР НА АГКК

ЕСУТ
Община Варна
ПРИЕМА

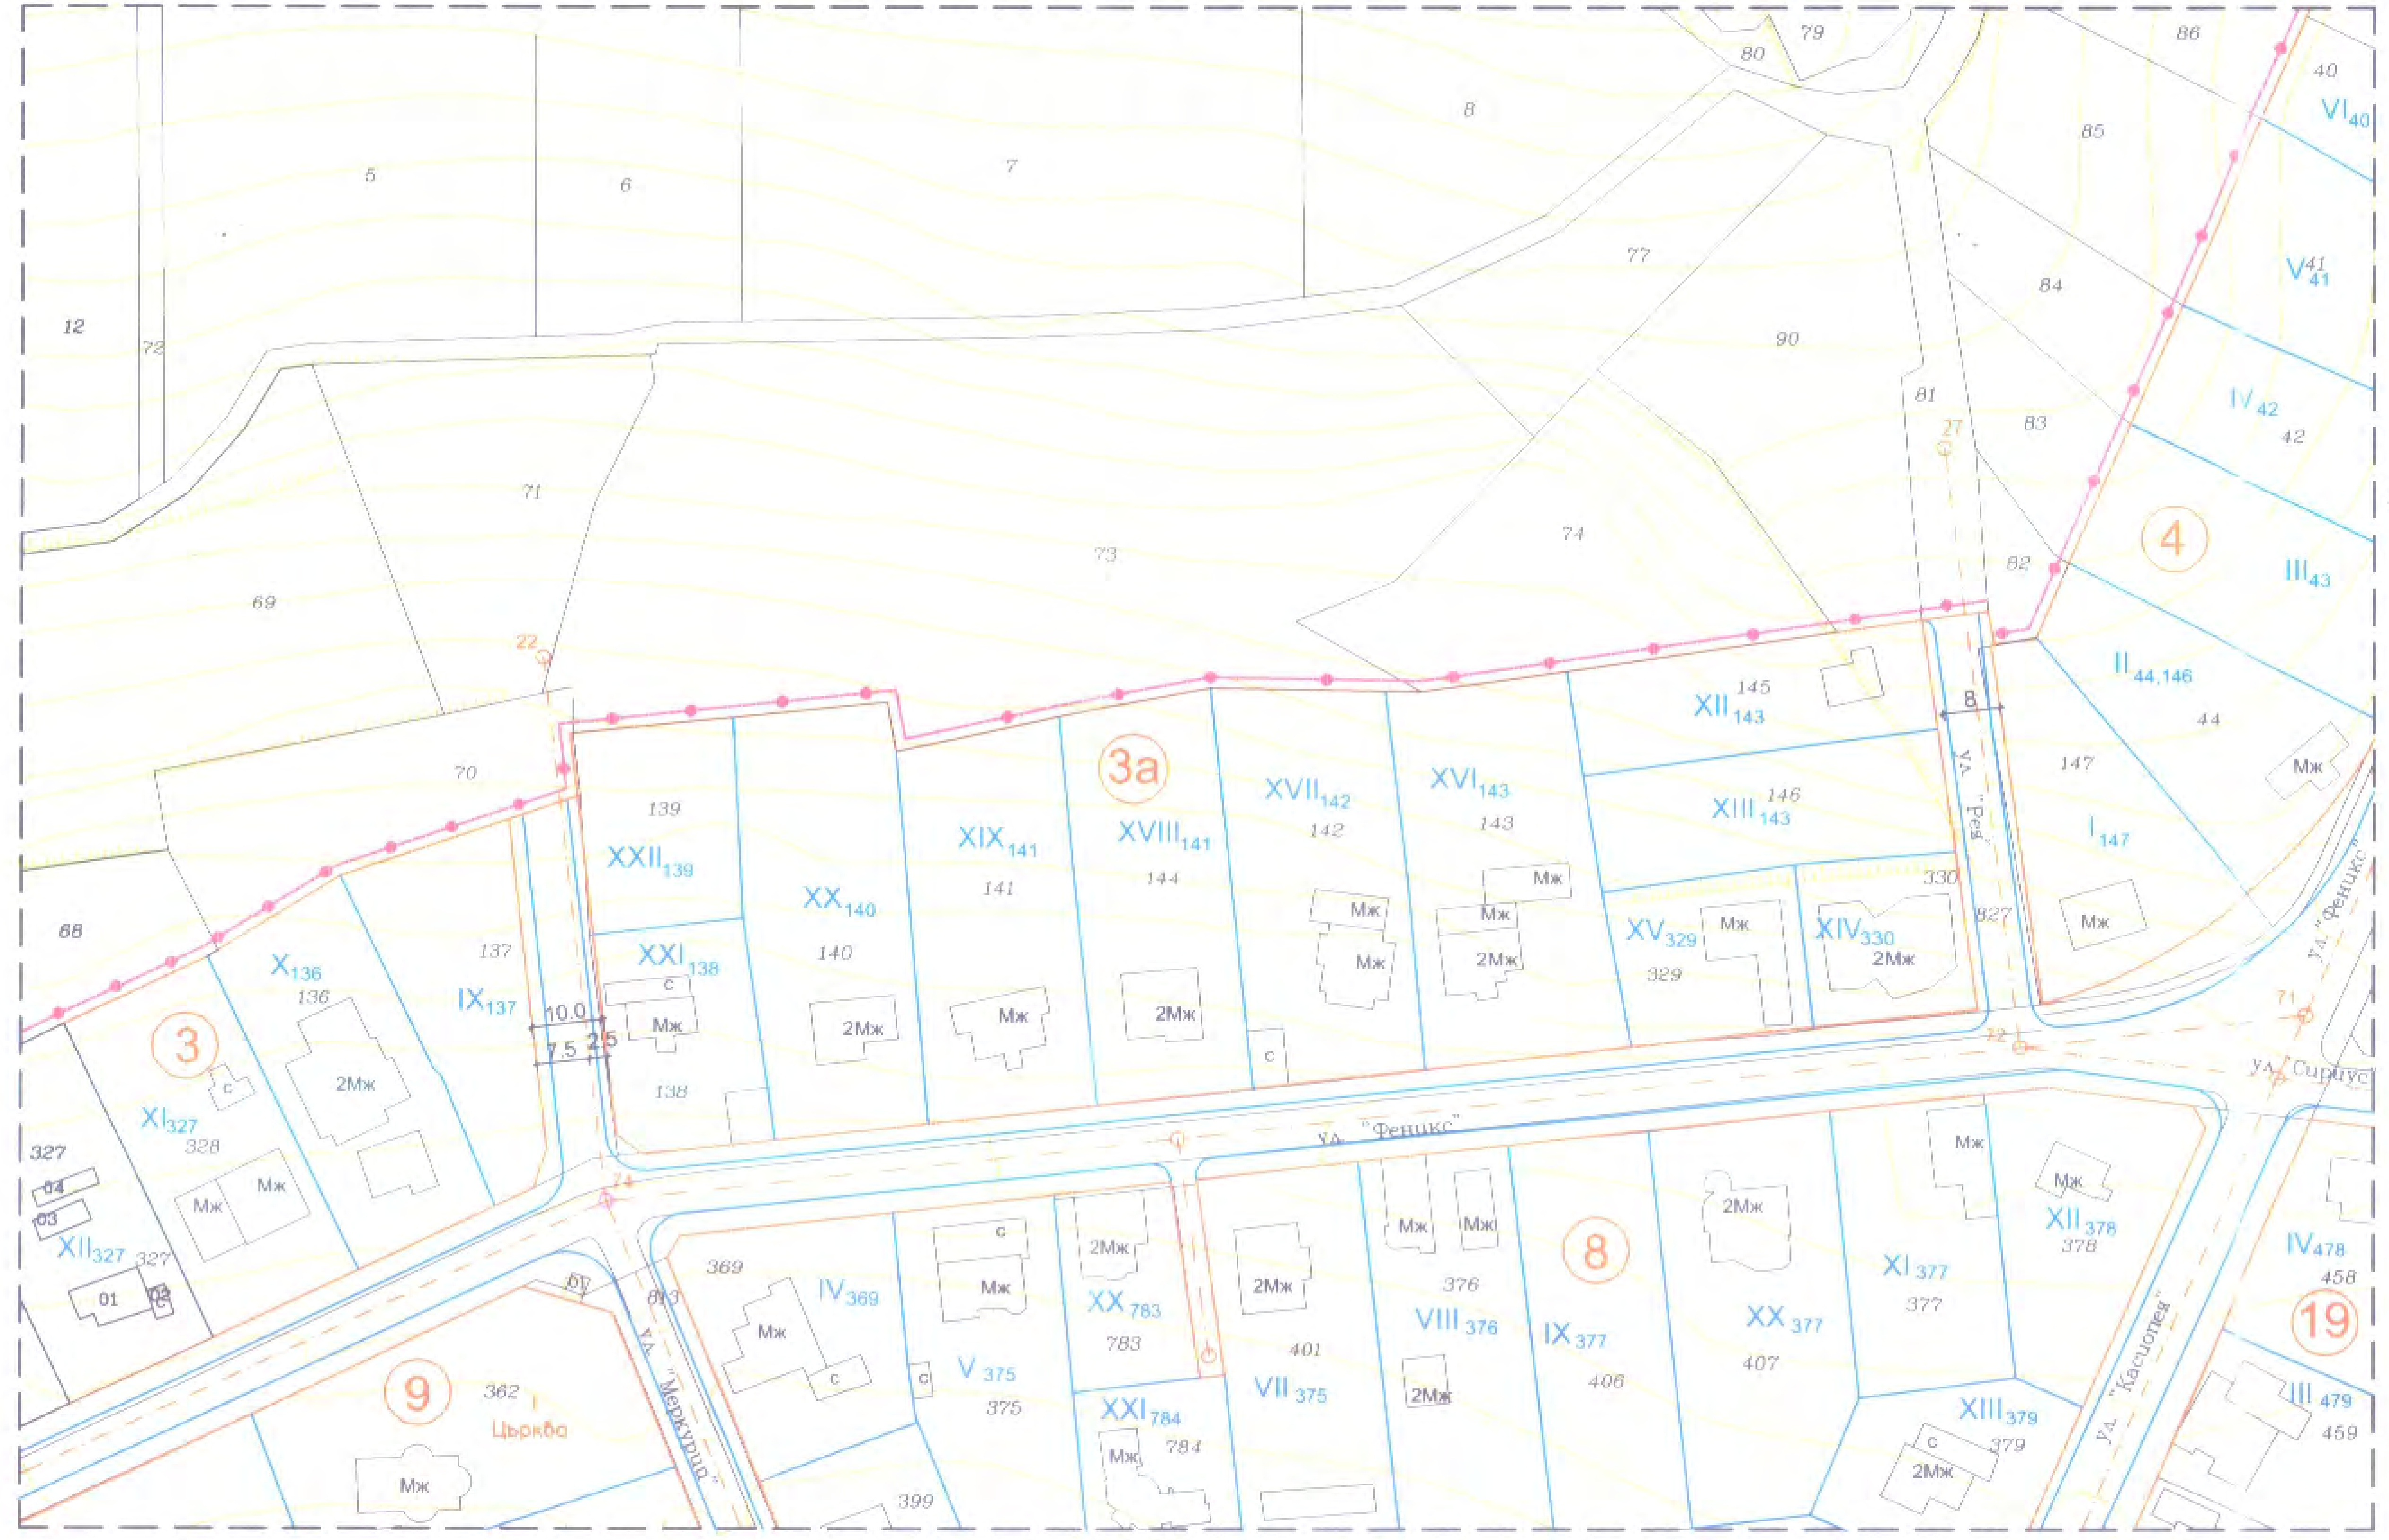

ПЛАН ЗА РЕГУЛАЦИЯ

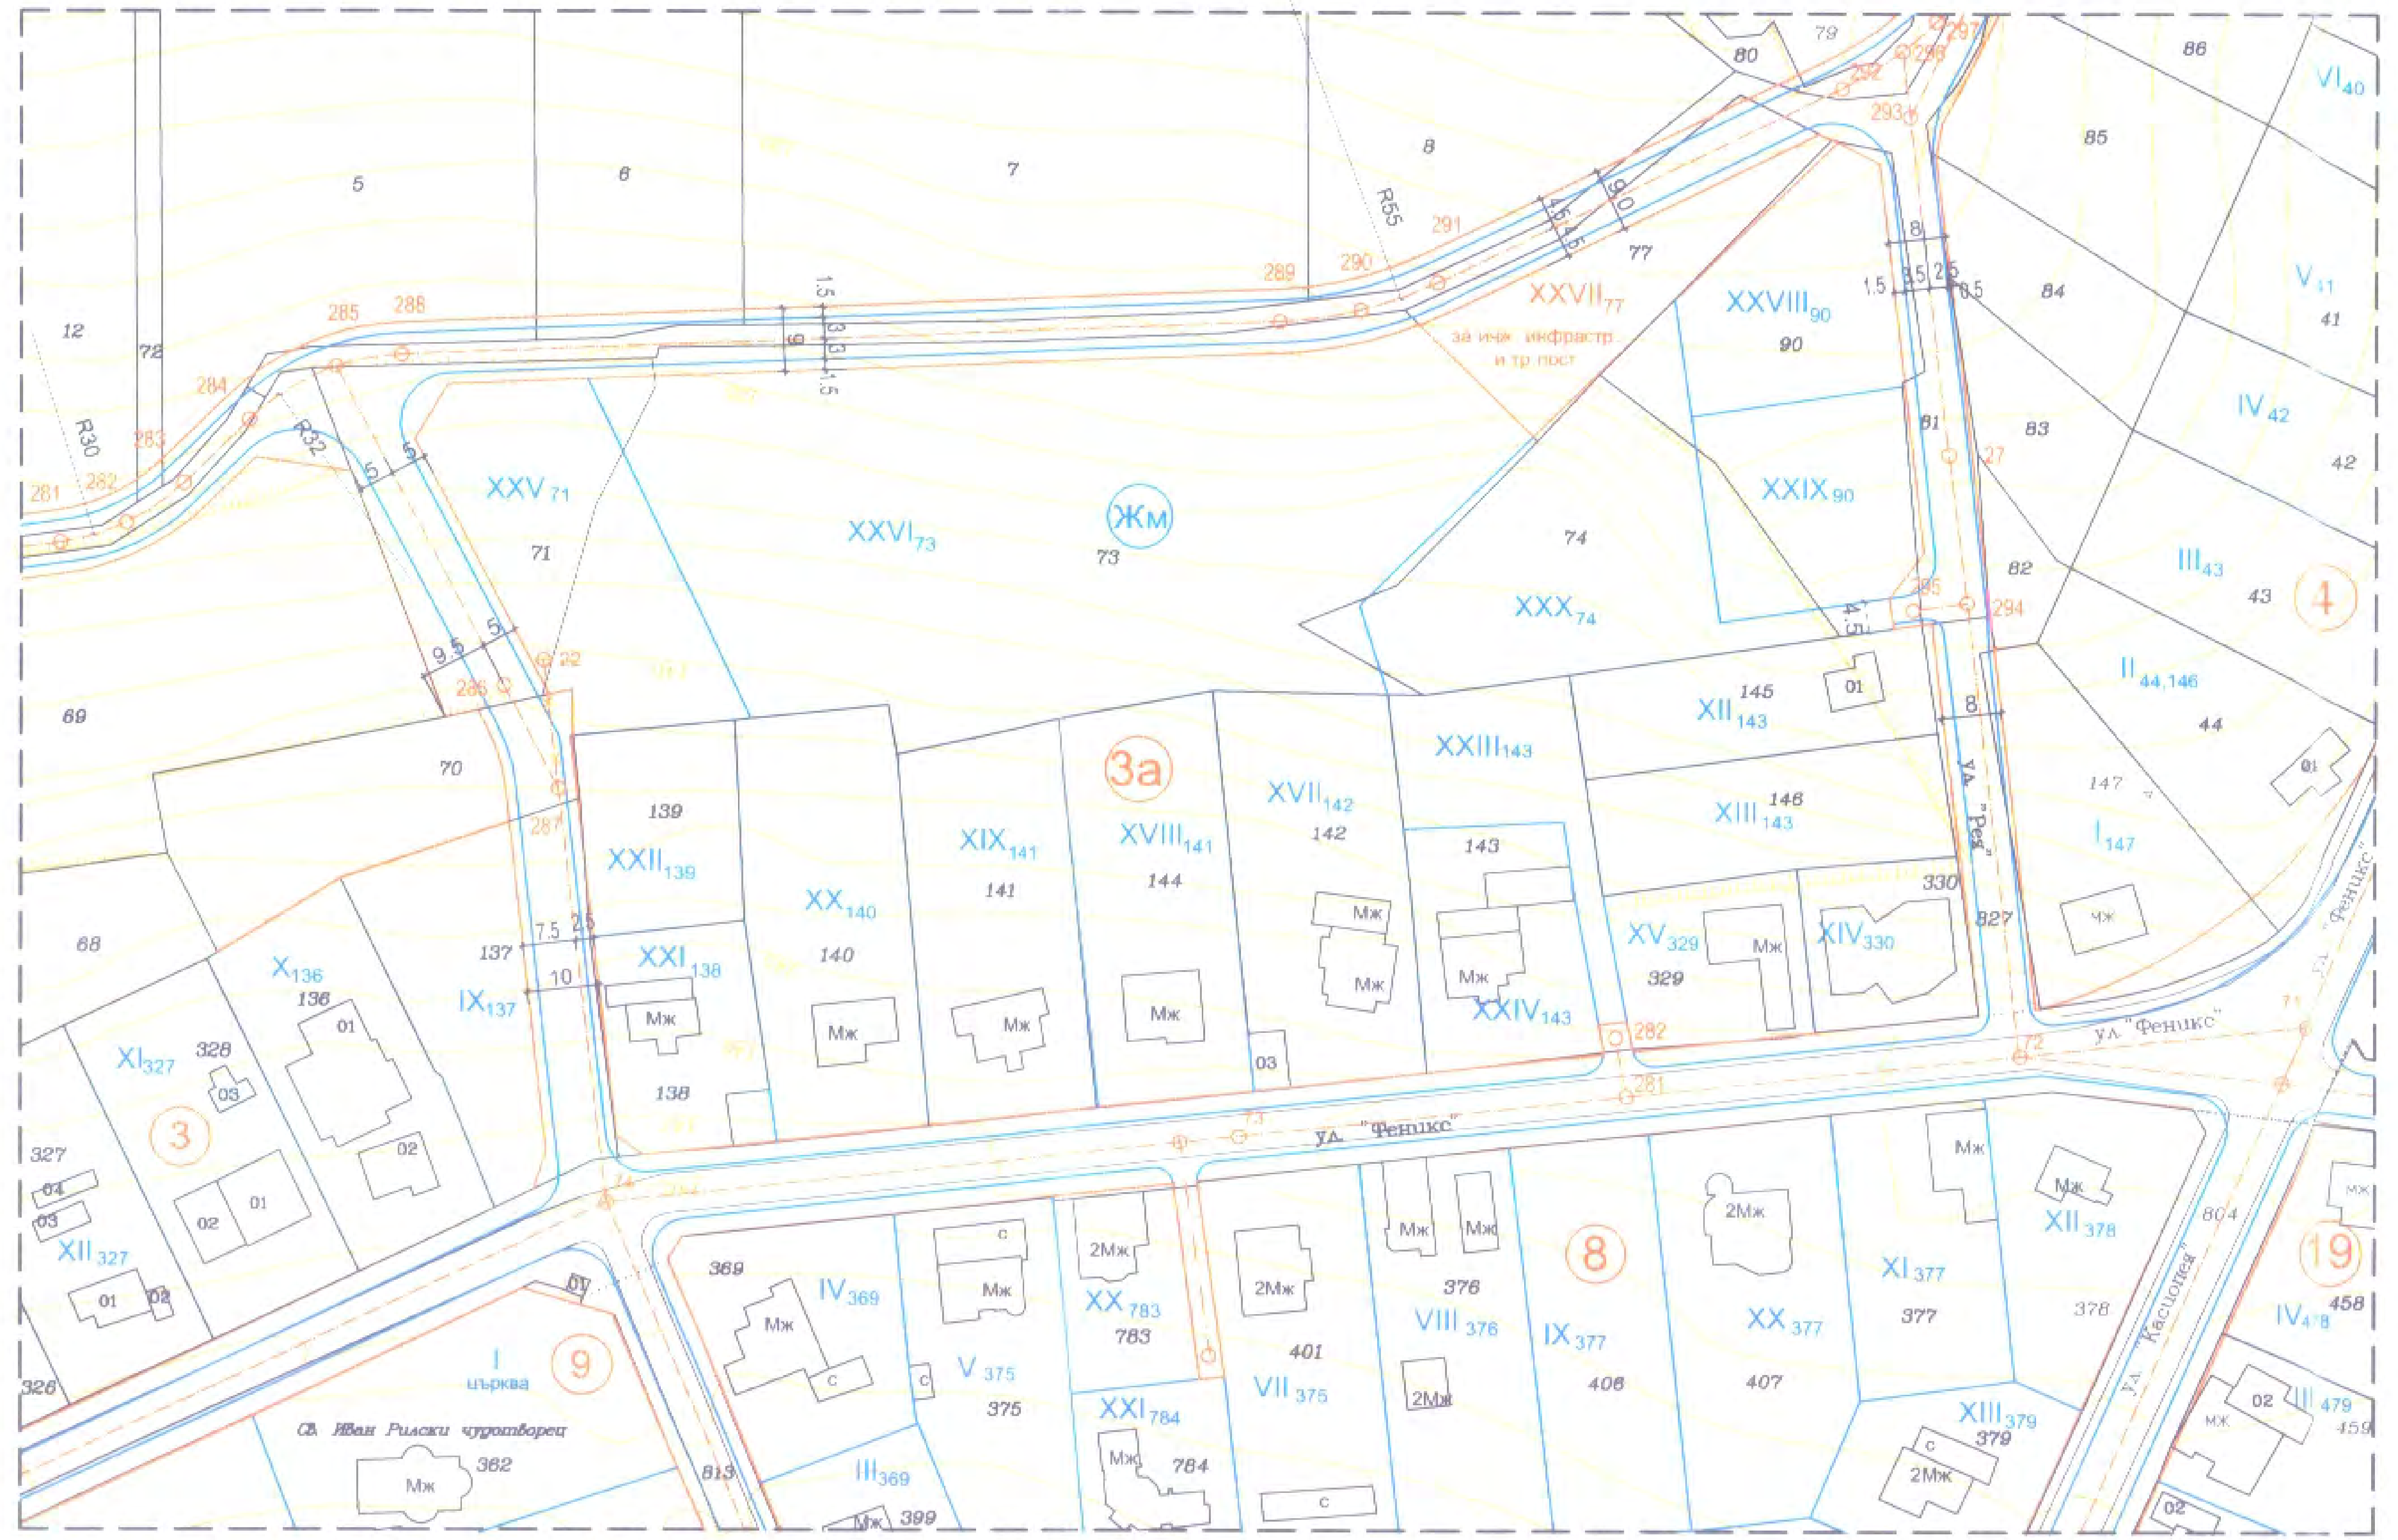

ПЛАН ЗА ЗАСТРОЯВАНЕ

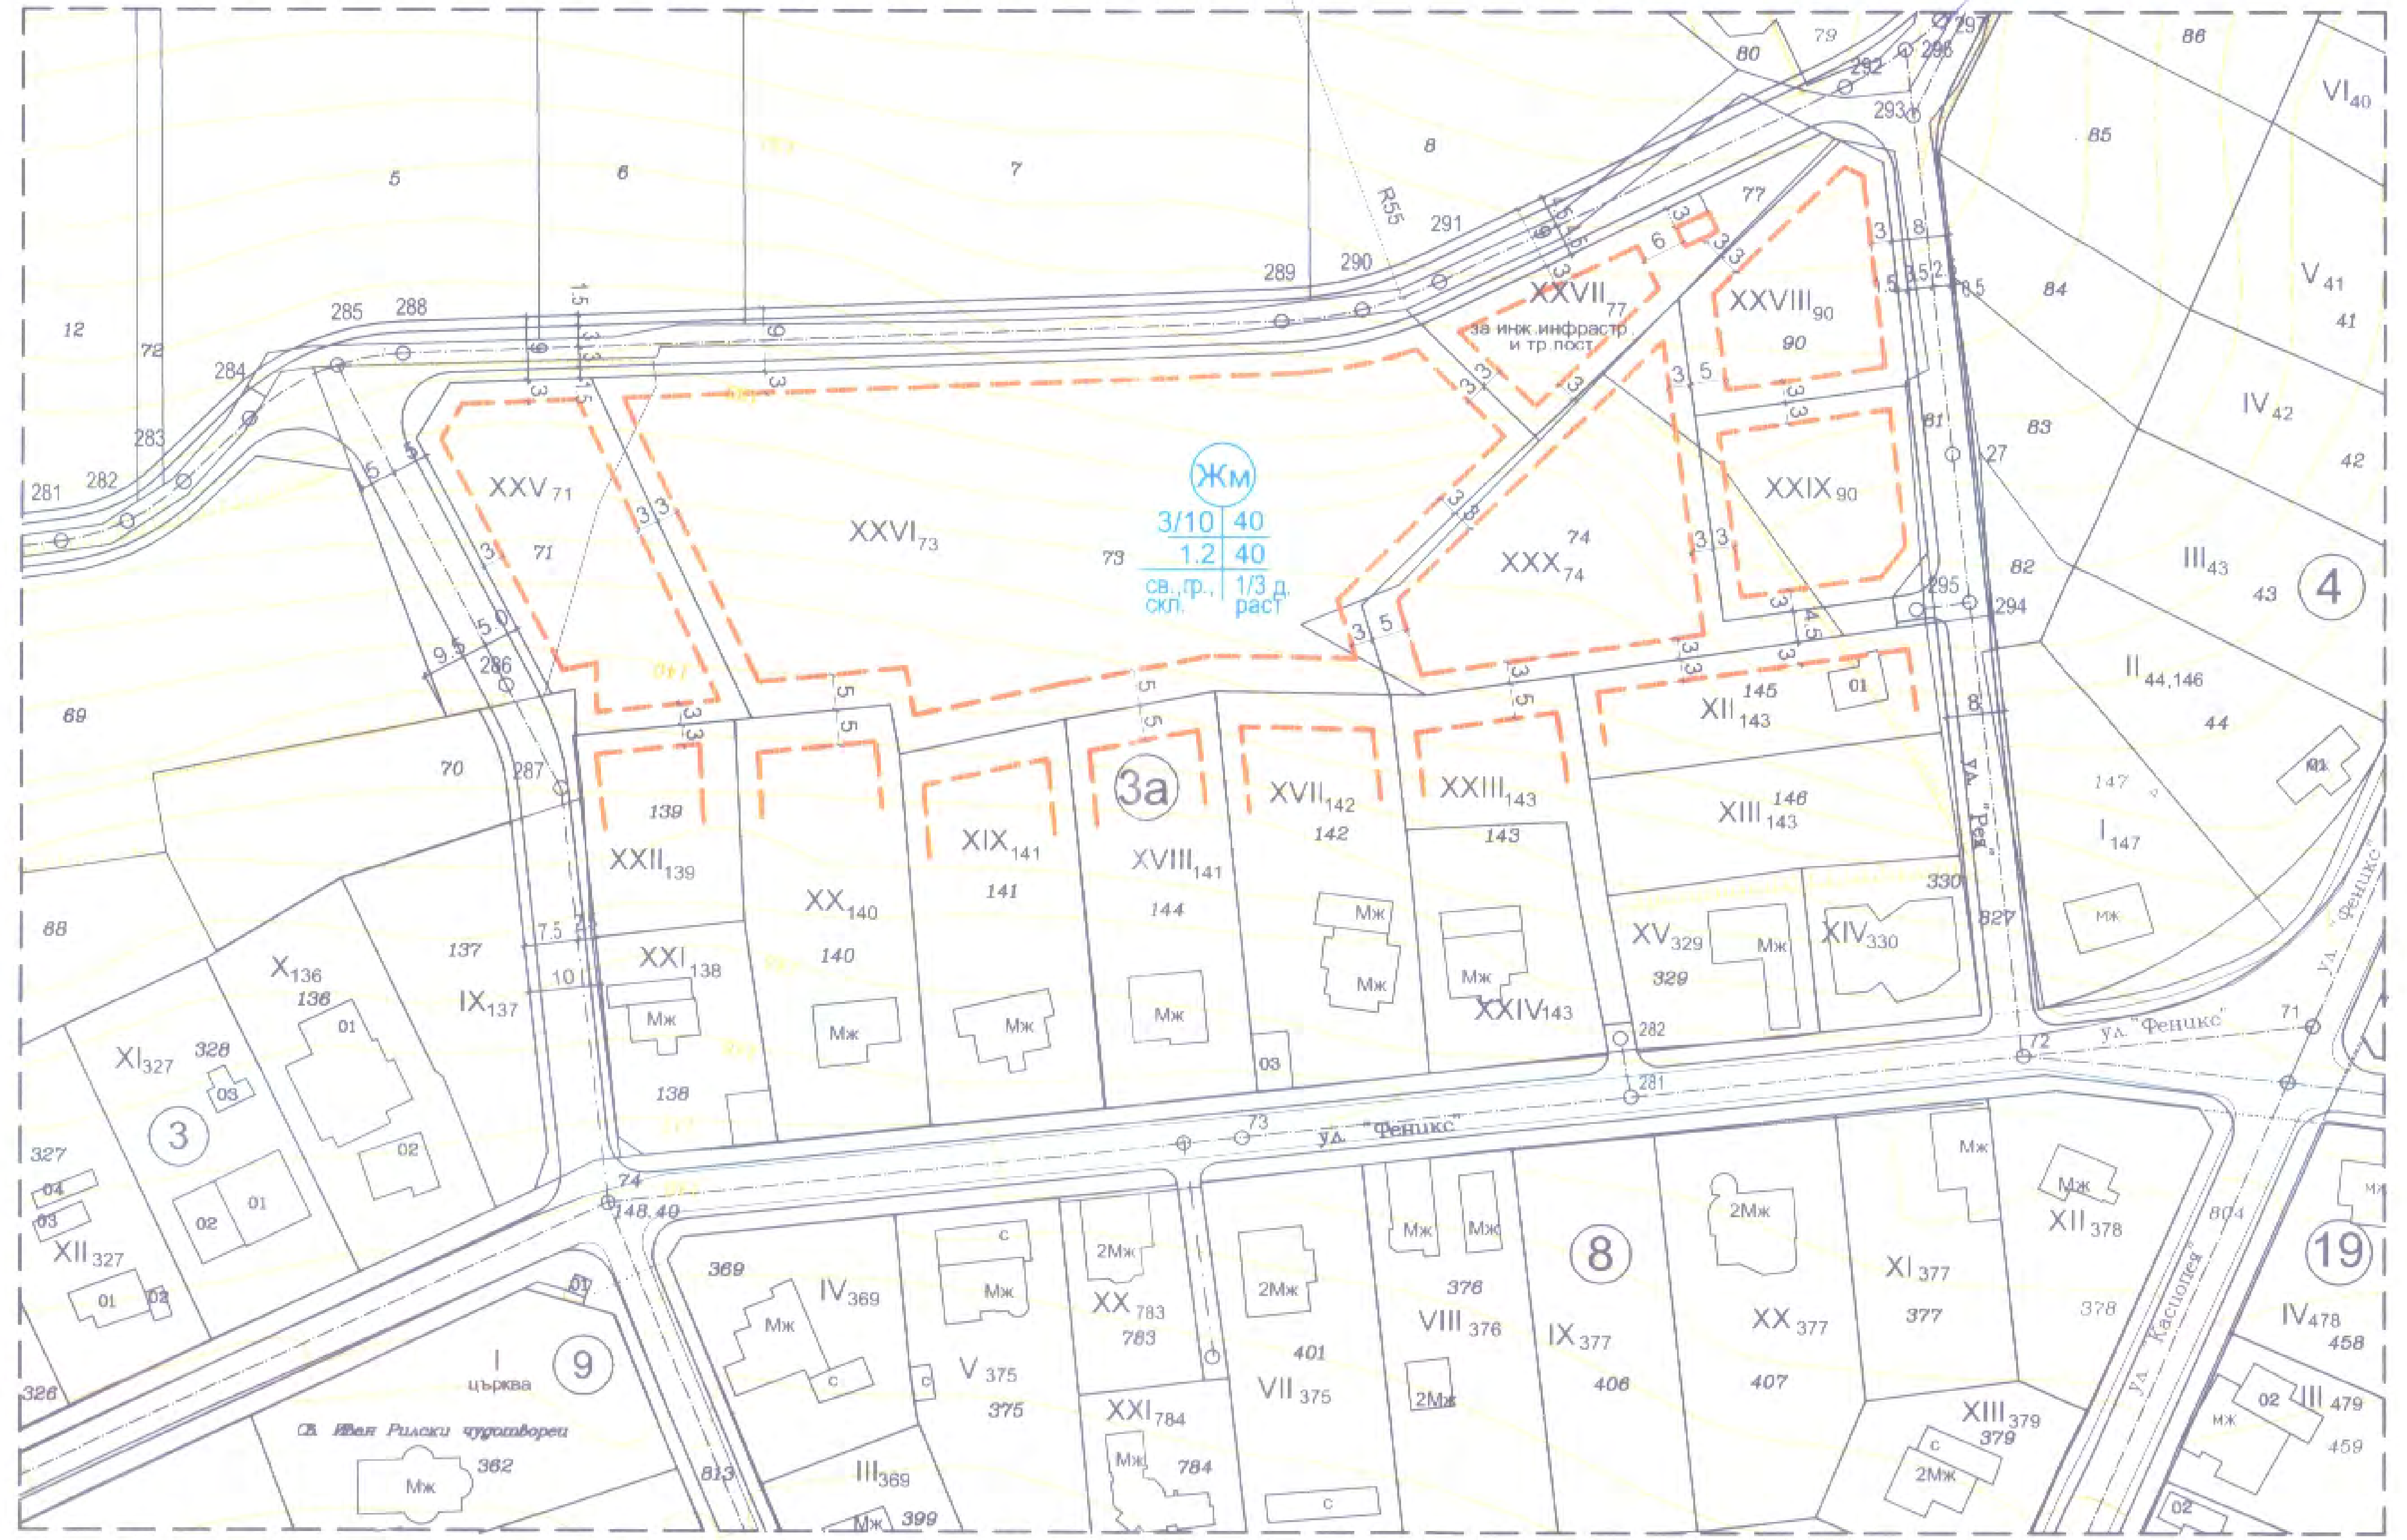

ОБЩИНА ВАРНА
ОДОБРЯВАМ
ЗАПОВЕД №..........................
ЗАМЕСТНИК-КМЕТ..................
инж. Христо Иванов

ПУП - ПРЗ за УПИ XXV-71 (30497.14.71), XXVI-73 (30497.14.73), XXVII-77-за инж. инфр. и тр.пост (30497.14.77), XXVIII-90, XXIX-90 (30497.14.90), XXX-74 (30497.14.74) - кв. 3а и Улична регулация от о.т. 287 през о.т.285, през о.т. 296 до о.т 294 и о.т. 295
с. ЗВЕЗДИЦА ОБЩИНА ВАРНА М 1:1000

ОКОНЧАТЕЛЕН ПРОЕКТ

С

номер на квартал	номер на урегулиран поземлен имот	устройствена зона	поземлен имот с установено предназначение	ет. вис.в метри	градоустройствени параметри				НАЧИН ЗАСТР.	площ на ПИ - кв.м.	площ на УПИ - кв.м.	ЗА ТЕХНИЧЕСКА ИНФРАСТРУКТУРА по чл.16 ал.1от ЗУТ	
				максимална	плътност на застрояване	К инт	озеленяване мин.озел. площ - кв.м.	озеленяване дървесна растителн.	свободно - е			кв.м.	%
3а	XXV_{71}	Жм	жил. строит.	10	40	1.20	40	1/3	е	1497	1300	197	13.16
3а	$XXVI_{73}$	Жм	жил. строит.	10	40	1.20	40	1/3	е	6310	5392	918	14.55
3а	$XXVII_{77}$	Жм	за инж. инфр. и тр.пост	10	40	1.20	40	1/3	е	1028	730	общ. собств.	
3а	$XXVIII_{90}$	Жм	жил. строит.	10	40	1.20	40	1/3	е	1794	843	85	4.74
3а	$XXIX_{90}$	Жм	жил. строит.	10	40	1.20	40	1/3	е		866		
3а	XXX_{74}	Жм	жил. строит.	10	40	1.20	40	1/3	е	1707	1690	17	1.00

Забележка:
Графичната част е неразделна
от текстовата част на Заповед № ....

Възложител: Александър Ангелов Иванов

ПУП - ПРЗ за УПИ XXV-71 (30497.14.71), XXVI-73 (30497.14.73), XXVII-77-за инж. инфр. и тр.пост(30497.14.77), XXVIII-90, XXIX-90 (30497.14.90), XXX-74 (30497.14.74) -кв. 3а и Улична регулация от о.т. 287, през о.т.285, през о.т. 296 до о.т 294 и о.т. 295
с. ЗВЕЗДИЦА ОБЩИНА ВАРНА

Част	Градоустройство	М 1:1000
Фаза	Окончателен проект	май, 2022
План за застрояване	арх. Бл. Тасева	
План за регулация	инж. Я. Ламбова	
В и К - схема	инж. В. Ковачева	
Ел - схема	инж. Т. Иванова	