


ИЗВАДКА

от изменение на ЗРП на част от 10 мр за кв.357а и други, одобрен със
Заповед № Г-146/12.12.1996г. на кмет на община Варна
и от кадастралната карта на район "Одесос" гр. Варна
одобрена със Заповед No РД-18-98/10.11.2008 г. от ИД на АГКК
М 1:500

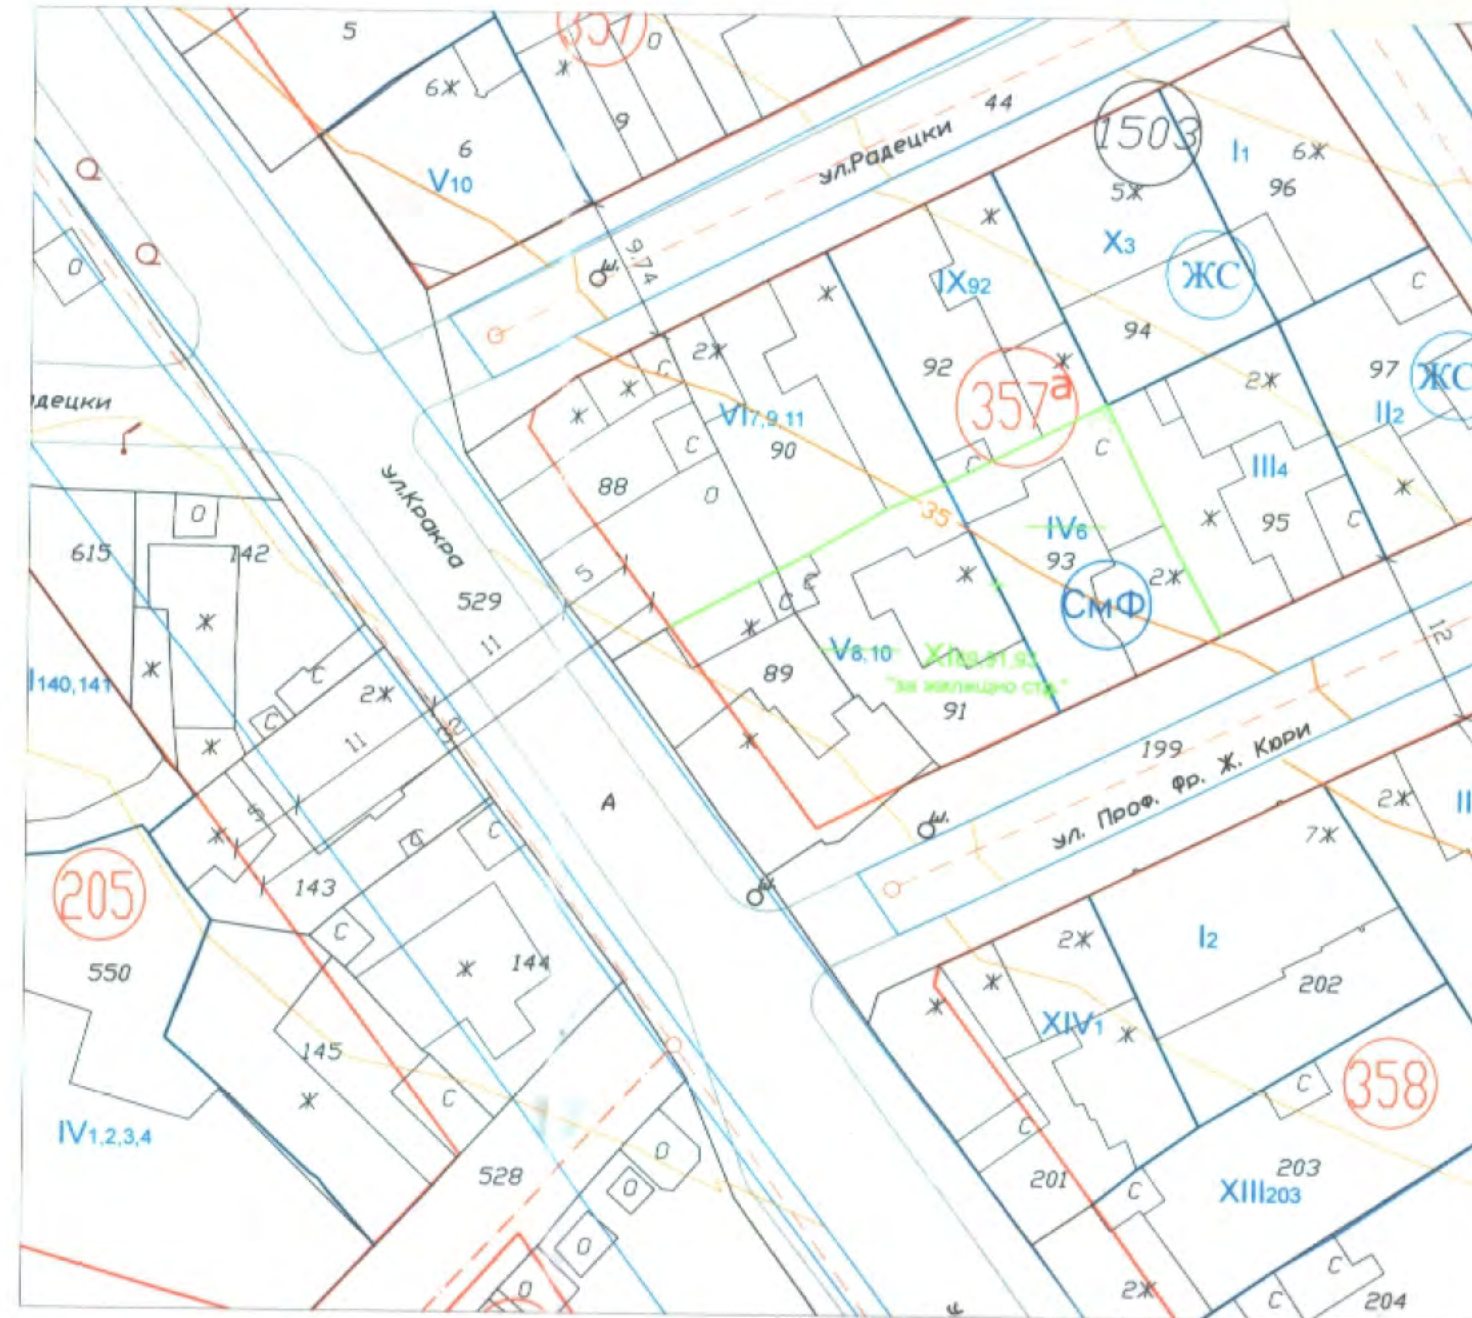

ПЛАН ЗА РЕГУЛАЦИЯ за УПИ XI-89,91,93 за жилищно стр.
в кв.357а по плана на 10 м.р., гр. Варна




ПЛАН ЗА ЗАСТРОЯВАНЕ за УПИ XI-89,91,93 за жилищно стр.
в кв.357а по плана на 10 м.р., гр. Варна



- Забележки:
1. В съседните имоти са посочени линии на застрояване, одобрени със съответните Заповеди за одобряване, които спомагат за изследване зоната на застрояване в имотите, предмет на разработката.
 2. ПРЗ и РУП със Заповед № Г-377/04.10.2007г. на зам. кмет на община Варна за УПИ II-2 в кв. 357а
 3. ЧИЗРП и ЧКЗСП със Заповед №Г-138/18.11.1996г. на кмет на община Варна за УПИ I-1, X-3, IX-5 в кв. 375а
 4. ЧИЗРП и ЧКЗСП със Заповед №Г-108/13.10.1997г. на кмет на община Варна за УПИ I-2, XIV-1 в кв. 358

ПОДРОБЕН УТРОЙСТВЕН ПЛАН - ПРЗ и РУП за
УПИ XI-89,91,93 за жилищно стр.
в кв.357а по плана на 10 м.р., гр. Варна
/10135.1503.89;10135.1503.91;10135.1503.93/

ОБЩИНА ВАРНА
ОДОБРЯВАМ
ЗАПОВЕД № Г-162/16.09.2024г.
ЗАМЕСТИНИК

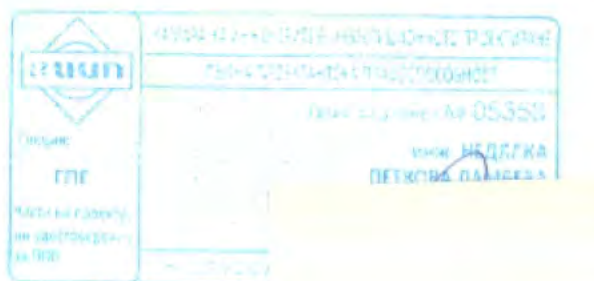

номер на парцел	номер на регулационен план/имот	устройствена зона	площ на УПИ	устройствено предназначение на поземления имот	вис в метри		градостроителни параметри			
					максимална	минимална	пълнота на застрояване	К/ИПТ	Мак. шир. площ	Мак. височина
357а	XI	Смф	513	За жилищно стр.	7ет./20.49т	80	Чл.27 ЗУТ	10	-	С

ОБЕКТ: ПУП - ПРЗ и РУП ЗА УПИ XI-89,91,93 за жил.стр. в кв. 357а по плана на 10м.р., гр. Варна

ВЪЗЛОЖИТЕЛ: Димитър Захариев Форев; Иванка Димитрова Костадинова; Дарина Емилова Георгиева; Сияна Емилова Ецова; Стефан Братанов Бояджиев; Евелина Цветанова Давидкова; Галина Цветанова Аврамова; Иван Стефанов Симеонов; Аника Ангелова Симеонова; Румянка Иванова Тодорова; Димка Георгиева Райкова

ПРОЕКТАНТИ:	арх. И. Кирилов инж. Н. Ламбева	ДАТА	2023г.	ЛИСТ	1 / 2	М	1:500
-------------	------------------------------------	------	--------	------	-------	---	-------