

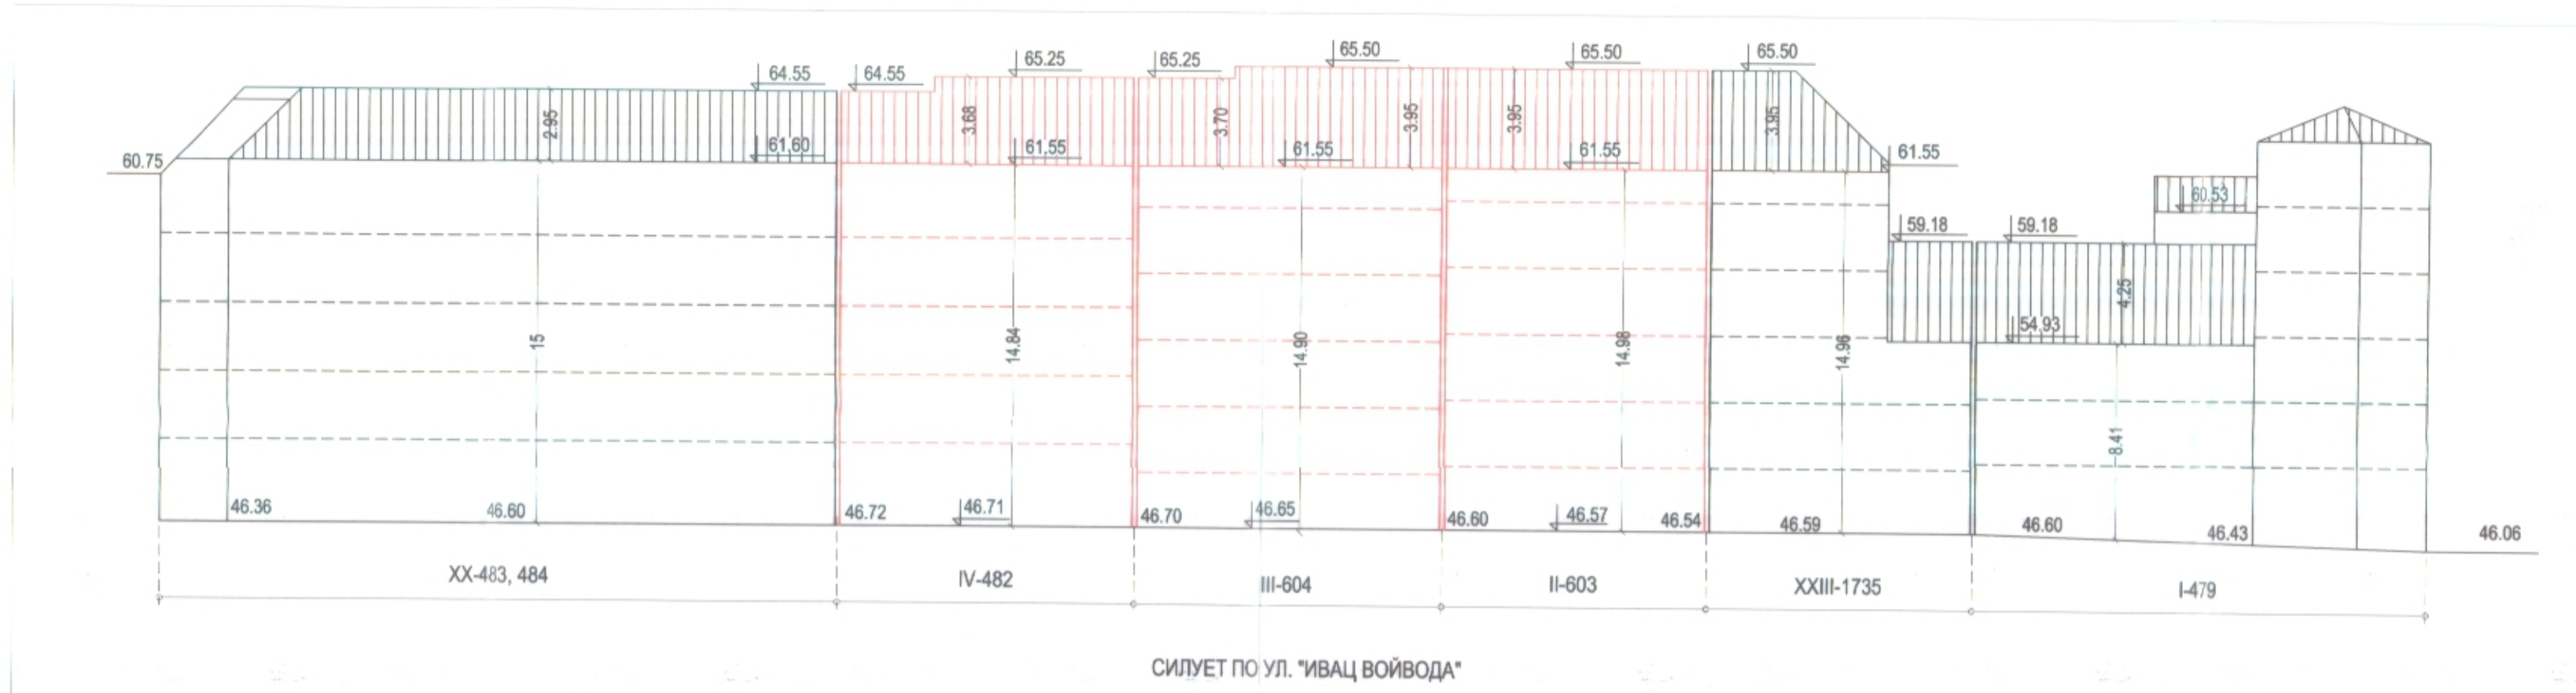


ПУП - РАБОТЕН УСТРОЙСТВЕН ПЛАН /РУП/

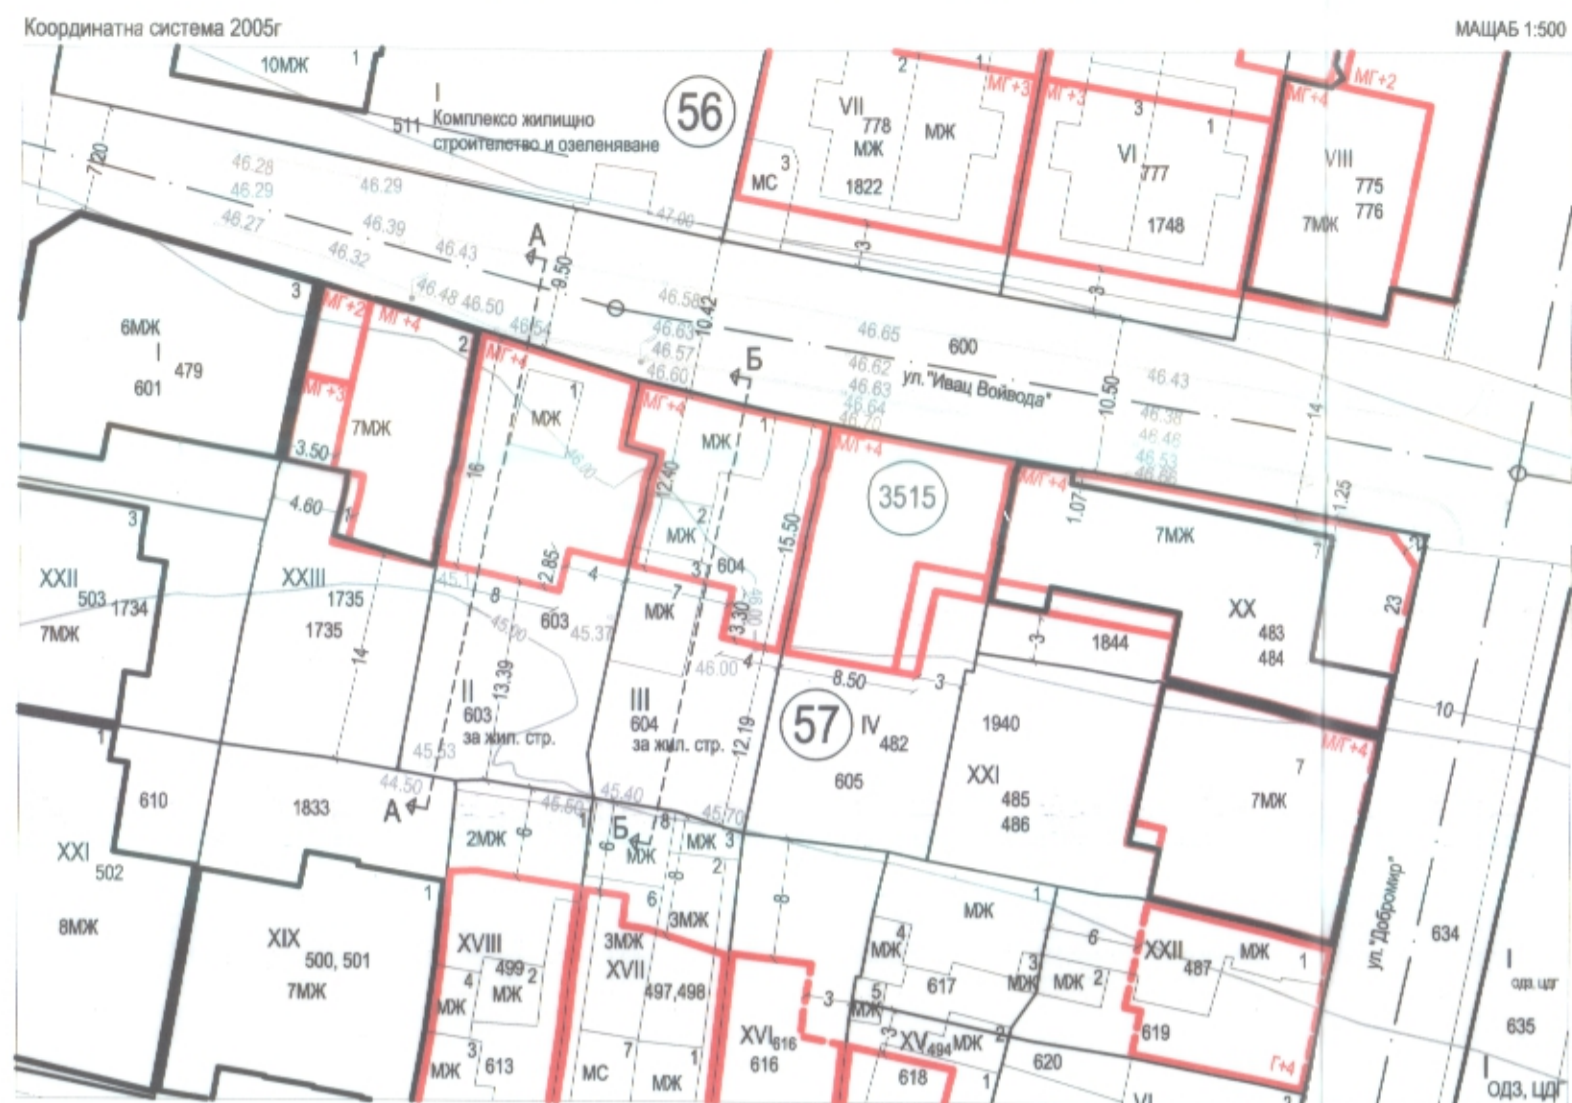


СИЛУЕТ ПО УЛ. "ИВАНЧО ВОЙВОДА"

М 1:250

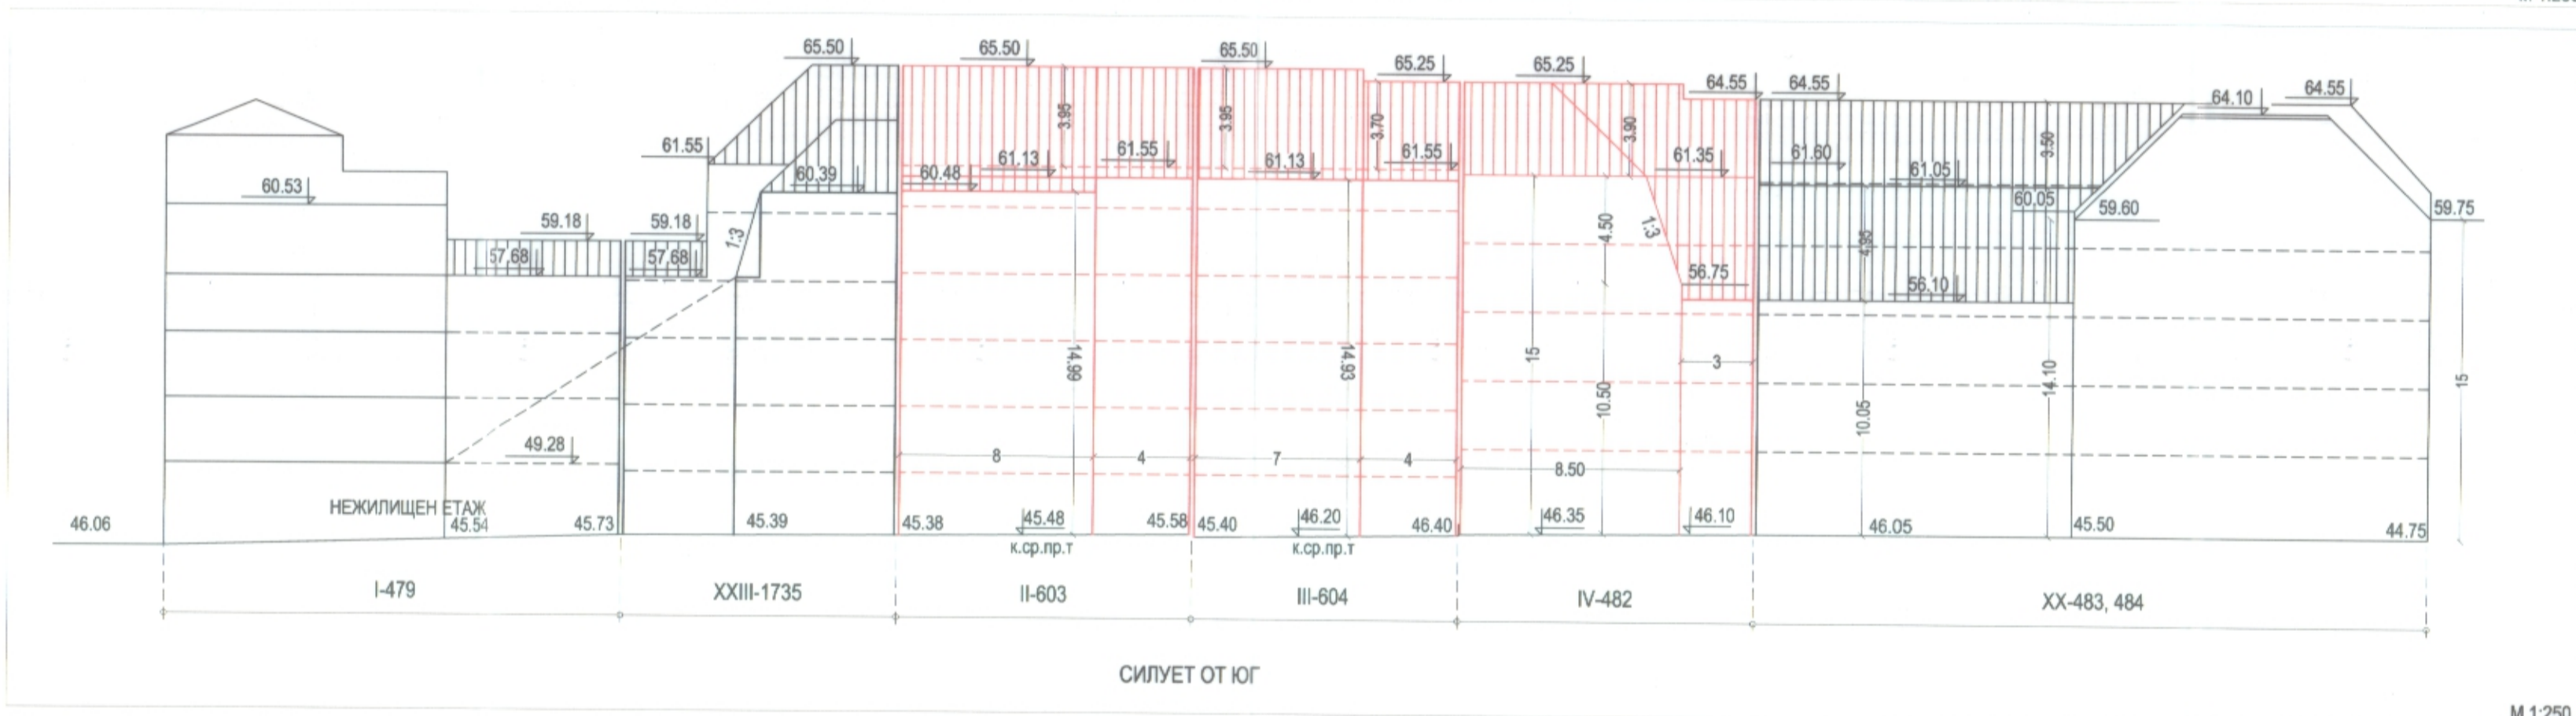


СИЛУЕТ ОТ ЮГ

М 1:250

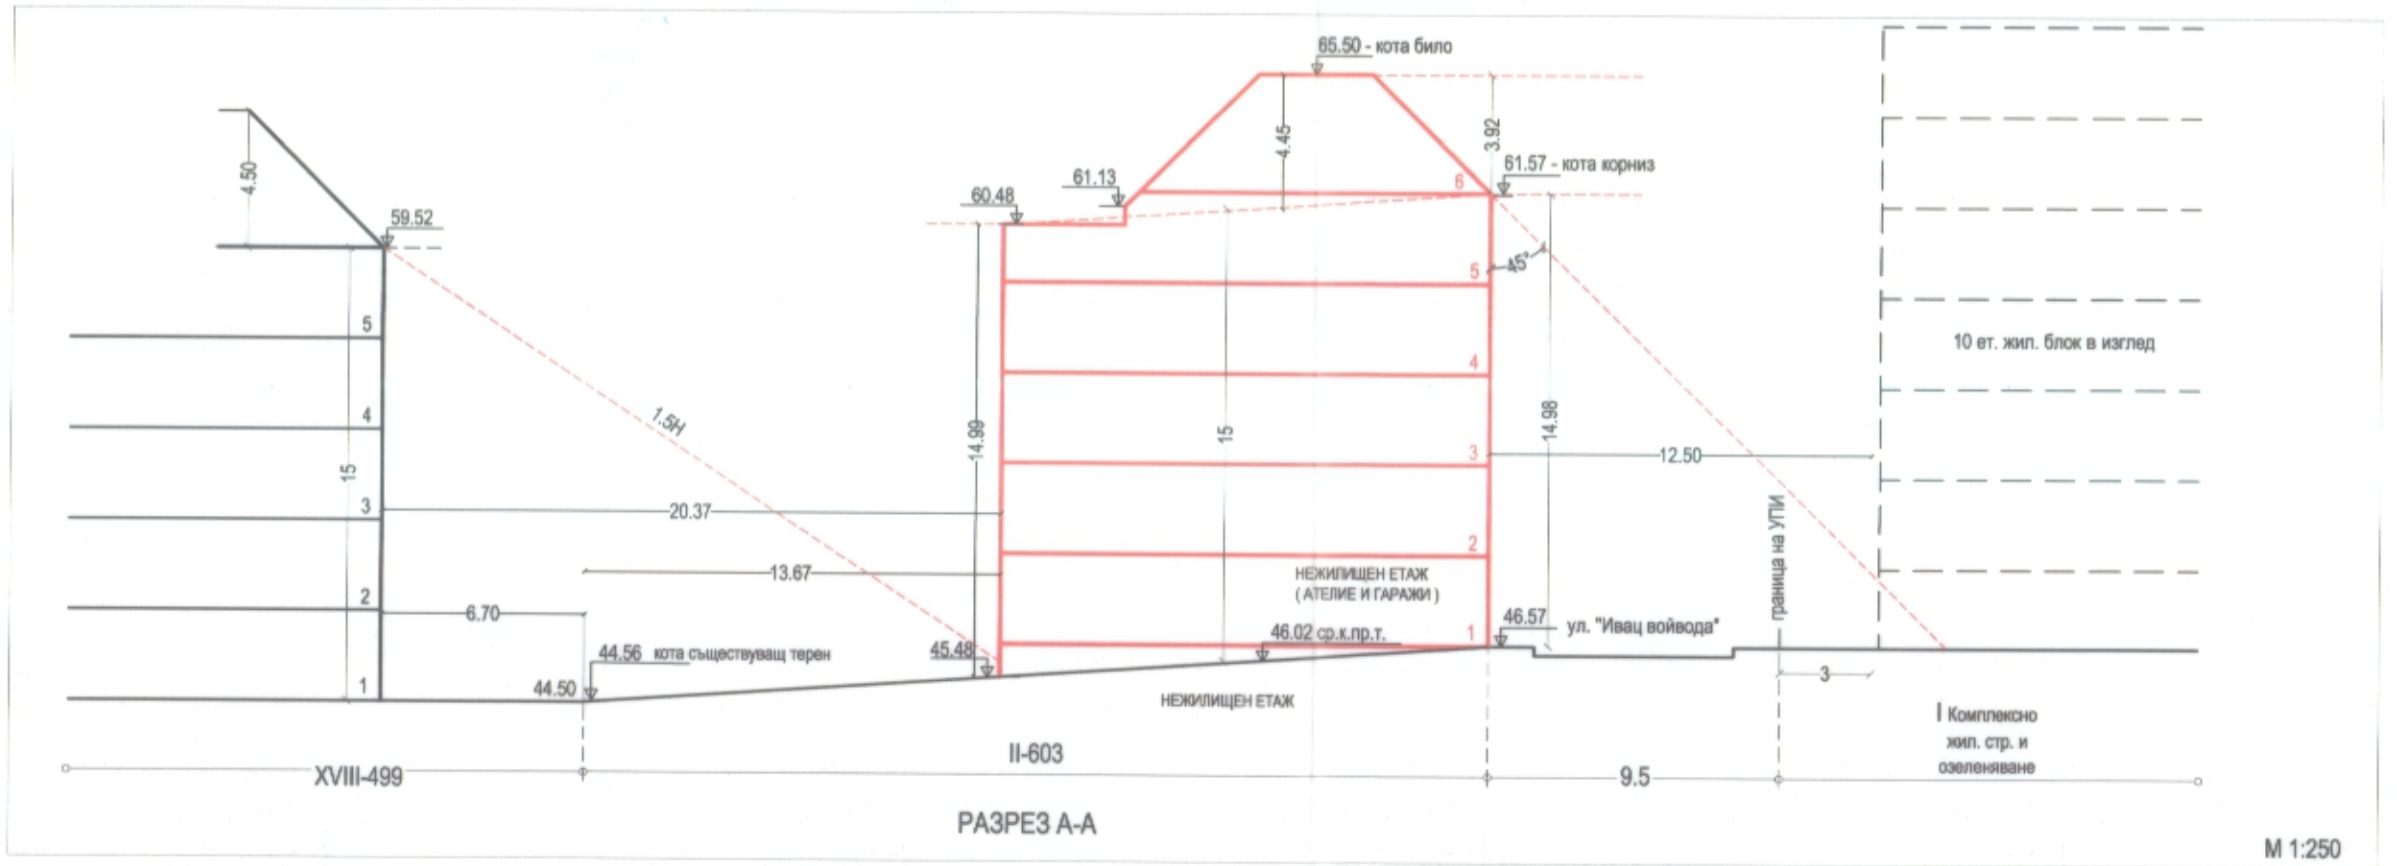

РАЗРЕЗ А-А

М 1:250

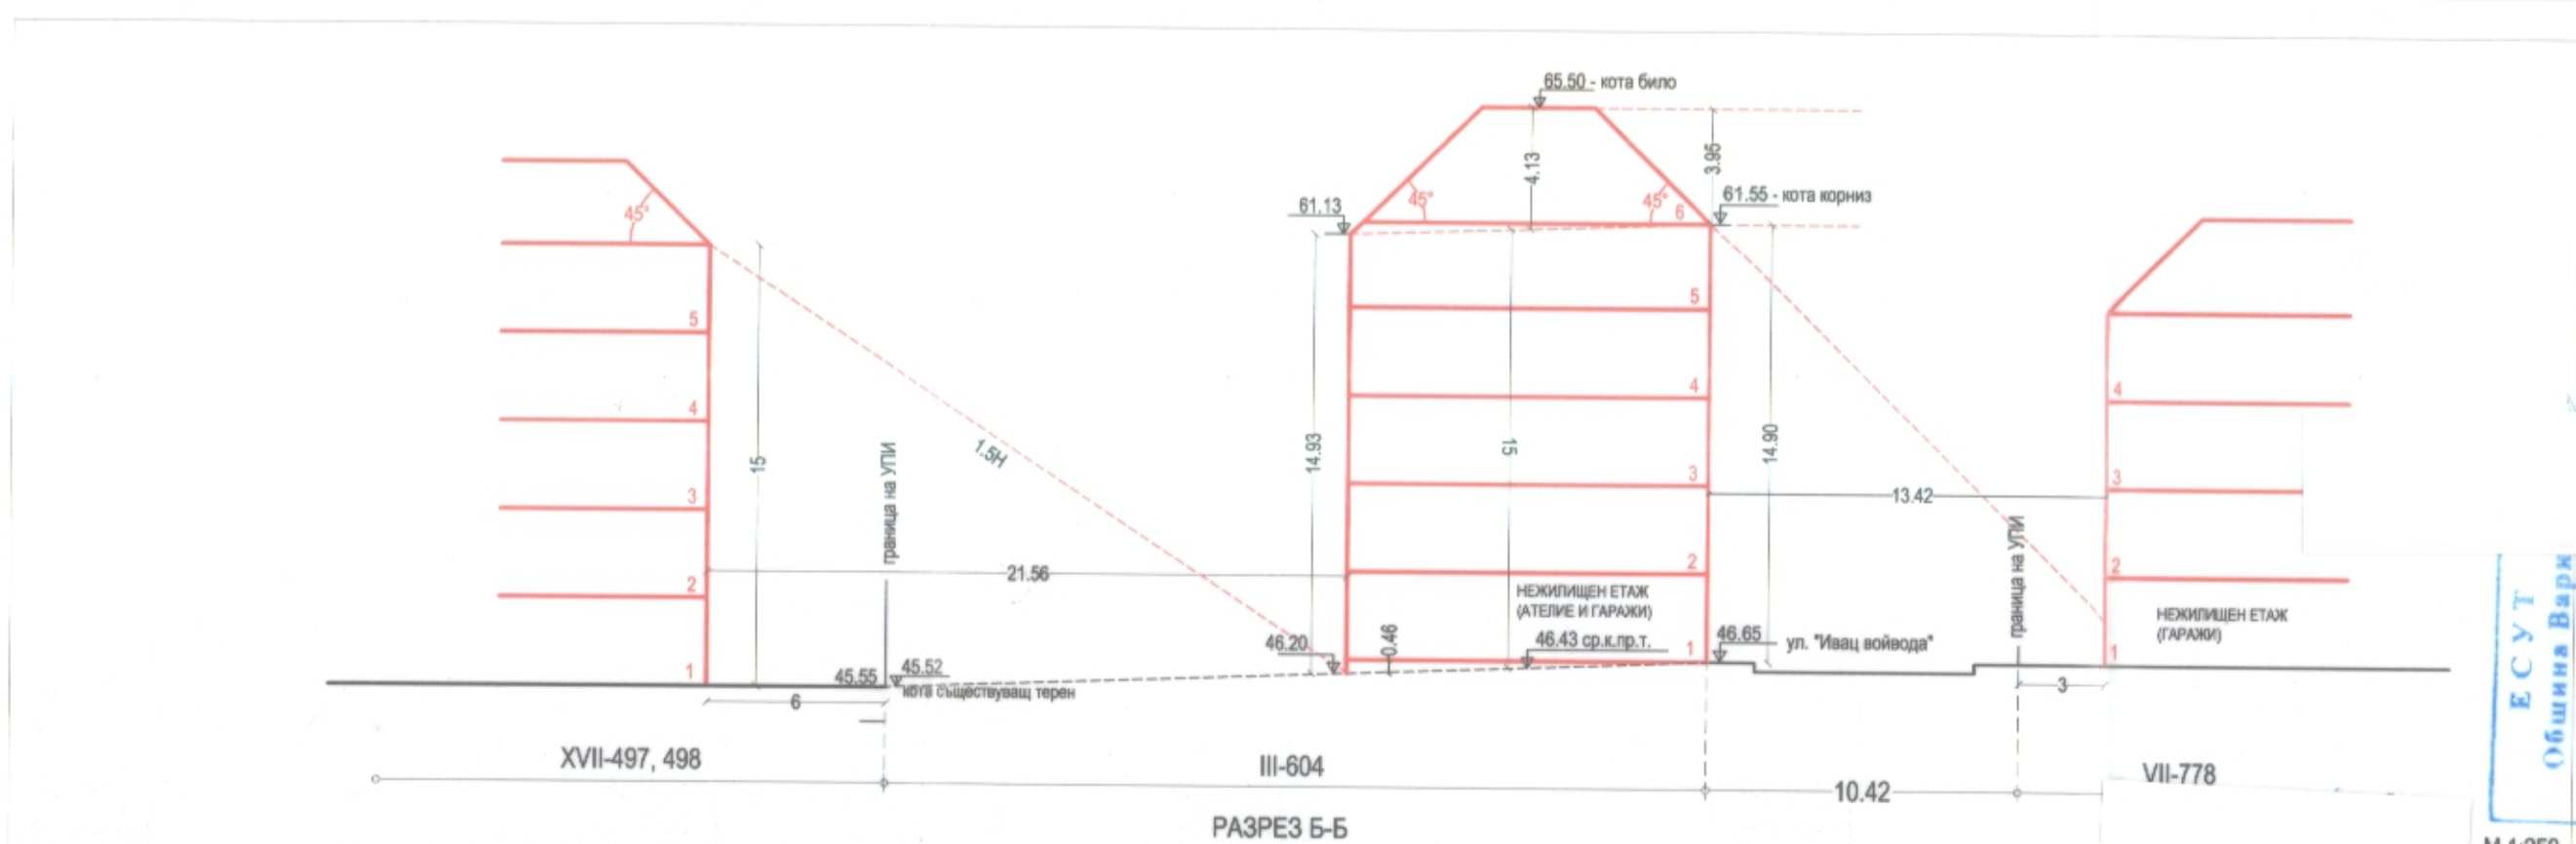

РАЗРЕЗ Б-Б

М 1:250

РАБОТЕН УСТРОЙСТВЕН ПЛАН (РУП)  
за УПИ II-603 и УПИ III-604, кв. 57 по плана  
на 16 м.р.-север, гр. Варна  
(ПИ 10135.3515.603 и ПИ 10135.3515.604 по  
КККР на р-н Младост, гр. Варна)

ОБЩИНА ВАРНА  
ОДОБРЯВАМ  
ЗАПОВЕД № 7234/29.10.2024г.  
ЗАМЕСТНИК НА КМ

ПЕЧАТ НА ГЛАВНИЯ ПРОЕКТАНТ:

КАМАРА НА ИНЖЕНЕРИТЕ В ИНВЕСТИЦИОННО-СТРОИТЕЛНИТЕ ПРОЕКТИ  
ГЛAVHA ПPOEKTANTCКА ГPABOCTBOBHOCT  
Служба: ПУП  
Част на проекта: по удостоверение № 07401  
ИЗДАНИЕ: 2024

ВЪВЕЛИТЕЛИ:  
Наташа Ненова Неделчева  
Веселин Ангелов Неделчев  
Нели Янчева Георгиева

ОБЪКТ: РАБОТЕН УСТРОЙСТВЕН ПЛАН (РУП)  
за УПИ II-603 и УПИ III-604, кв. 57 по плана  
на 16 м.р.-север, гр. Варна  
(ПИ 10135.3515.603 и ПИ 10135.3515.604 по  
КККР на р-н Младост, гр. Варна)

ГЛАВЕН ПРОЕКТАНТ: арх. Ван  
ГЛАВЕН ПРОЕКТАНТ: инж. Газ  
МАЩАБ:  
КООРДИНАТНА СИСТЕМА: 2005г.  
УС: 05.2024г.

Е С У Т  
Община Варна  
ПРИЕМА