

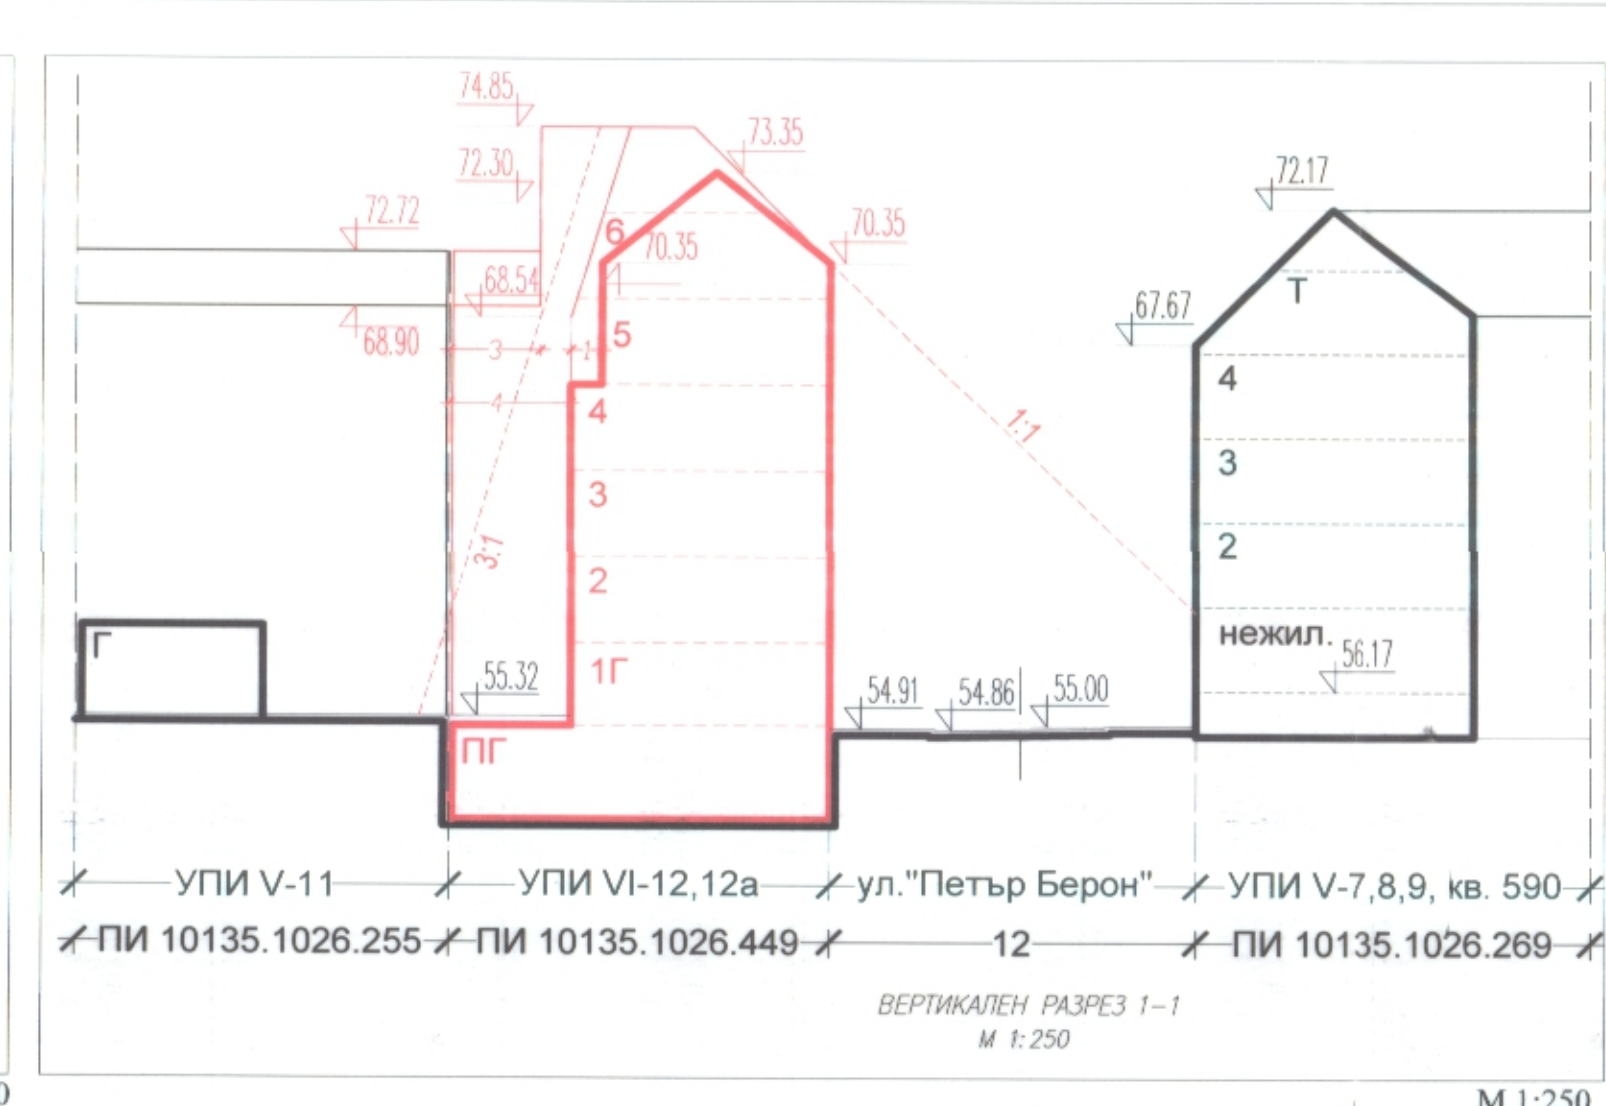
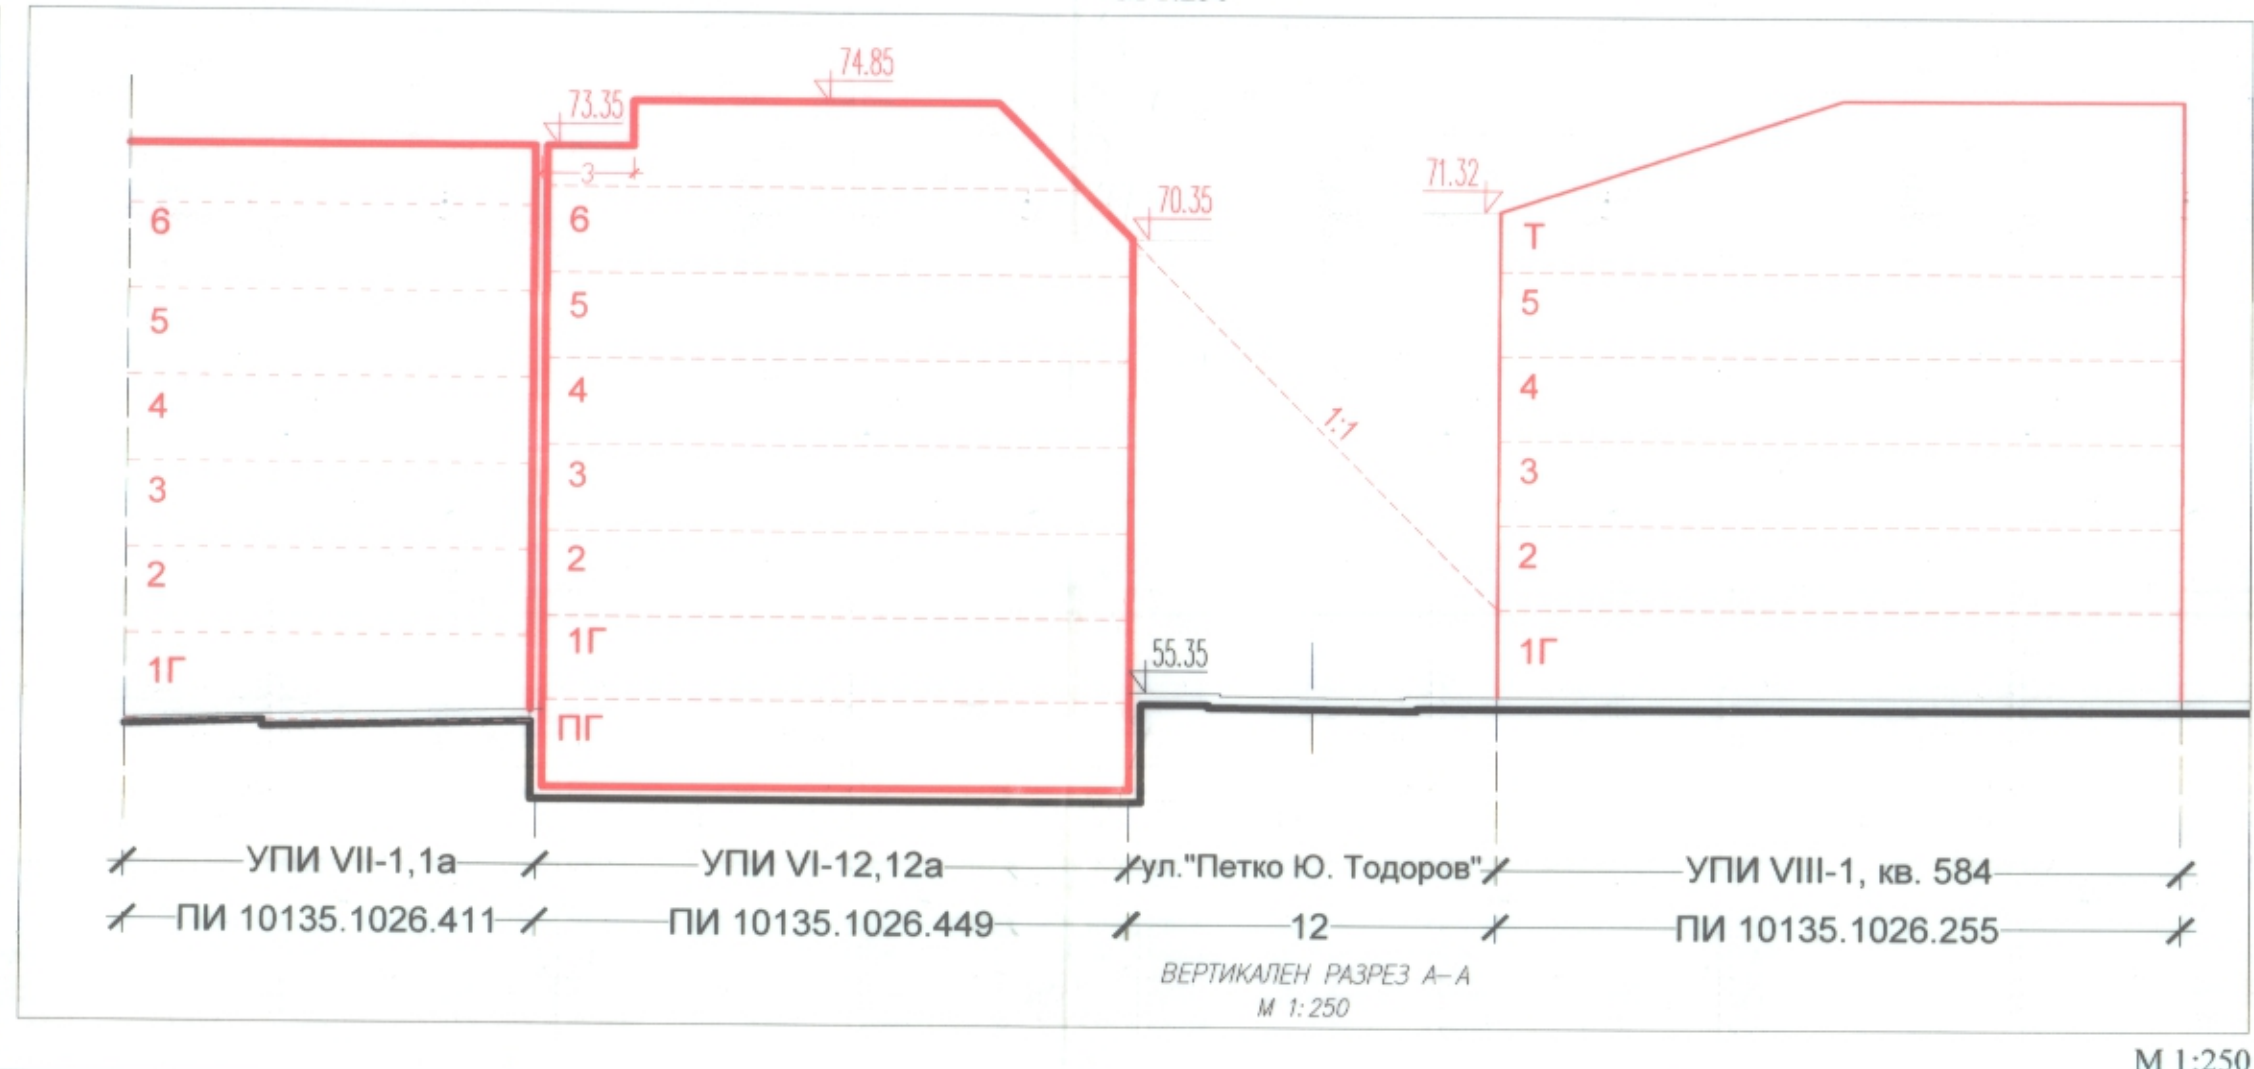
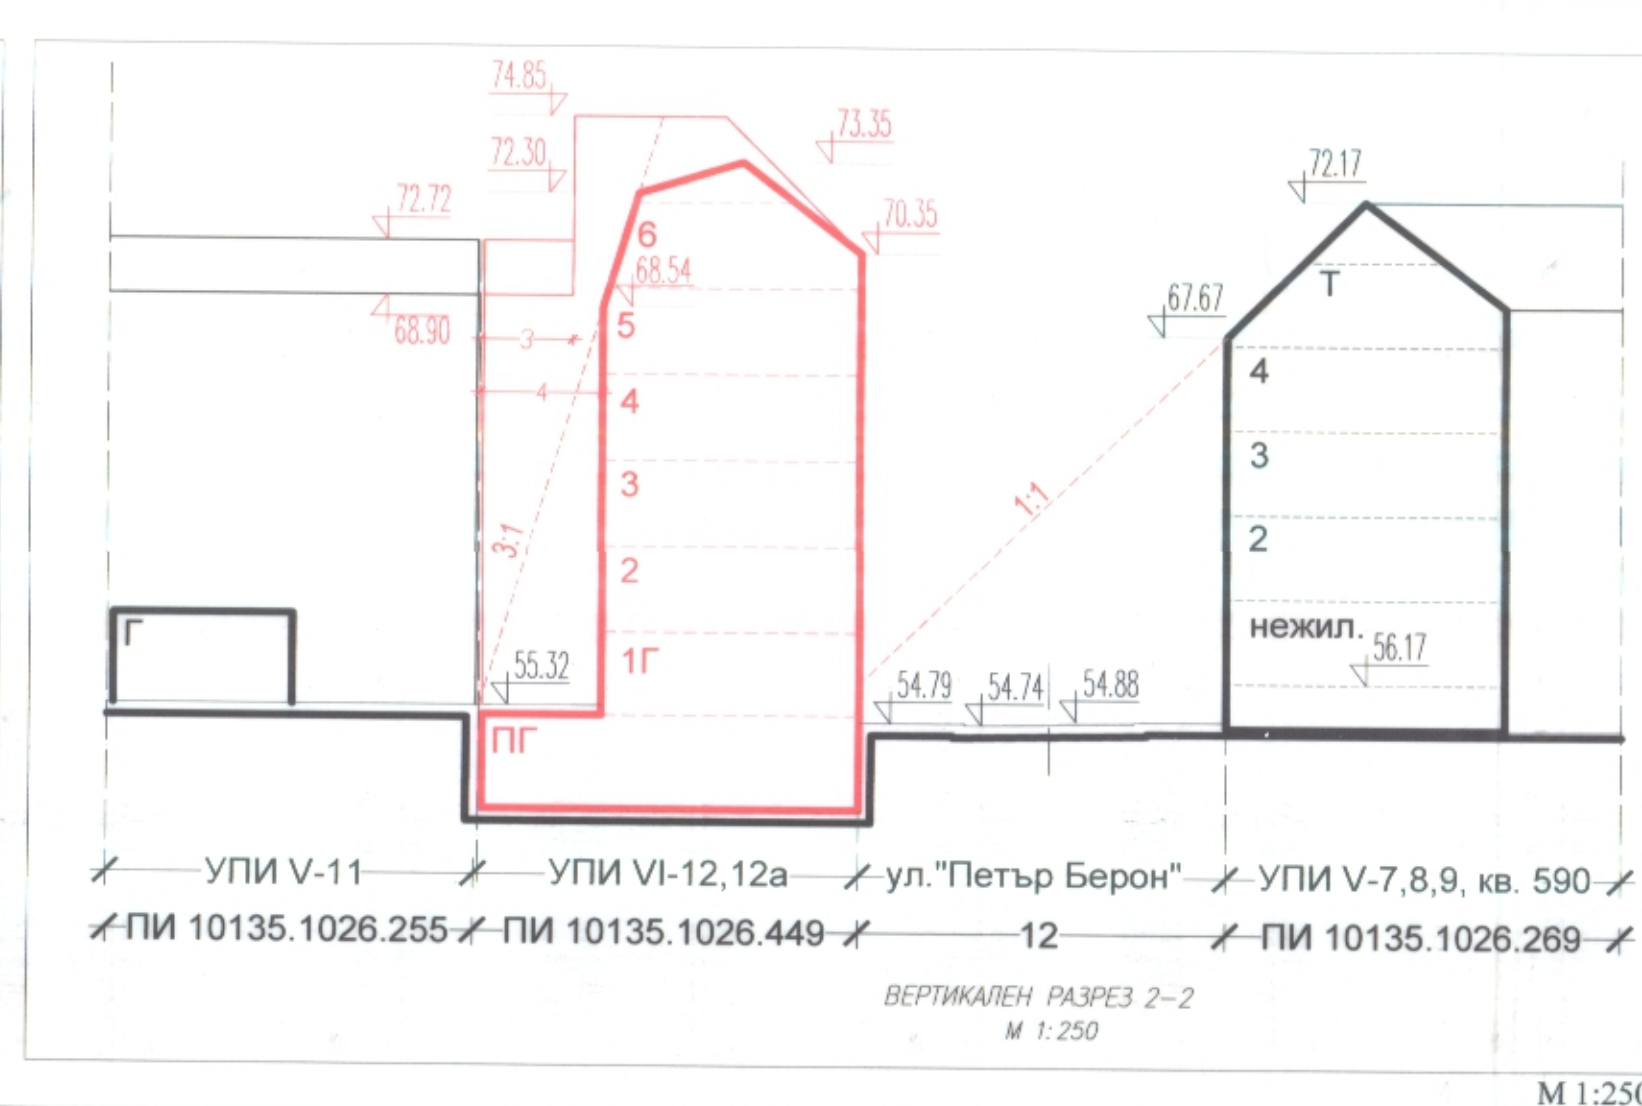


ИЗВАДКА ОТ
ЧКЗСП на кв. 585 за парцели III-9, IV-10, V-11,
VI-12,12а, одобрен със Заповед No Г-209/ 26.10.1993 г.
на Кмет на Община Варна

и
Кадастрална карта и кадастрални регистри одобрени
със
Заповед за одобрение на КKKP PД-18-32/26.04.2011 г.,
издадена от ИЗПЪЛНИТЕЛЕН ДИРЕКТОР НА АГKK

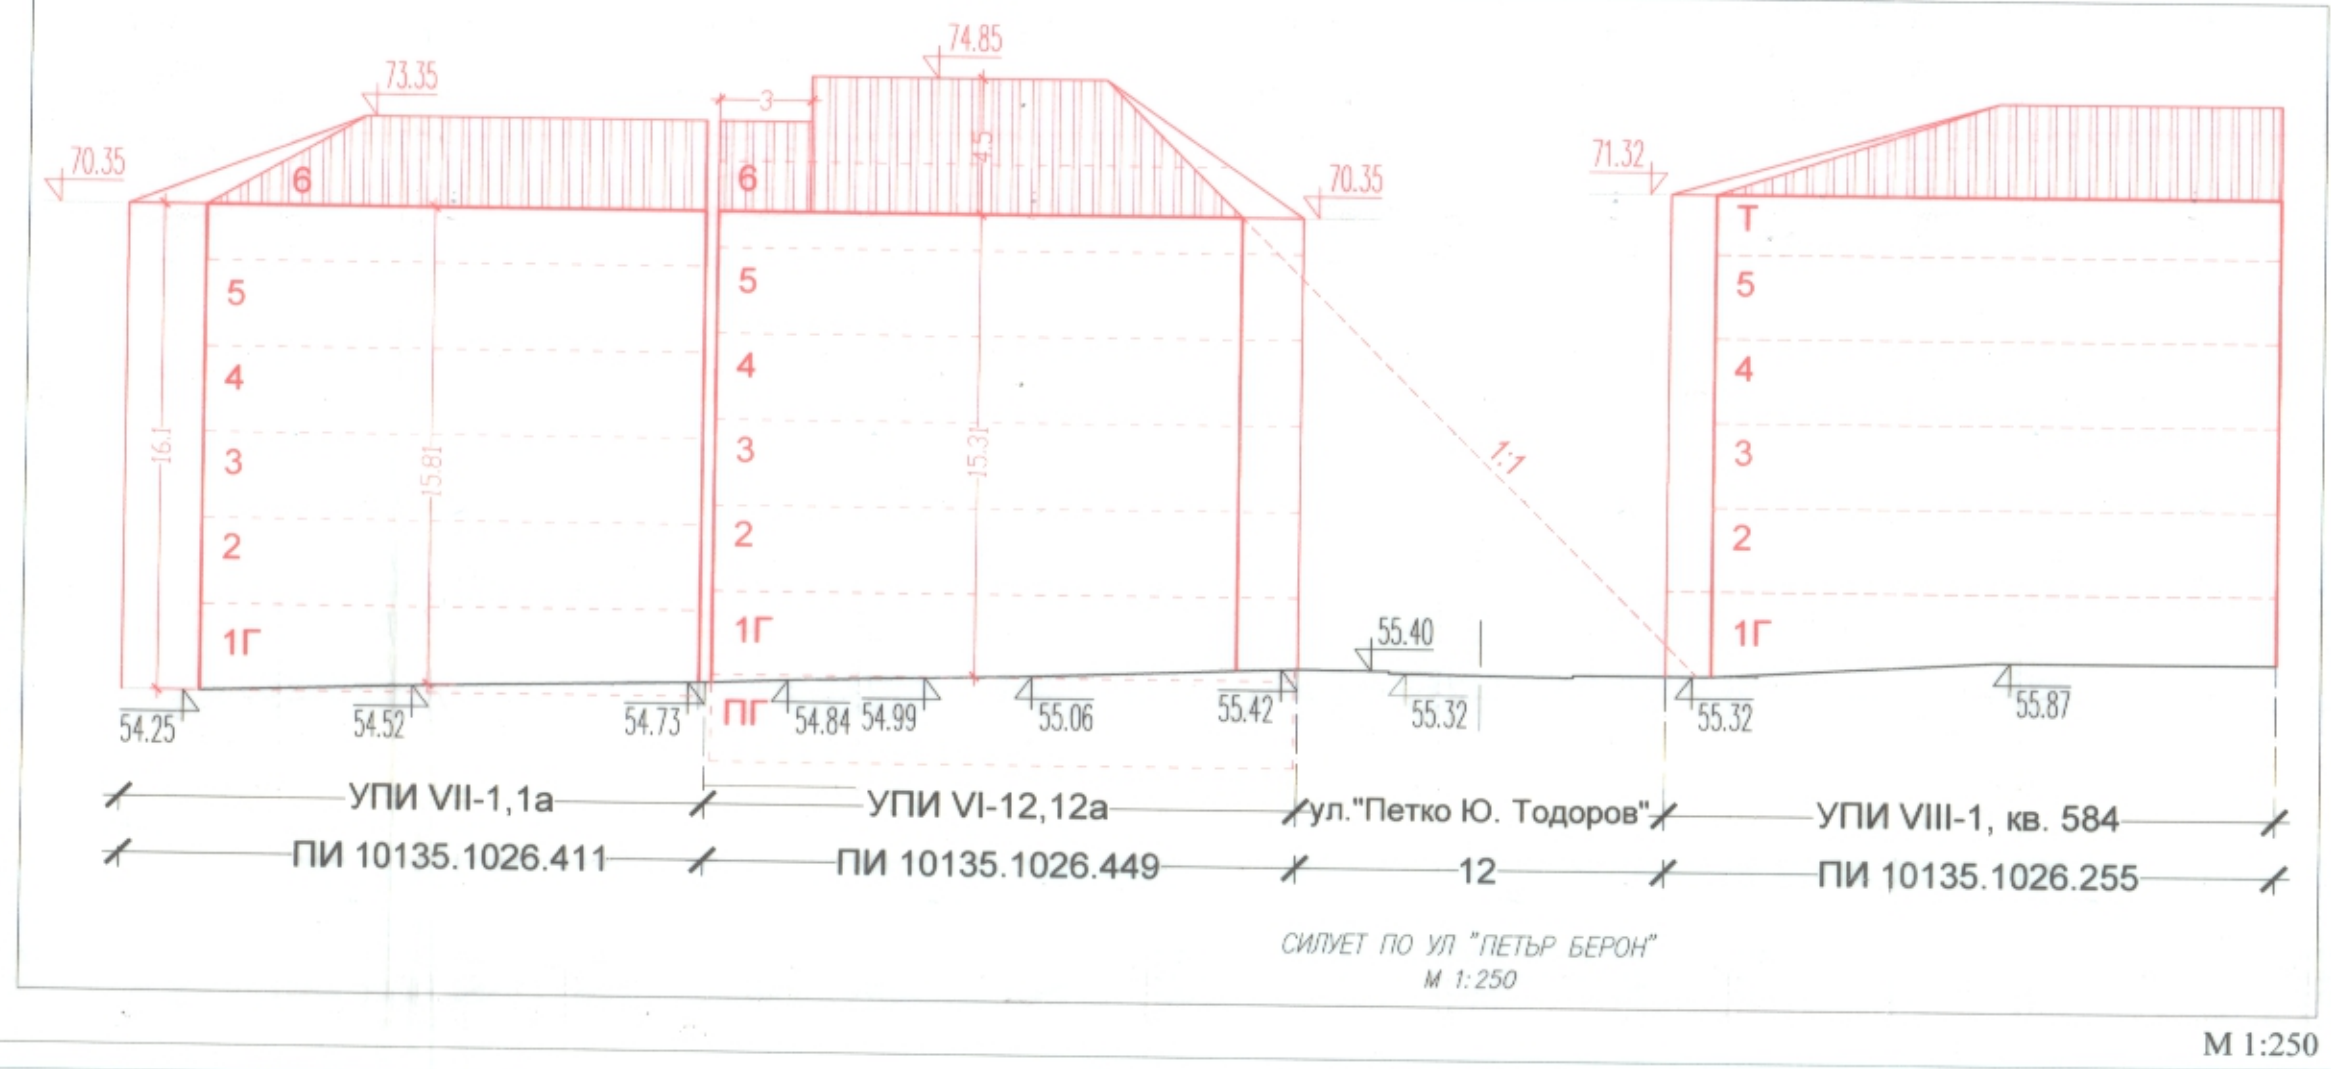

РЕЖИМИ НА ЗАСТРОЯВАНЕ									
номер на квартал	номер на ПИ	площ на ПИ - кв. м.	номер на УПИ	площ на УПИ - кв. м.	устроителна зона	поземлени имоти с установено предназначение	максимална етажност	вис. в метри	макс. плътност на застрояване
585	10135.1026.449	243	VI-12,12а	201	-	"за жилищно строителство"	≤6(≤16)	80%	5.4
									10%
									с

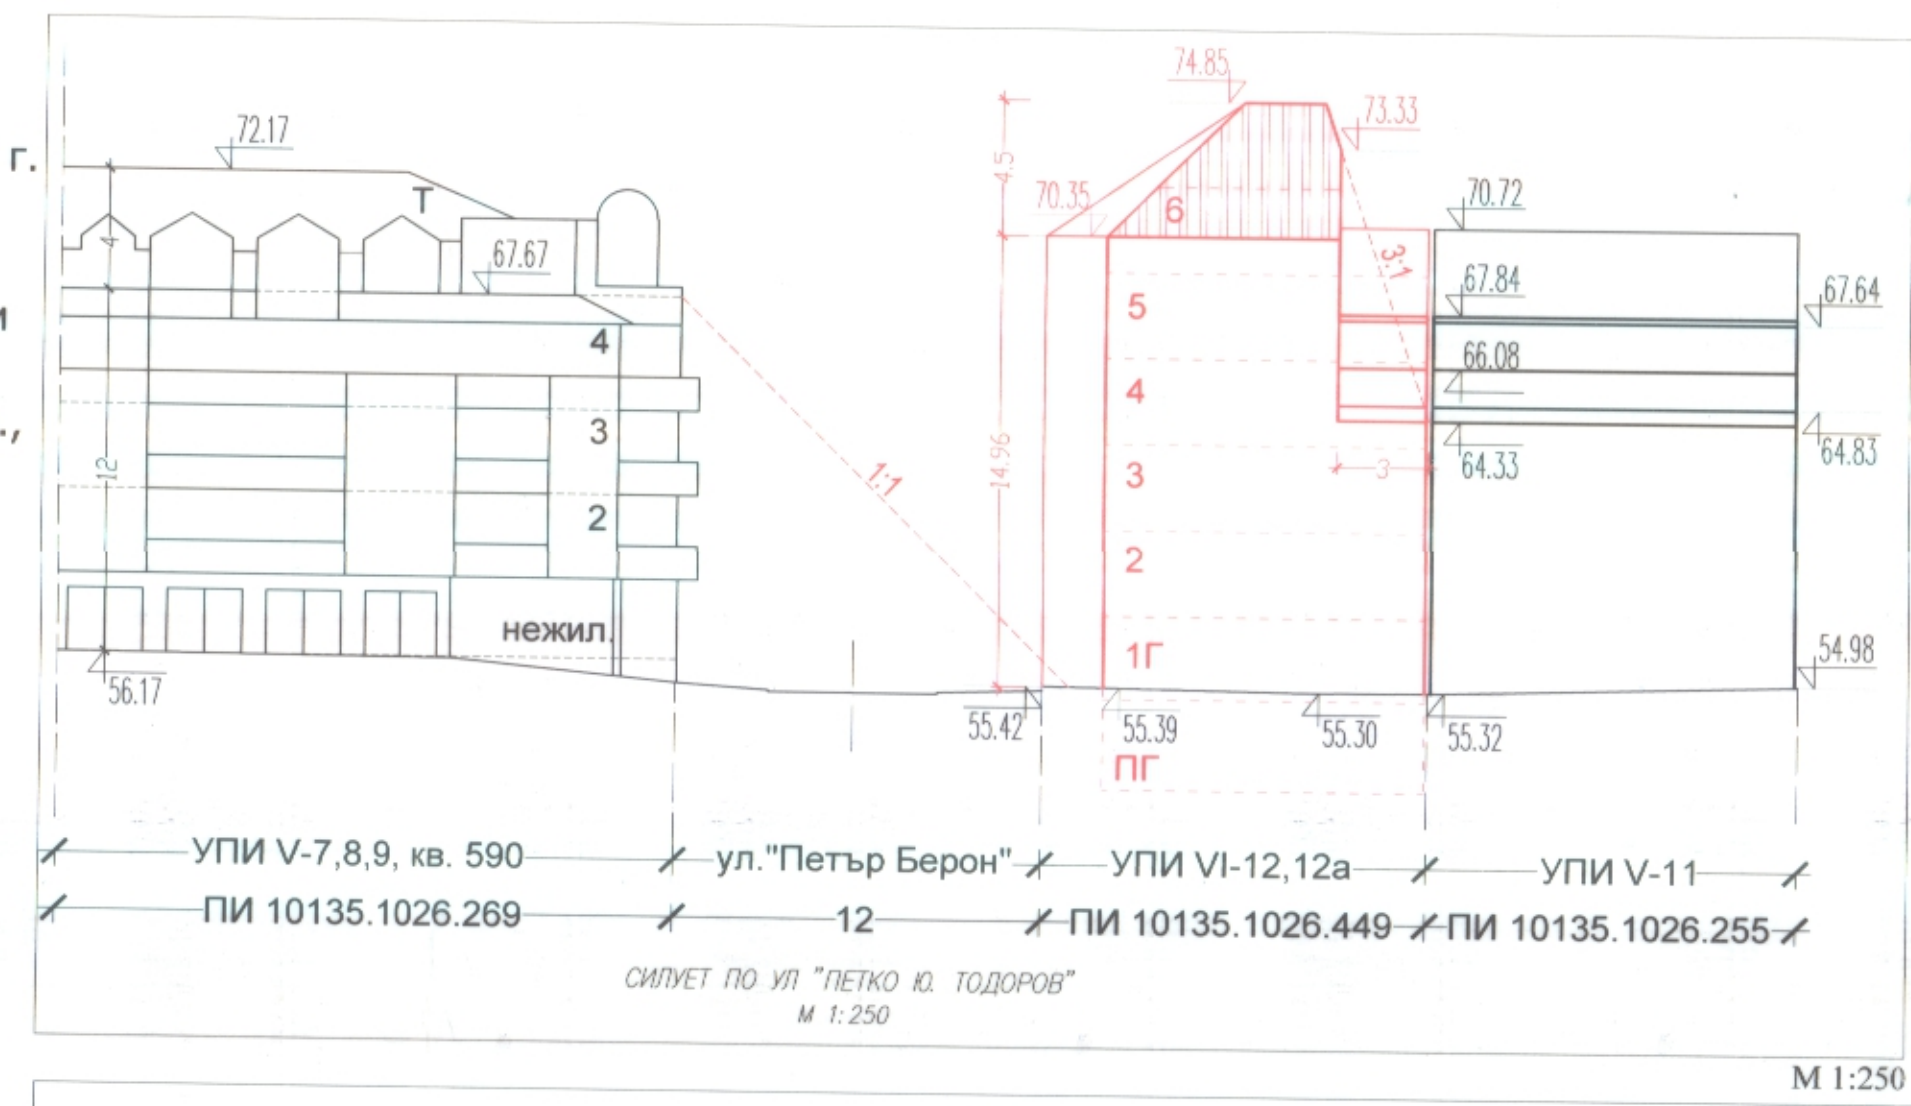

ПУП-РУП
за УПИ VI-12,12а, кв. 585, по плана на 14-ти м.р.,
район "Одесос", град Варна,
ПИ с ид. 10135.1026.449 по КKKP на гр. Варна,
ул."Петър Берон" № 9-9А

Забележка:
1.Графичната част е неразделна част от текстовата
част на Заповед

ОБЩИНА ВАРНА
ОДОБРЯВАМ
ЗАПОВЕД № 156/23.04.2025
ЗАМЕСТНИ

КЪМЪР НА ЗАДАНИЕТО В ИНВЕСТИЦИОННОТО ПРОЕКТИРОВАНИЕ
ПЪЛНА ПРОЕКТИВНА ПРАВОМОЩНОСТ
Регистрационен № 07372

ПЪЛНА ПРОЕКТИВНА ПРАВОМОЩНОСТ

ОБЕКТ:	ПУП - РУП за УПИ VI-12,12а, кв. 585, по плана на 14-ти м.р., район "Одесос", град Варна, ПИ с ид. 10135.1026.449 по КKKP на гр. Варна, ул."Петър Берон" № 9-9А		
ВЪЗЛОЖИТЕЛ:			
ФАЗА:			
ПРОЕКТАНТИ:	арх. Радослав Рашев инж. Николай Маринов		