

ПОДРОБЕН УСТРОЙСТВЕН ПЛАН /ПУП/ - ПЛАН ЗА РЕГУЛАЦИЯ И ЗАСТРОЯВАНЕ /ПРЗ/ И РУП



за УПИ XVI-213, кв. 221, по плана на 12 м.р., гр. Варна
/ПИ 10135.51.213/

ОБЩИНА ВАРНА


ОДОБРЯВАМ

ЗАПОВЕД № 1-68/10.02.2026г.
ЗАМЕСТНИК


РАБОТЕН УСТРОЙСТВЕН ПЛАН ЗА УПИ XVI-213, КВ.221
М 1:500

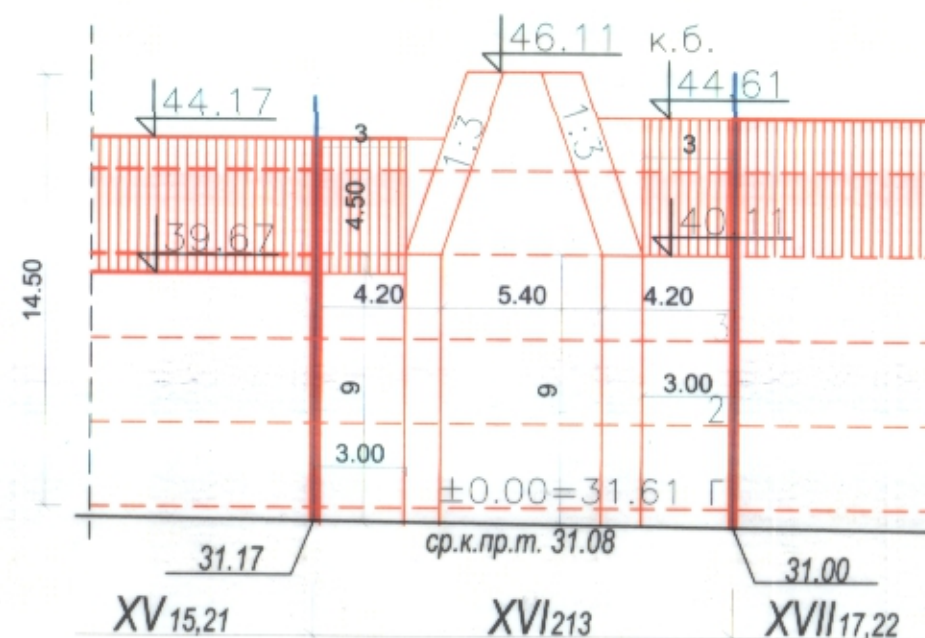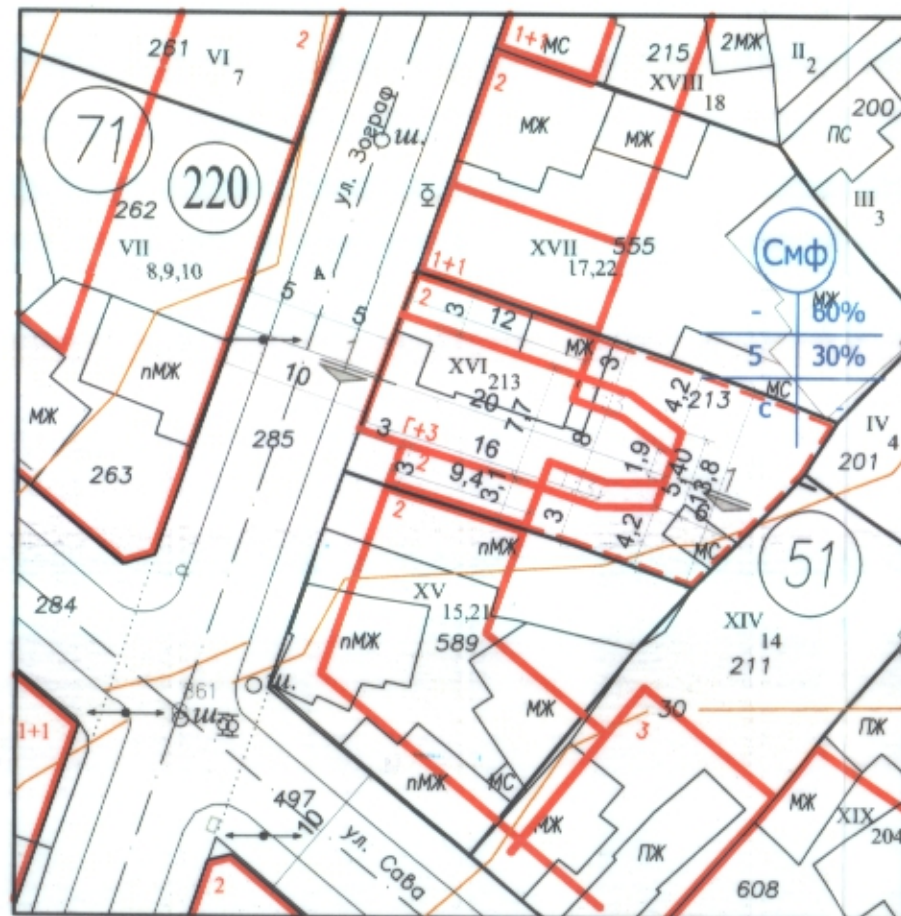

Силует вътрешен двор

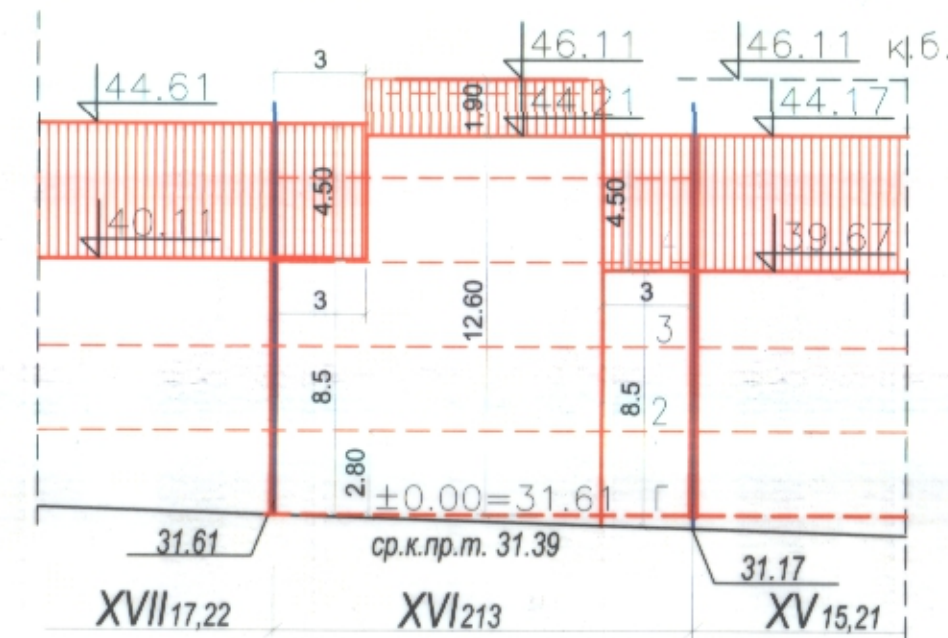

Силует по ул. "Зограф"

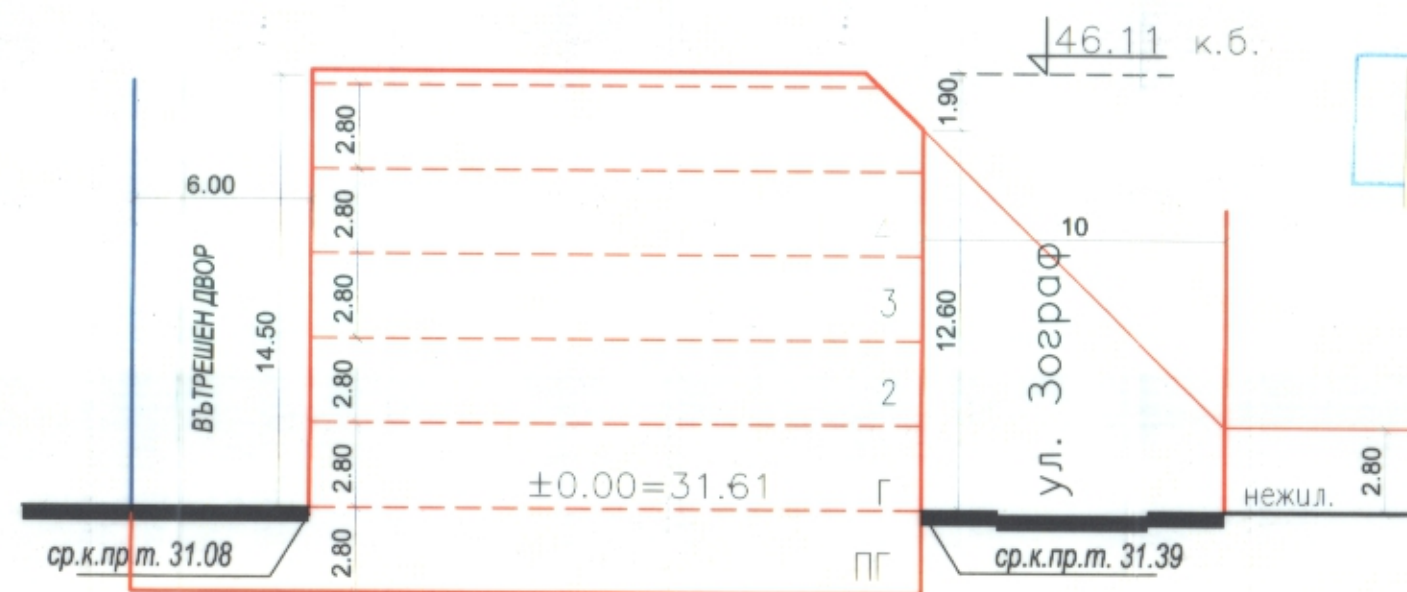

Разрез "1-1"

ПОДРОБЕН УСТРОЙСТВЕН ПЛАН /ПУП/ - ПЛАН ЗА РЕГУЛАЦИЯ И ЗАСТРОЯВАНЕ /ПРЗ/ И РУП ЗА УПИ

XVI-213, кв. 221, по плана на 12 м.р., гр. Варна
/ПИ 10135.51.213/

ЧАСТ: ПУП—ПРЗ и РУП	М 1:500
ФАЗА: Окончателен проект	2025 г.
ПРОЕКТАНТ:	арх. Иван Йорзакчиев
ПРОЕКТАНТ:	инж. Димо Николов
ВЪЗЛОЖИТЕЛ:	Демир Валентинов Демиров