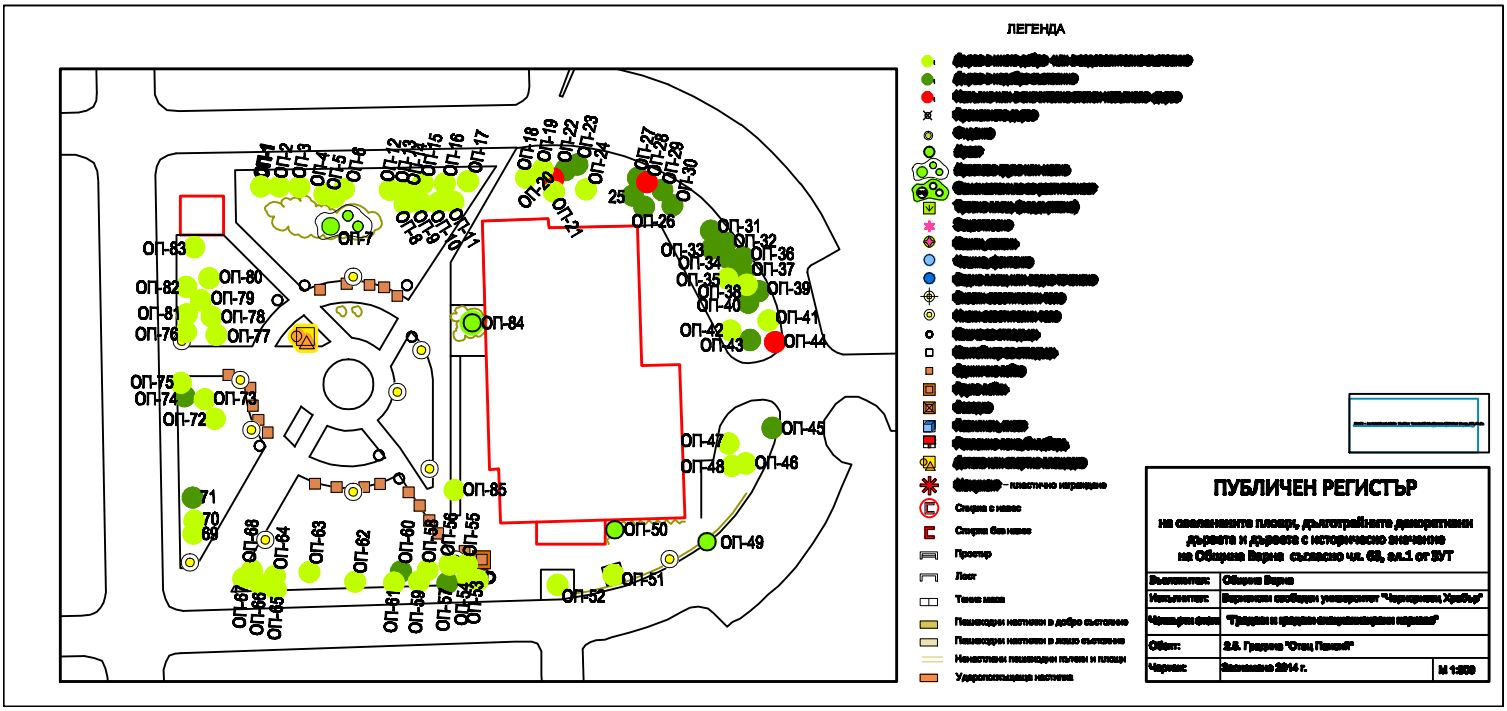
ЛЕГЕНДА
Спирка с навес
Спирка без навес
Простир
Лост
Тенис маса
Пешеходни настилки в добро състояние
Пешеходни настилки в лошо състояние
Ненастилени пешеходни пътеки и площи
Ударопоглъщаща настилка
ПУБЛИЧЕН РЕГИСТЪР
на оваланените площи, дълготрайните декоративни дървета и дървета с историческо значение на Община Варна съгласно чл. 63, ал.1 от ЗУТ
Възложител: Община Варна
Изпълнител: Варненски свободен университет "Черноризец Храбър"
Обект: 2.5. Градина "Отец Паисий"
Чертеж: Заснемане 2014 г.
М 1:500