



Извадка от действащ ПУП - ПРЗ на УПИ XX-193 "за обществено обслужване и производствено - складова дейност", кв.14, м.р.26, гр.Варна, одобрен със Заповед №Г-455/14.11.2016г.  
М 1:1000

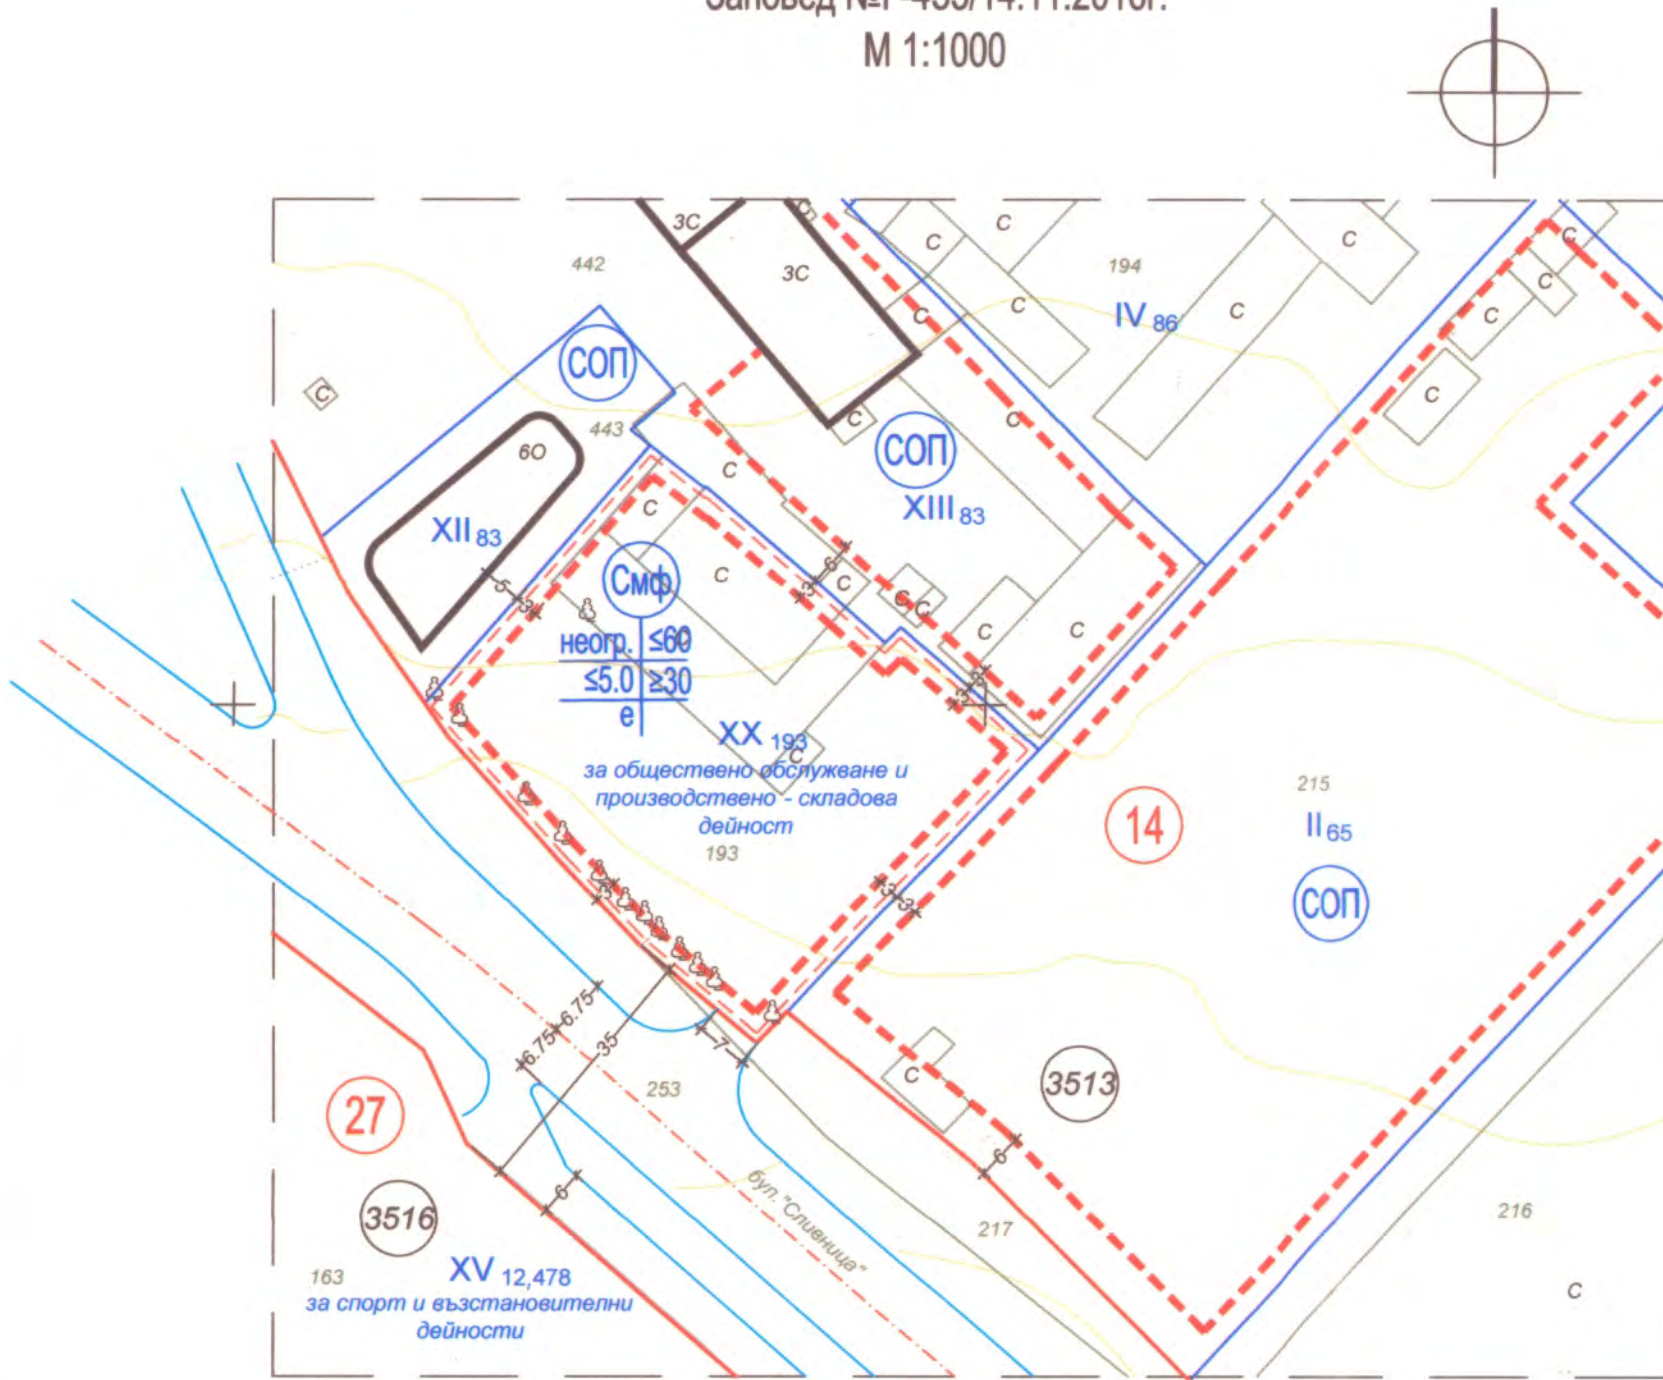


**Забележки:**  
 - Със Заповед №Г-38/07.10.1992г. е одобрен ПУП - ПРЗ на м.р.26, гр.Варна.  
 - Със Заповед №Г-66/14.05.2003г. е одобрен ПУП - ПЗ за УПИ II-65, кв.14, м.р.26, гр.Варна (в устр.зона СОП без конкретно отреджване).  
 - Със Заповед №Г-217/01.09.2006г. е одобрен ПУП - ПРЗ за УПИ XII-83, XIII-83, кв.14, м.р.26, гр.Варна и ул.рег. от д.т.3196 до д.т.3197. (в устр.зона СОП без конкретно отреджване).

**ПЛАН ЗА РЕГУЛАЦИЯ**  
М 1:1000

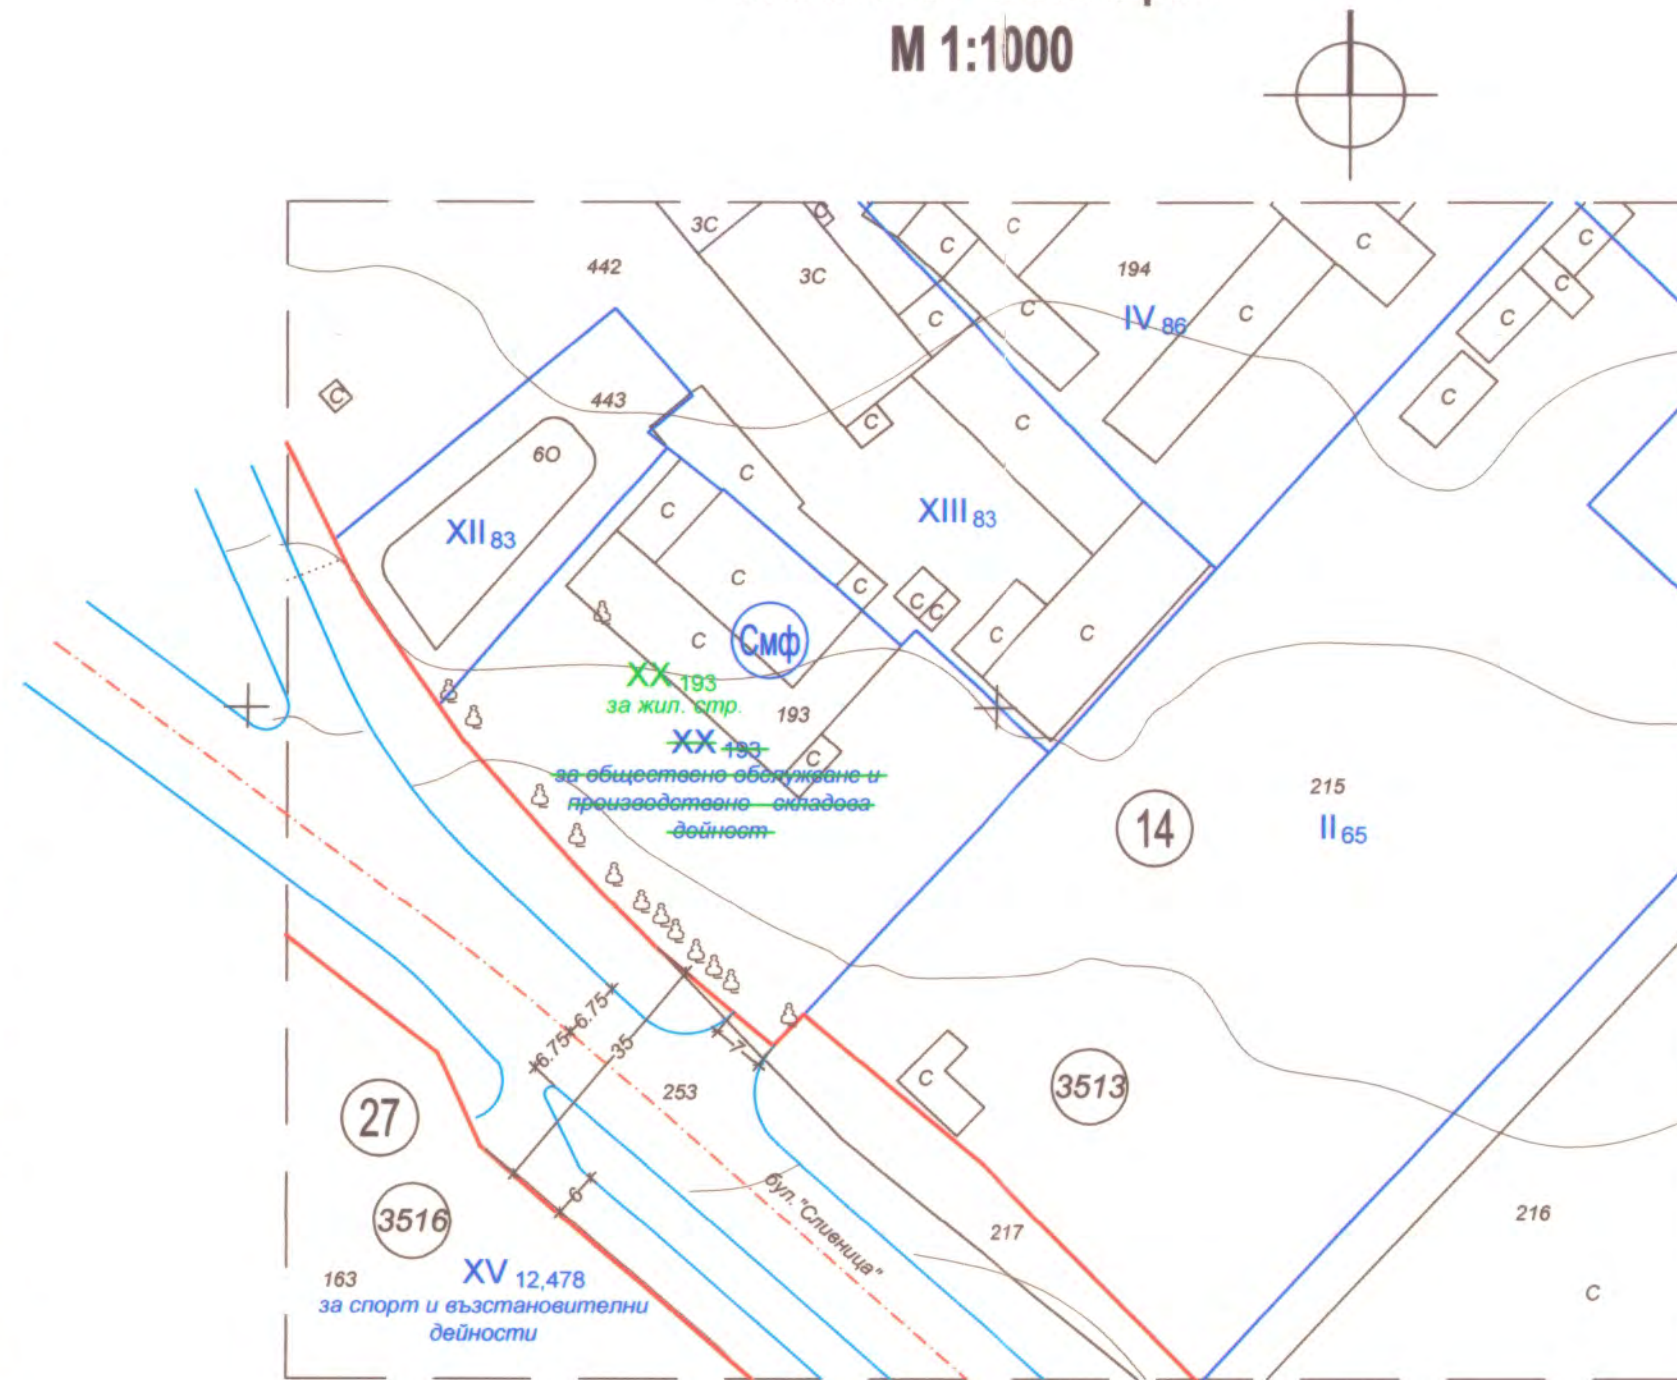

**Забележки:**  
 - Проектът е изработен върху Кадастралната карта на район "Младост", гр.Варна, одобрена със Заповед №РД-18-64/16.05.2008 г. на ИД на АГКК, изменена със Заповед КД-14-03-70/28.07.2008 г. на нач. СГКК - Варна.  
 - Проектът се разработва на основание, ОУП на гр.Варна одобрен със Заповед №РД-02-14-2200/03.09.2012г. (за ОУП и Правила към него) и Заповед №РД-14-2197/03.09.2012г. (за специфични правила към ОУП) на МРРБ и обявен в ДВ (бр.70/14.09.2012г.).

**ПЛАН ЗА ЗАСТРОЯВАНЕ**  
М 1:1000

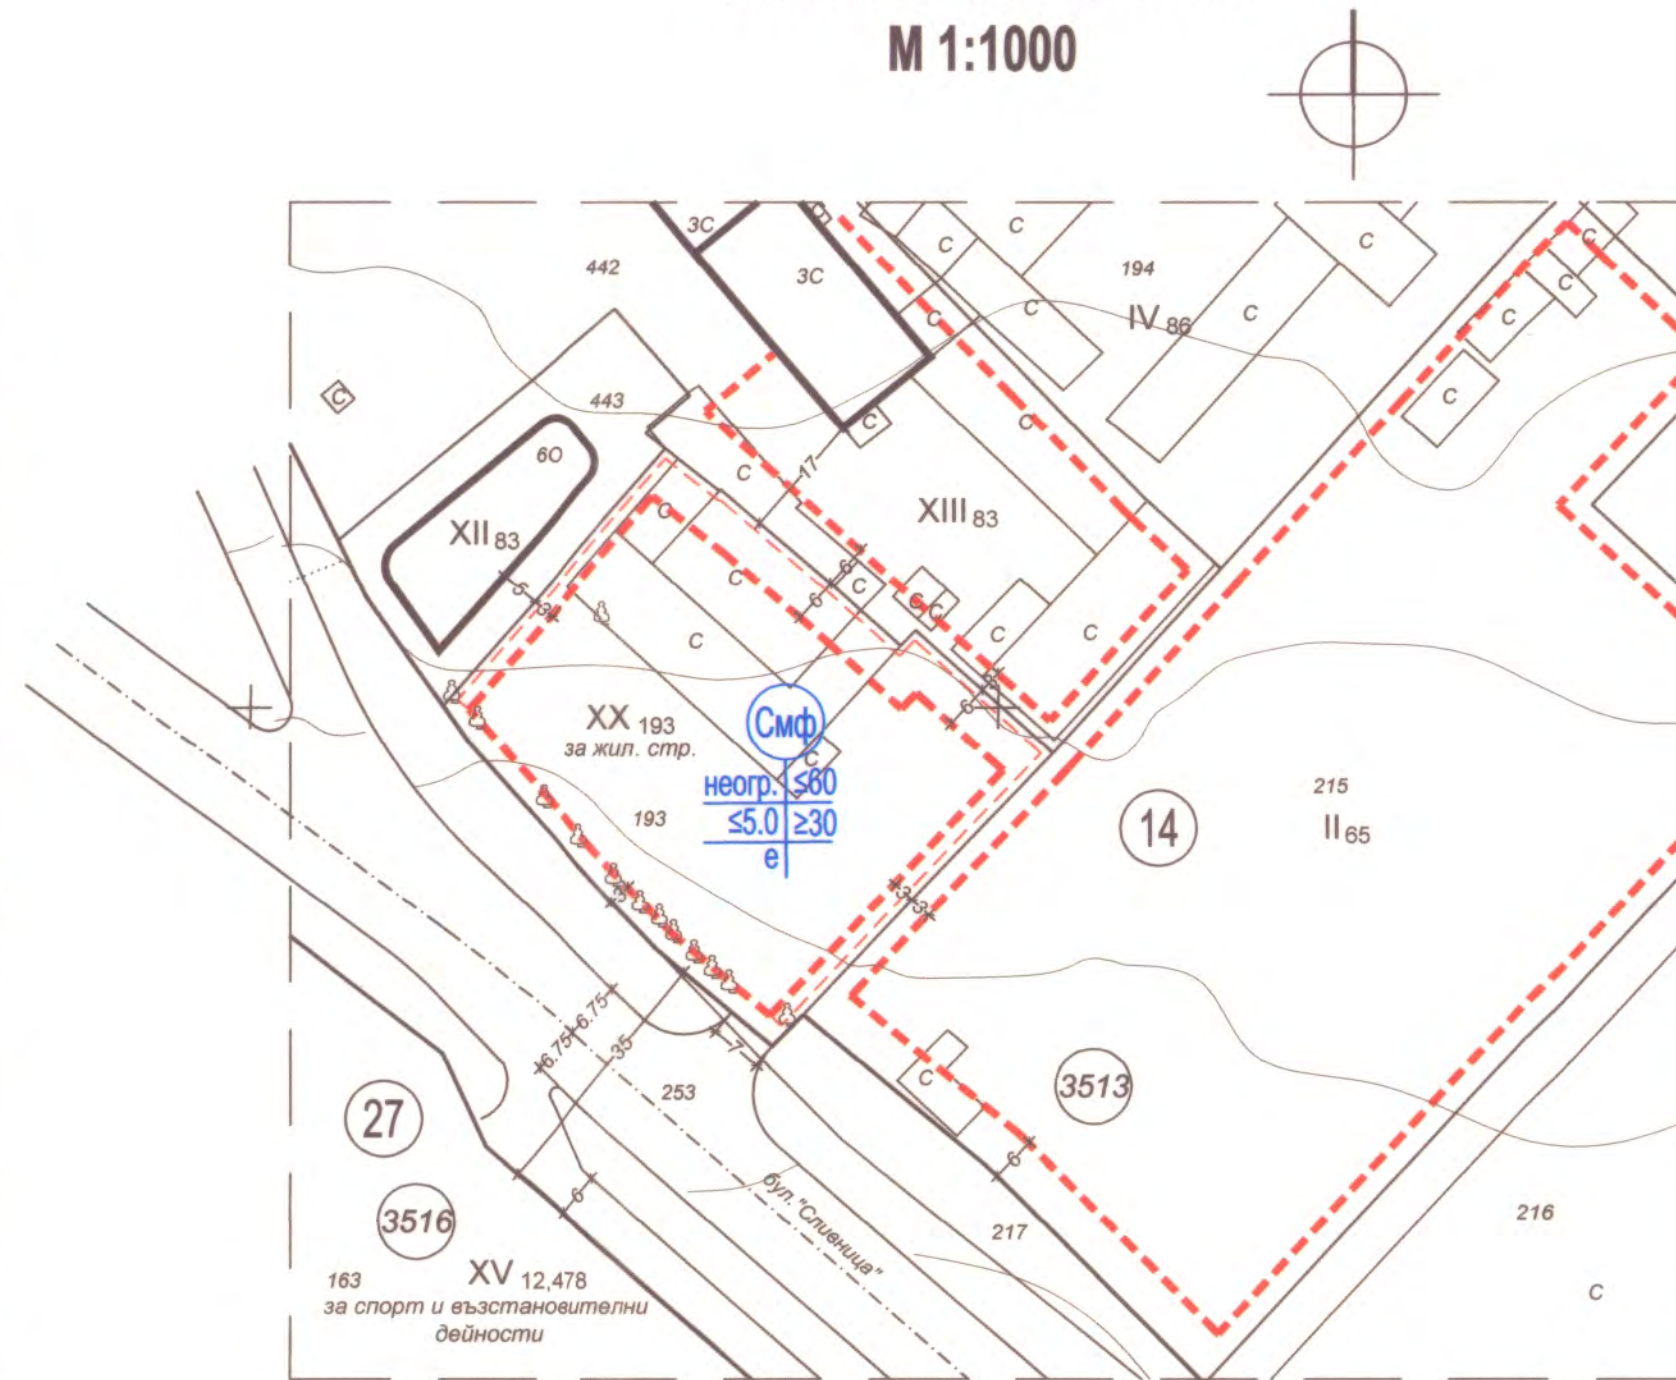

| ТЕХНИЧЕСКИ ПОКАЗАТЕЛИ |        |                   |       |       |   |                |                           |           |               |                 |                      |
|-----------------------|--------|-------------------|-------|-------|---|----------------|---------------------------|-----------|---------------|-----------------|----------------------|
| № п.                  | УПИ №  | устройствена зона | НТИ № | УПИ № | поземлен имот с установено предназначение | макс. стреха м | макс. пътн. на застр. в % | макс. кит | мин. зелен. % | мин. дървесност | немен на застрояване |

**ПУП - ПРЗ и РУП**  
 План за регулация и застрояване на УПИ XX-193, кв.14, м.р.26, гр.Варна

**ОБЩИНА ВАРНА**  
**ОДОБРЯВАМ**  
 ЗАПОВЕД № 13253/09.12.2016г.  
 ЗАМЕСТИК-КМЕТ:  
 ПЕЙЧО ПЕЙЧЕВ

**Забележка:**  
 Графичната част е неразделна от текстовата част на Заповед No .....



съгласувал инж.геод. .... арх.Бр. Карагеоргиев.....