
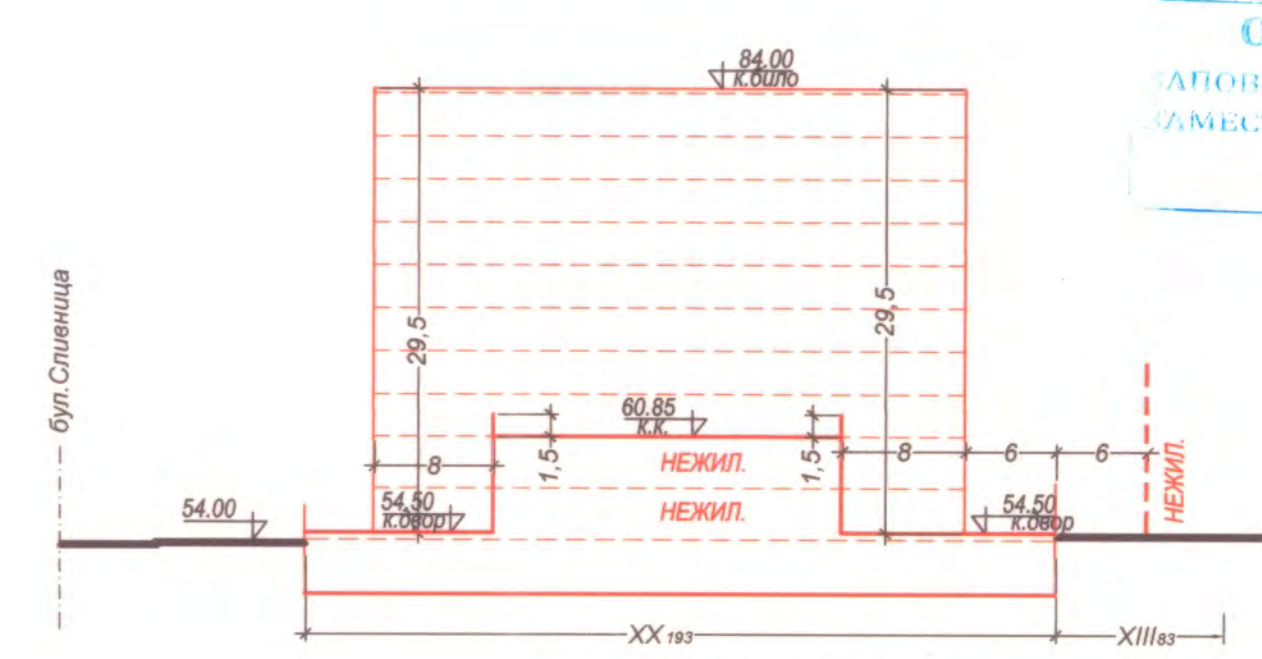
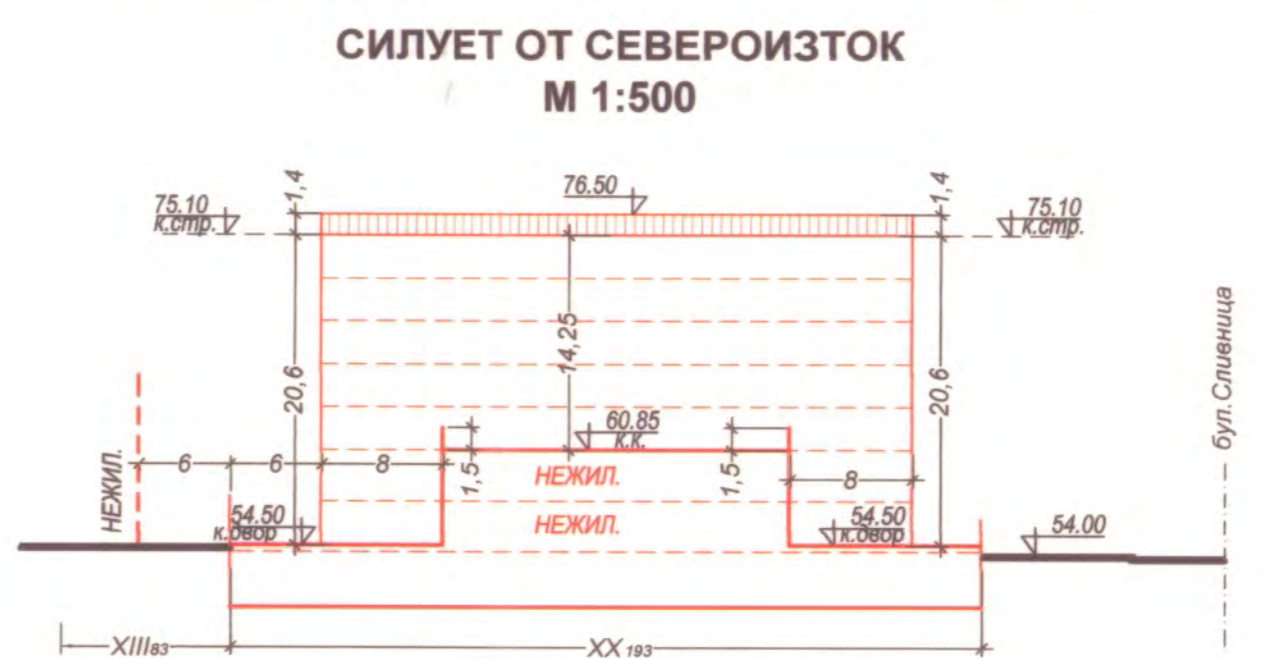
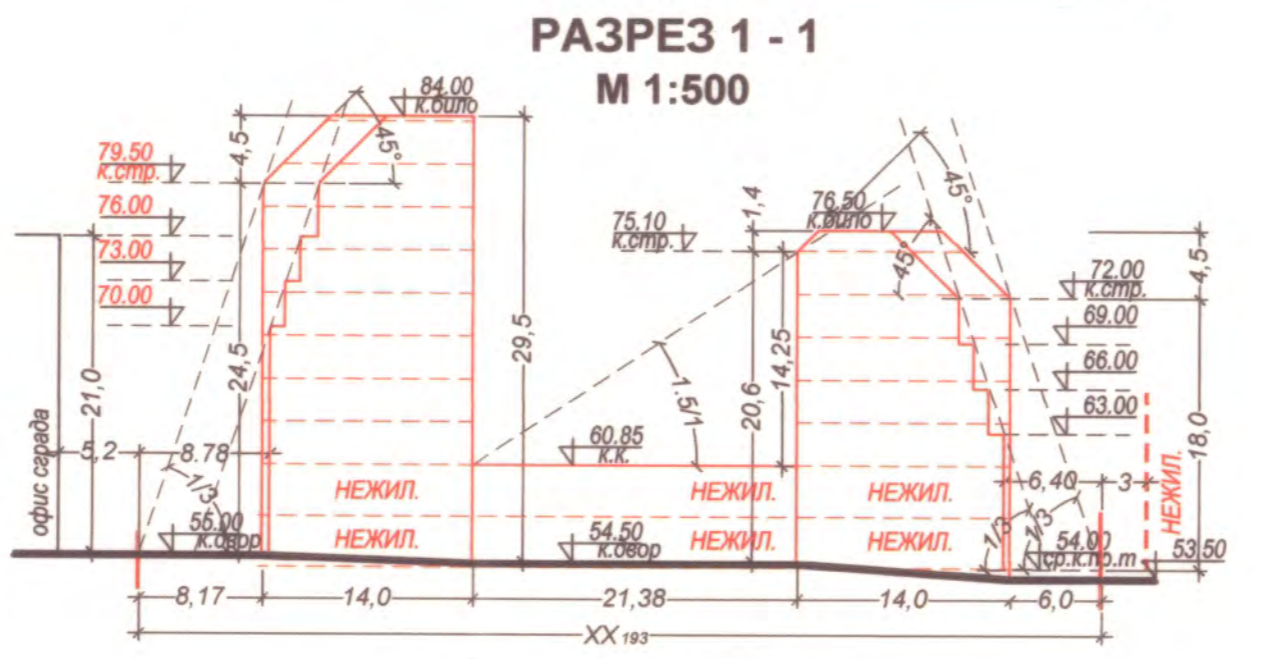
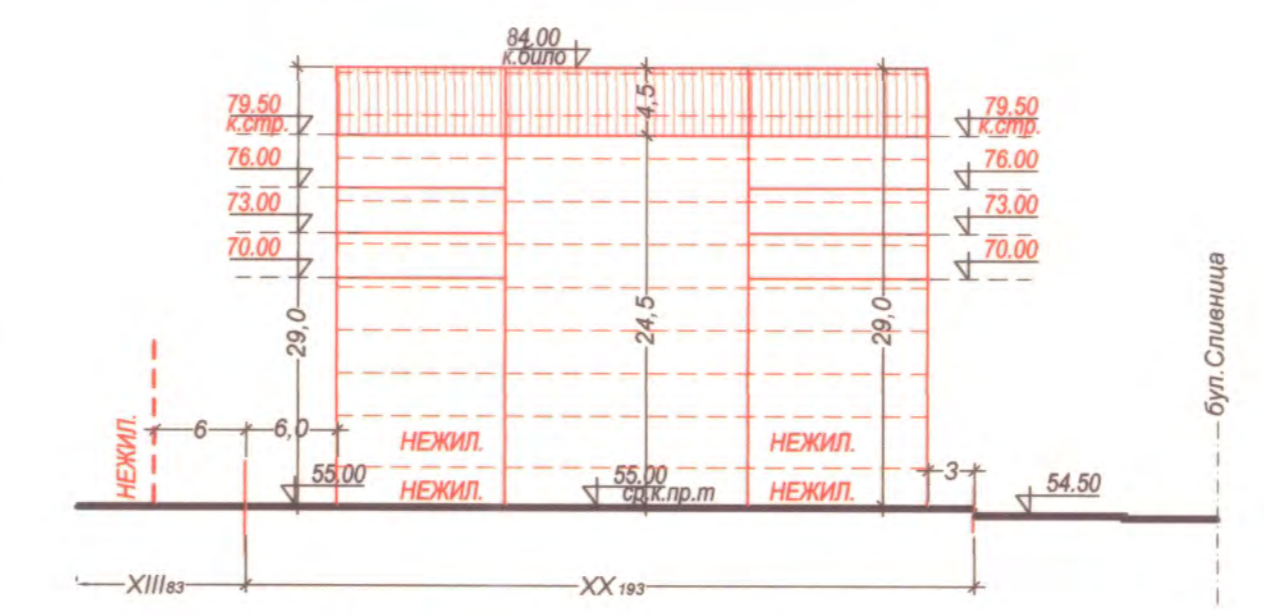
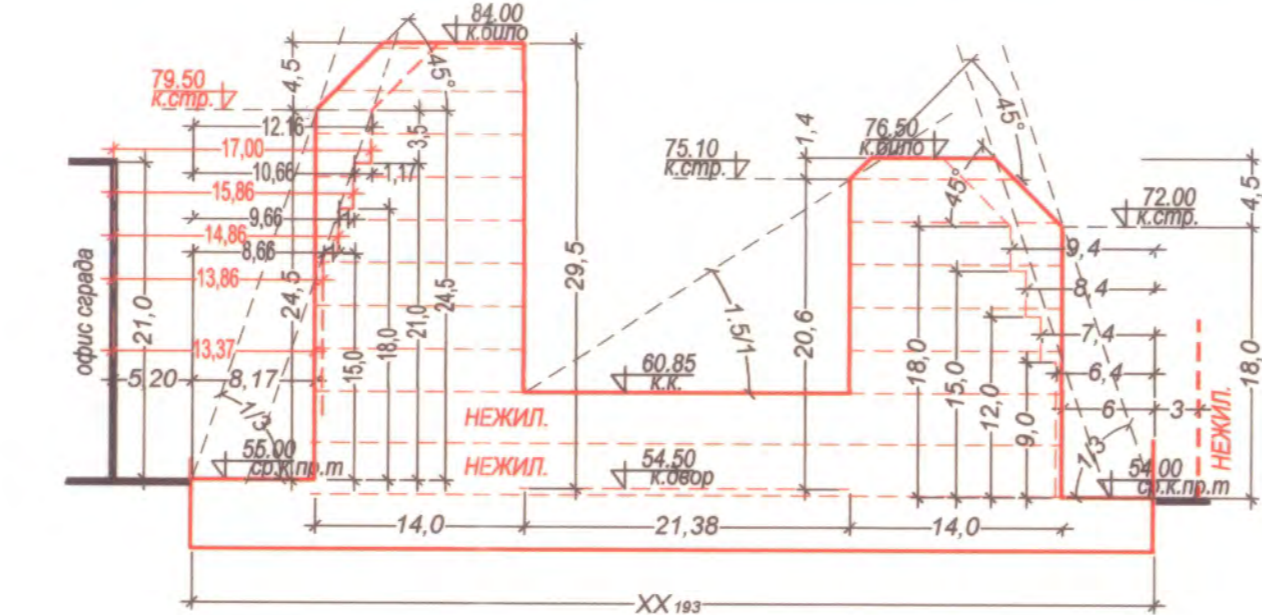


СИТУАЦИЯ
М 1:500

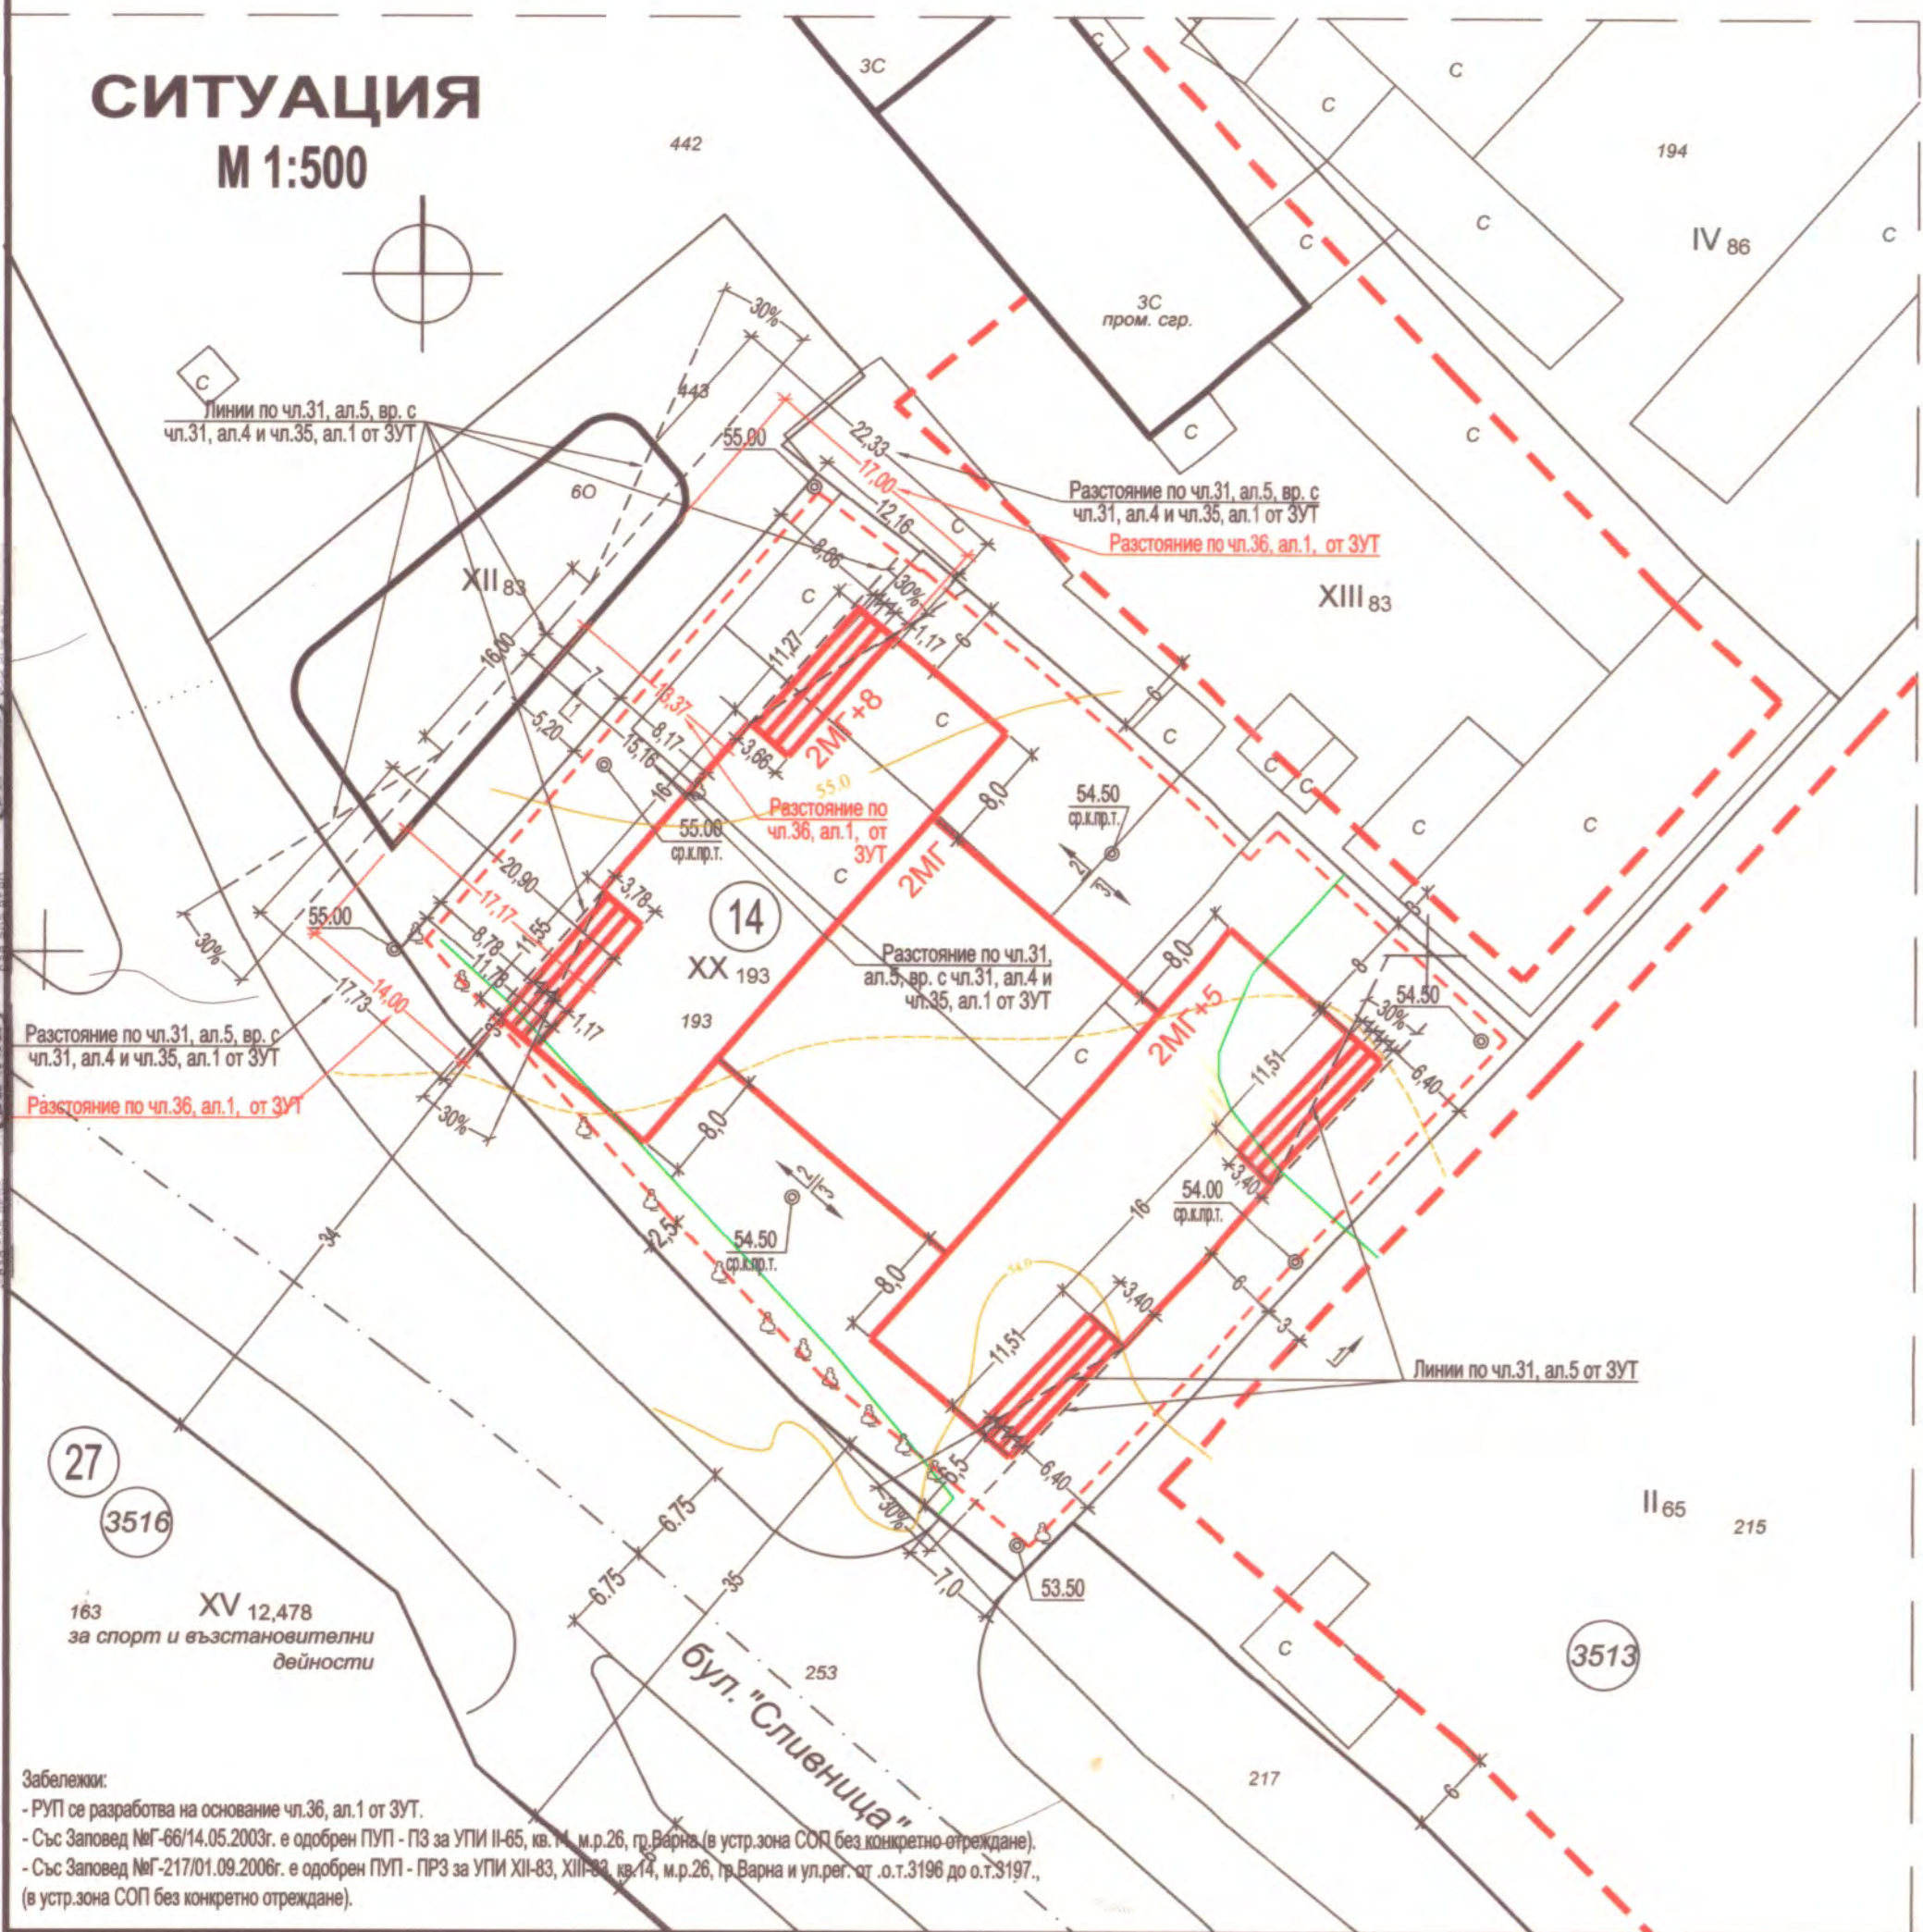

ПУП - ПРЗ и РУП
Работен устройствен план
на УПИ ХХ-193, кв.14, м.р.26, гр.Варна

ОБЩИНА ВАРНА
ОДОБРЯВАМ
ЗАПОВЕД № Г-253/19.07.2018г.
ЗАМЕСТНИК-КМЕТ: ПЕЙЧО ПЕЙЧЕВ

арх.Бр. Карагеоргиев