

ПОДРОБЕН УСТРОЙСТВЕН ПЛАН

ПЛАН ЗА РЕГУЛАЦИЯ И ЗАСТРОЯВАНЕ


за УПИ I-1777 за жилищно строителство в кв. 13 по плана на 26МР - (ПИ 10135.3513.1777 по КККР)

ПЛАН ЗА РЕГУЛАЦИЯ
М 1:1000

ПЛАН ЗА ЗАСТРОЯВАНЕ
М 1:1000

ОБЩИНА ВАРНА
ОДОБРЯВАМ
ЗАПОВЕД № П-5/29.01.2020 г.
ЗАМЕСТНИК-КМЕТ: *[Signature]*
ПЕЙЧО ПЕЙЧЕВ

ИЗВАДКА
от ИЗРП на 26МР одобрен със Заповед Г-38/07.10.1992 г.
ЧИЗРП за УПИ VII-443 в кв. 13, и УПИ II за техникум по дървообработване в кв. 13 одобрен със Заповед Г-12 / 19.02.1998 г.
ПР за УПИ I-65 в кв. 13 - Заповед 405 / 25.07.2002, ПУП ПЗ за УПИ I-65 "Явор" АД в кв. 13 одобрен със Заповед Г-303 / 17.08.2007 г.
ПУП ПРЗ за УПИ XXV-1809 за жил. стр. в кв. 13 одобрен със Заповед Г-343 / 11.10.2018 г.
и КККР одобрена със Заповед РД-18-64 / 16.05.2008 г. на ИД АГКК, изменена със Заповед КД-14-03-1099 / 20.08.2010 г. на Н-к СГКК Варна
М 1:1000

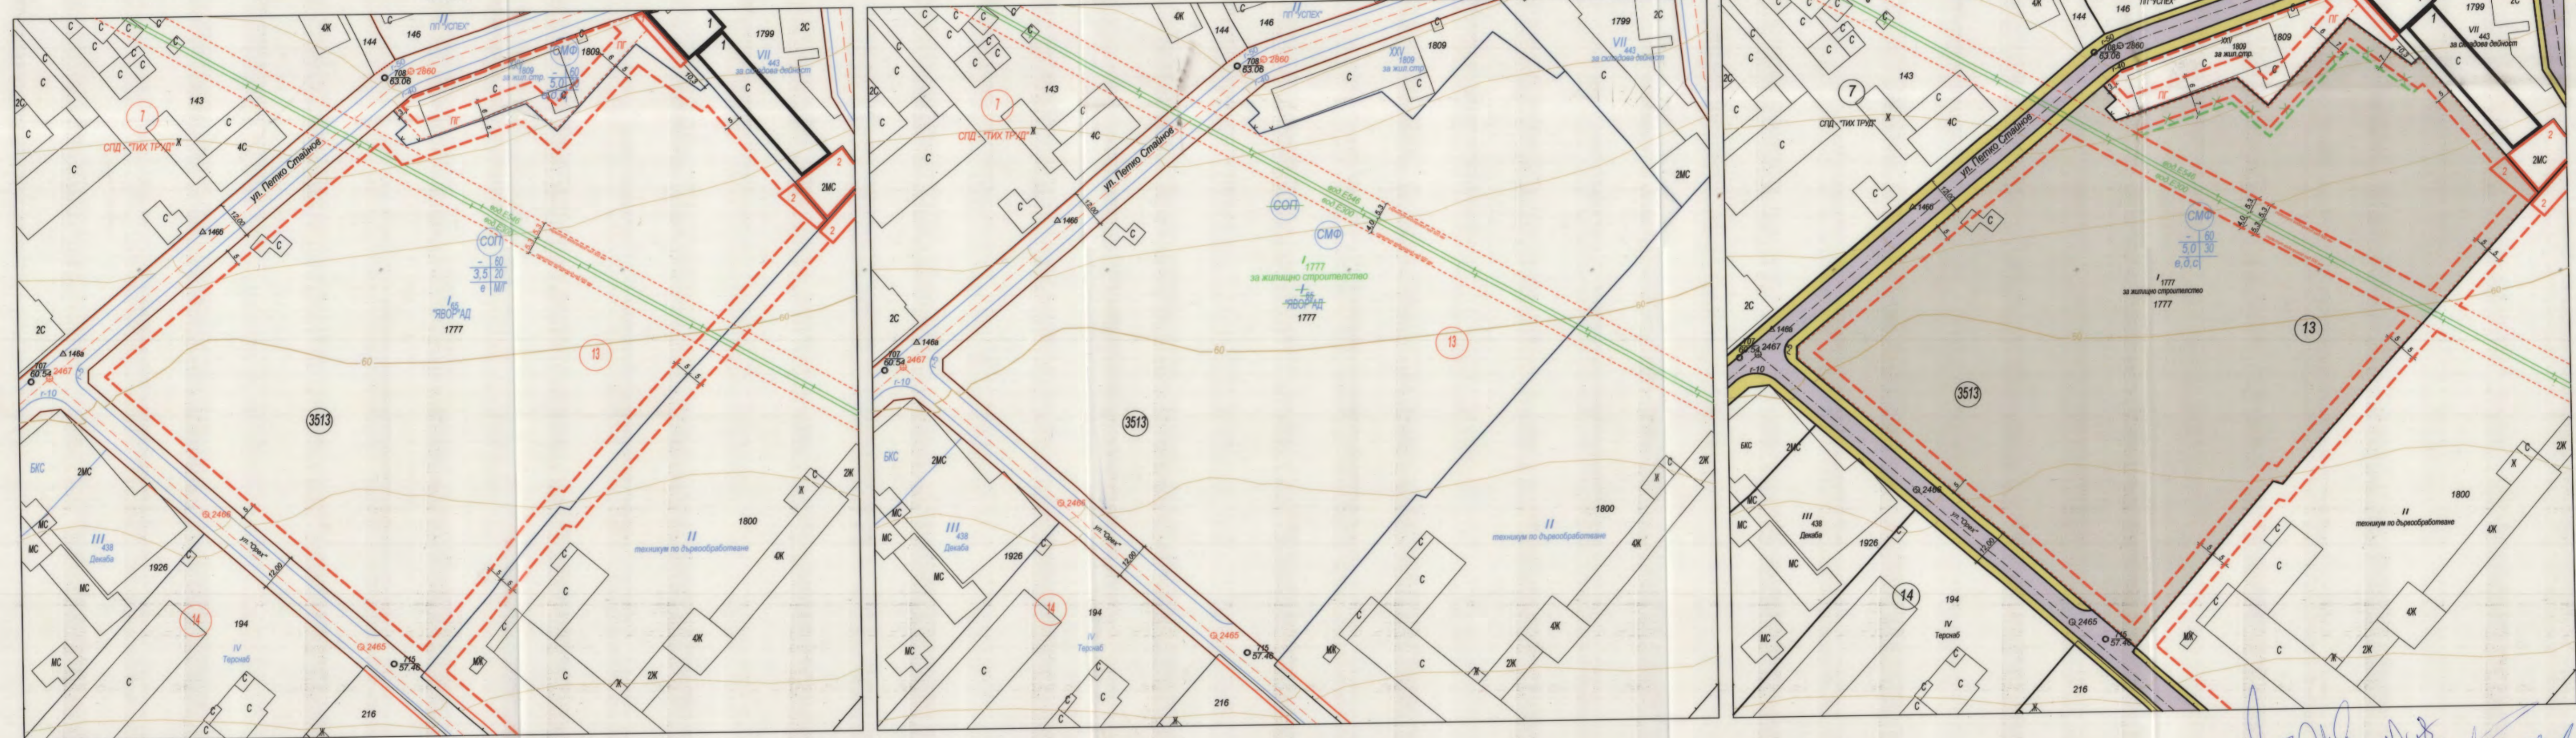

Забележка: Корекциите в зелен цвят са в съответствие с Протокол N:36 / 08.10.2019 г. т.41 на ЕСУТ при Община Варна

Градоустройствени показатели									
N: на кв.	УПИ	площ	УЗ	предназ.	етп. (вис)	пл% макс	Кинт макс	оз% мин	застр.
13	I-1777	23407 m ²	СМФ	за жил. стр.	без огр.	60	5,0	30-1/4 д.р.	е
					без огр.	60	5,0	30-1/4 д.р.	е, д, с

КАСАРИ НА ИНЖЕНЕРИТЕ В ИНВЕСТИЦИОННО ПРОЕКТИРАНЕ
ПЪЛНА ПРОЕКТАНСКА ОТВЕТСТВЕННОСТ
Регистрационен № 05370
инж. АНГЕЛ
ОУЗАНОВ АНГЕЛОВ
Полномощен
МАШИНСКО ПРОЕКТИРАНЕ И СТРОИТЕЛСТВО
ВАРНА

ПУП ПРЗ за
УПИ I-1777-за жил. стр. в кв. 13 по плана на
26МР гр. Варна - (ПИ 10135.3513.1777 по КККР)
Част: Устройствово планиране
Фаза: Окончателен проект
Проектант: арх. Катерина Христова
Проектант регулация: инж. Ангел Ангелов
Възложител: "ЯВОР ГАРДЪН" ООД
2019 год.