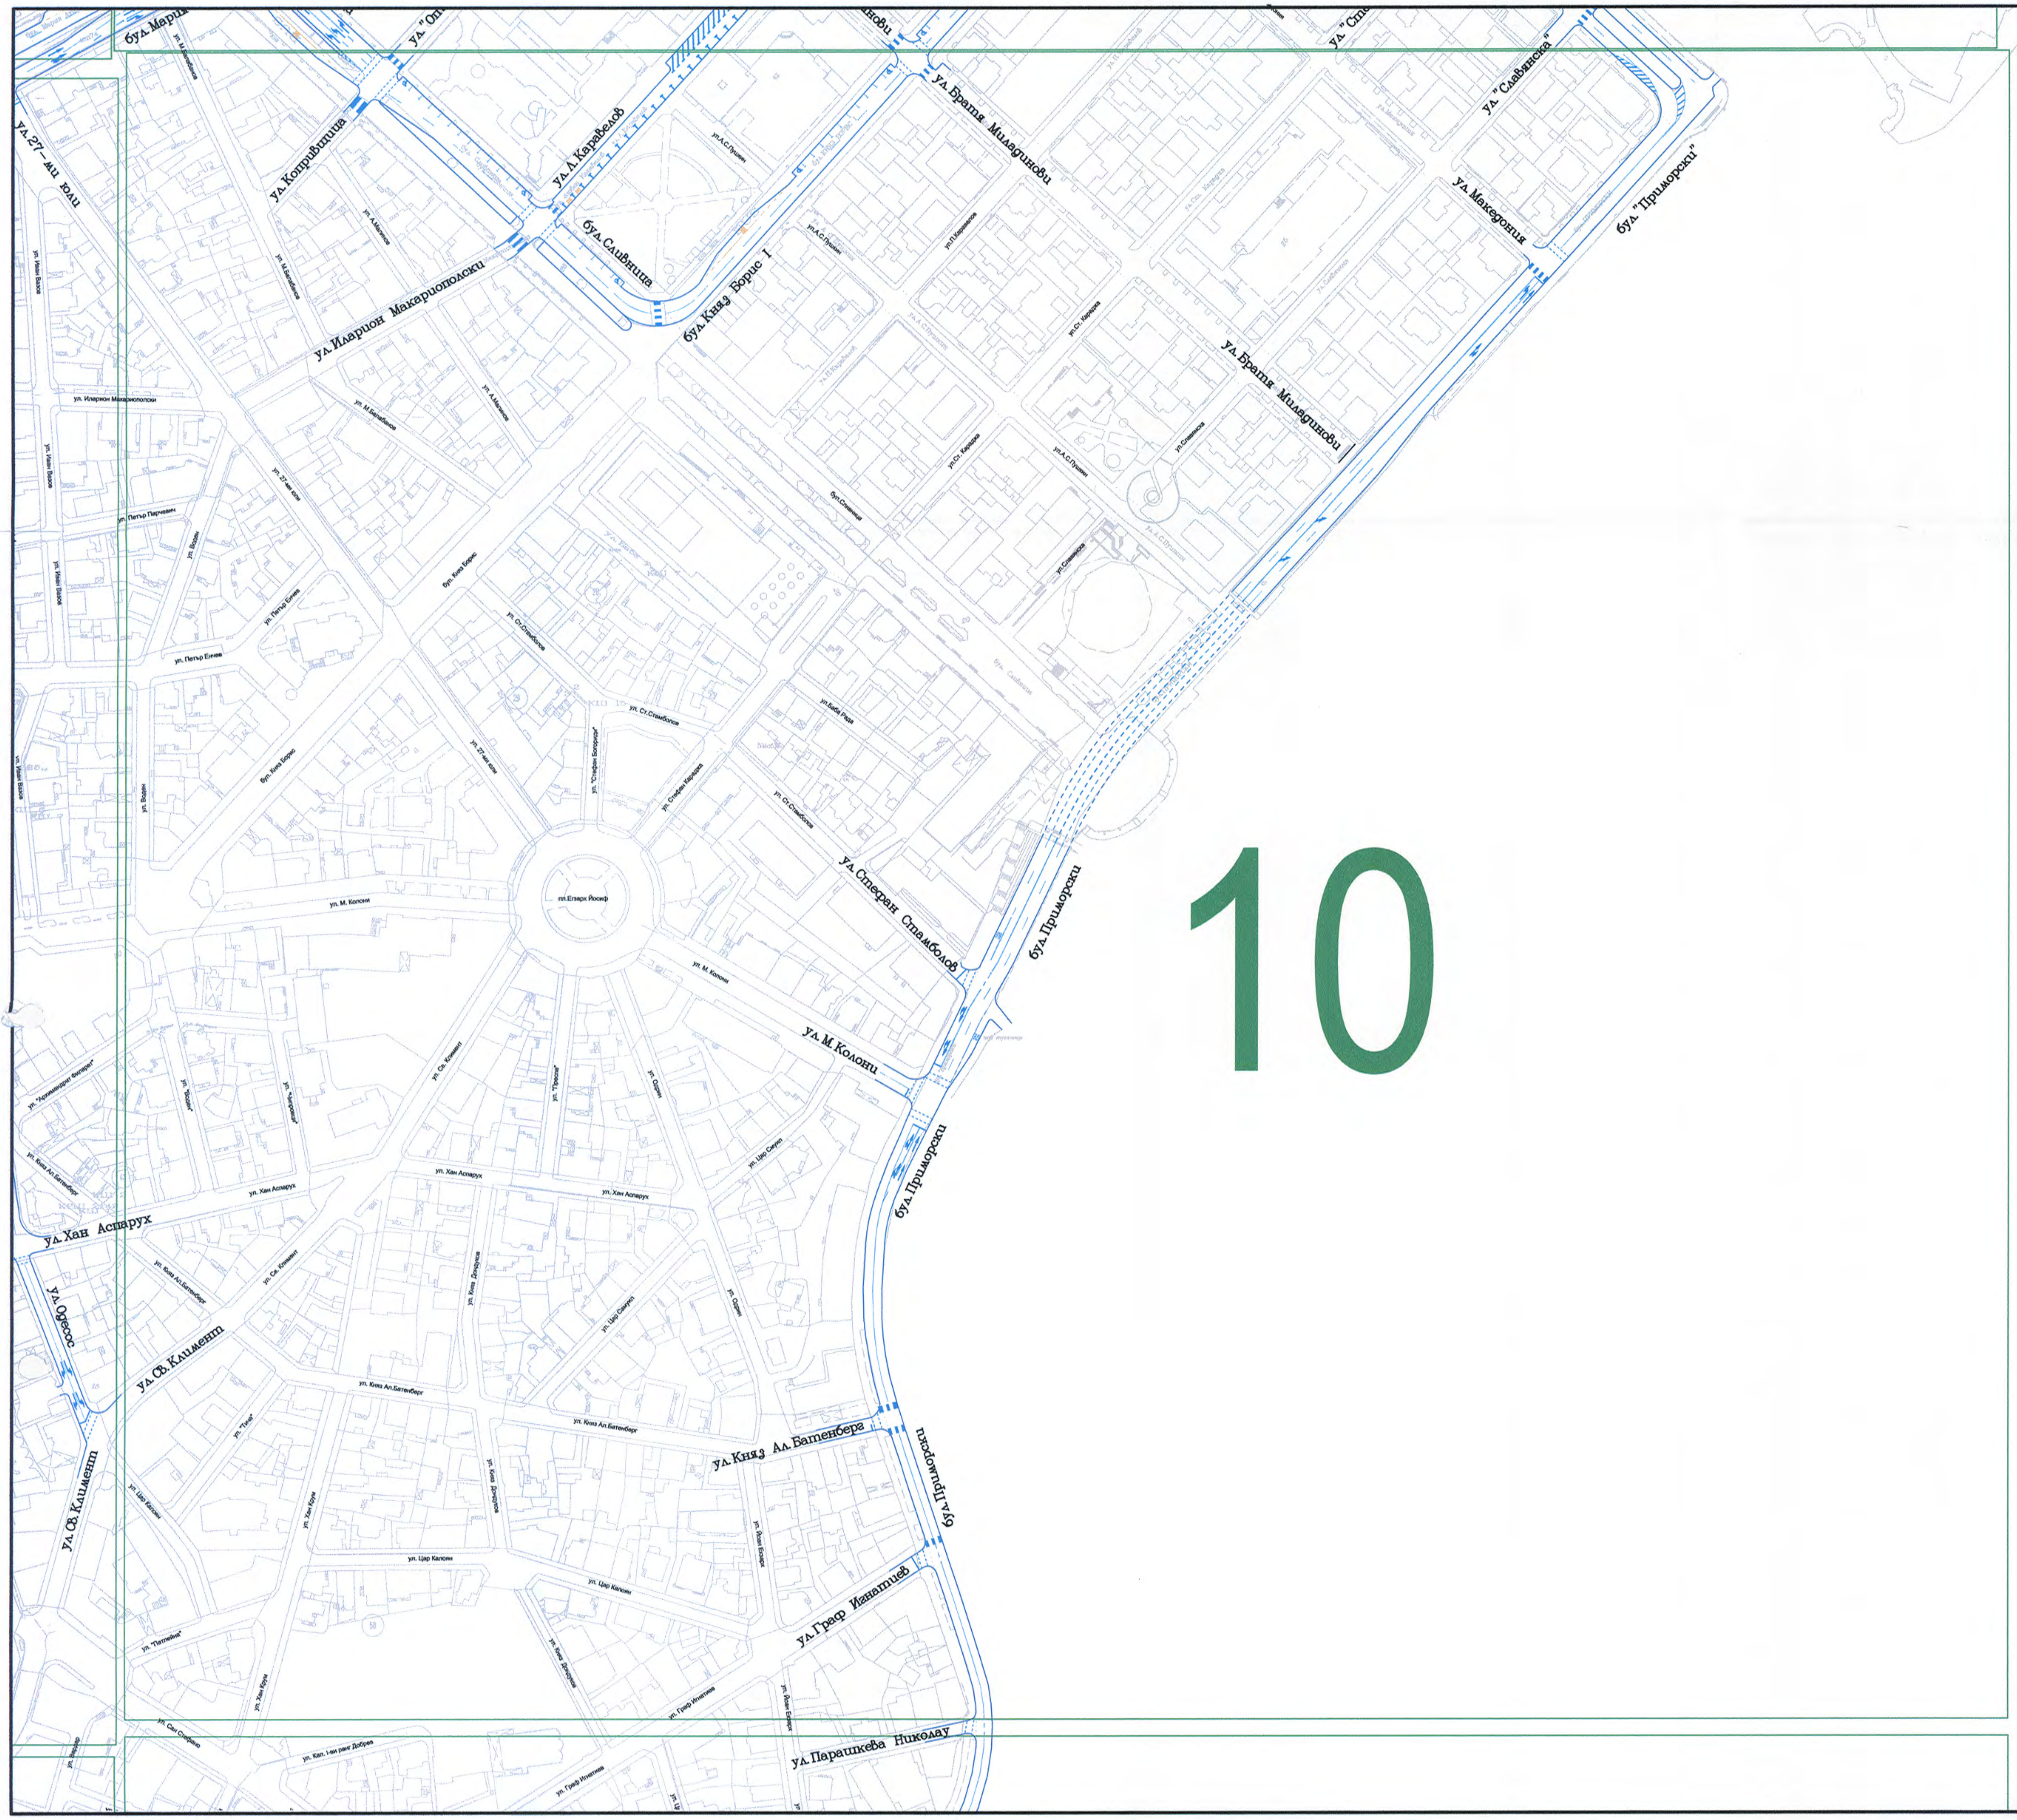

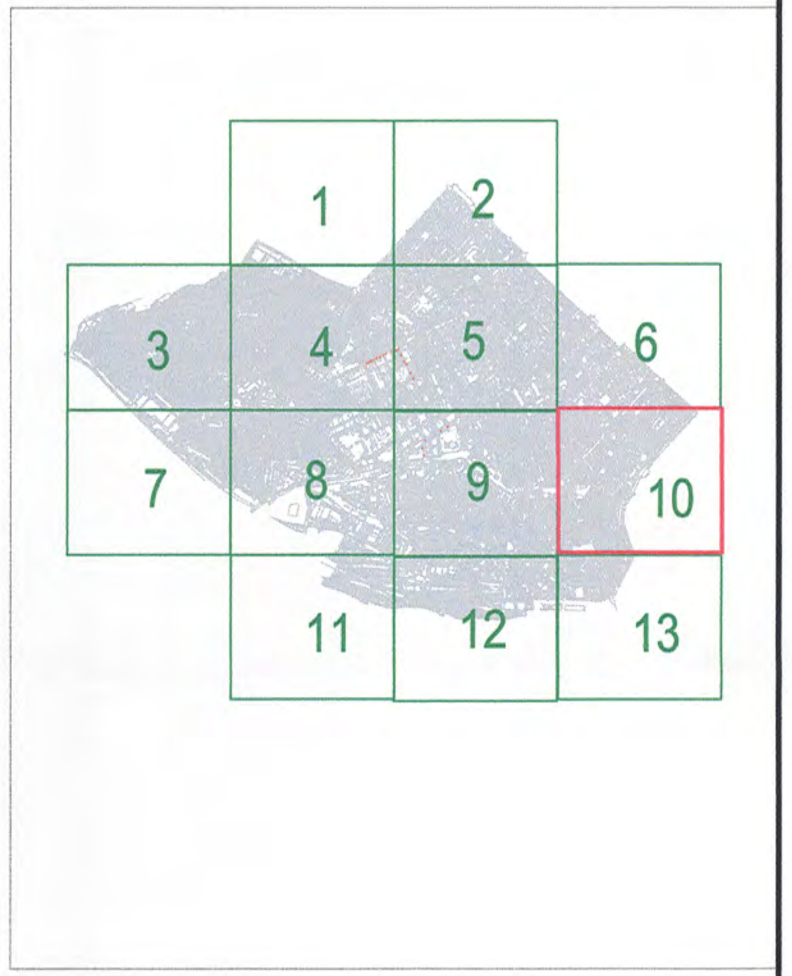

Община Варна
ОДОБРЯВАМ
ЗАПОВЕД № 1424 / 17.04.2018г.
КМЕТ: Иван Портних

КАМАРА НА ИНЖЕНЕРИТЕ В ИНВЕСТИЦИОННОТО ПРОЕКТИРАНЕ
ПЪЛНА ПРОЕКТАНТСКА ПРАВОСПОСОБНОСТ
Регистрационен № 05254
инж. НЕДЯЛКО ЛУКОВ ИВАНОВ
КИИП
Секции: ТСТС
Части на проекта: по удостоверение за ППП
Подпис
ВАЖИ С ВАЛИДНО УДОСТОВЕРЕНИЕ ЗА ППП ЗА ТЕКУЩАТА ГОДИНА

възложител:	Община Варна		
изпълнител:	ТРАФИК ХОЛДИНГ		
ISO 9001 ISO 14001 OHSAS 18001	9154, гр. Аксаково, м-ст „Варненски път" № 039002		
	управител: / инж. Николай Димитров /		
р-л проект:	/ инж. Иван Вангаров /		
водещ проектант:	/ инж. Недялко Иванов /		
проектант:	/ инж. Недялко Иванов /		
проектант:	/техн. Александър Антимов /		
договор:	№Д16000720ВН / 01.06.2016 г.		
обект:	ГЕНЕРАЛЕН ПЛАН ЗА ОРГАНИЗАЦИЯ НА ДВИЖЕНИЕТО НА ТЕРИТОРИЯТА НА ОБЩИНА ВАРНА		
участък:	Район Одесос		
съдържание:	Схема на хоризонтална маркировка		мащаб: М 1:2000
дата: 12.2017 г.	фаза: Оконч. проект	част: Генерален план	чертеж № 01-010