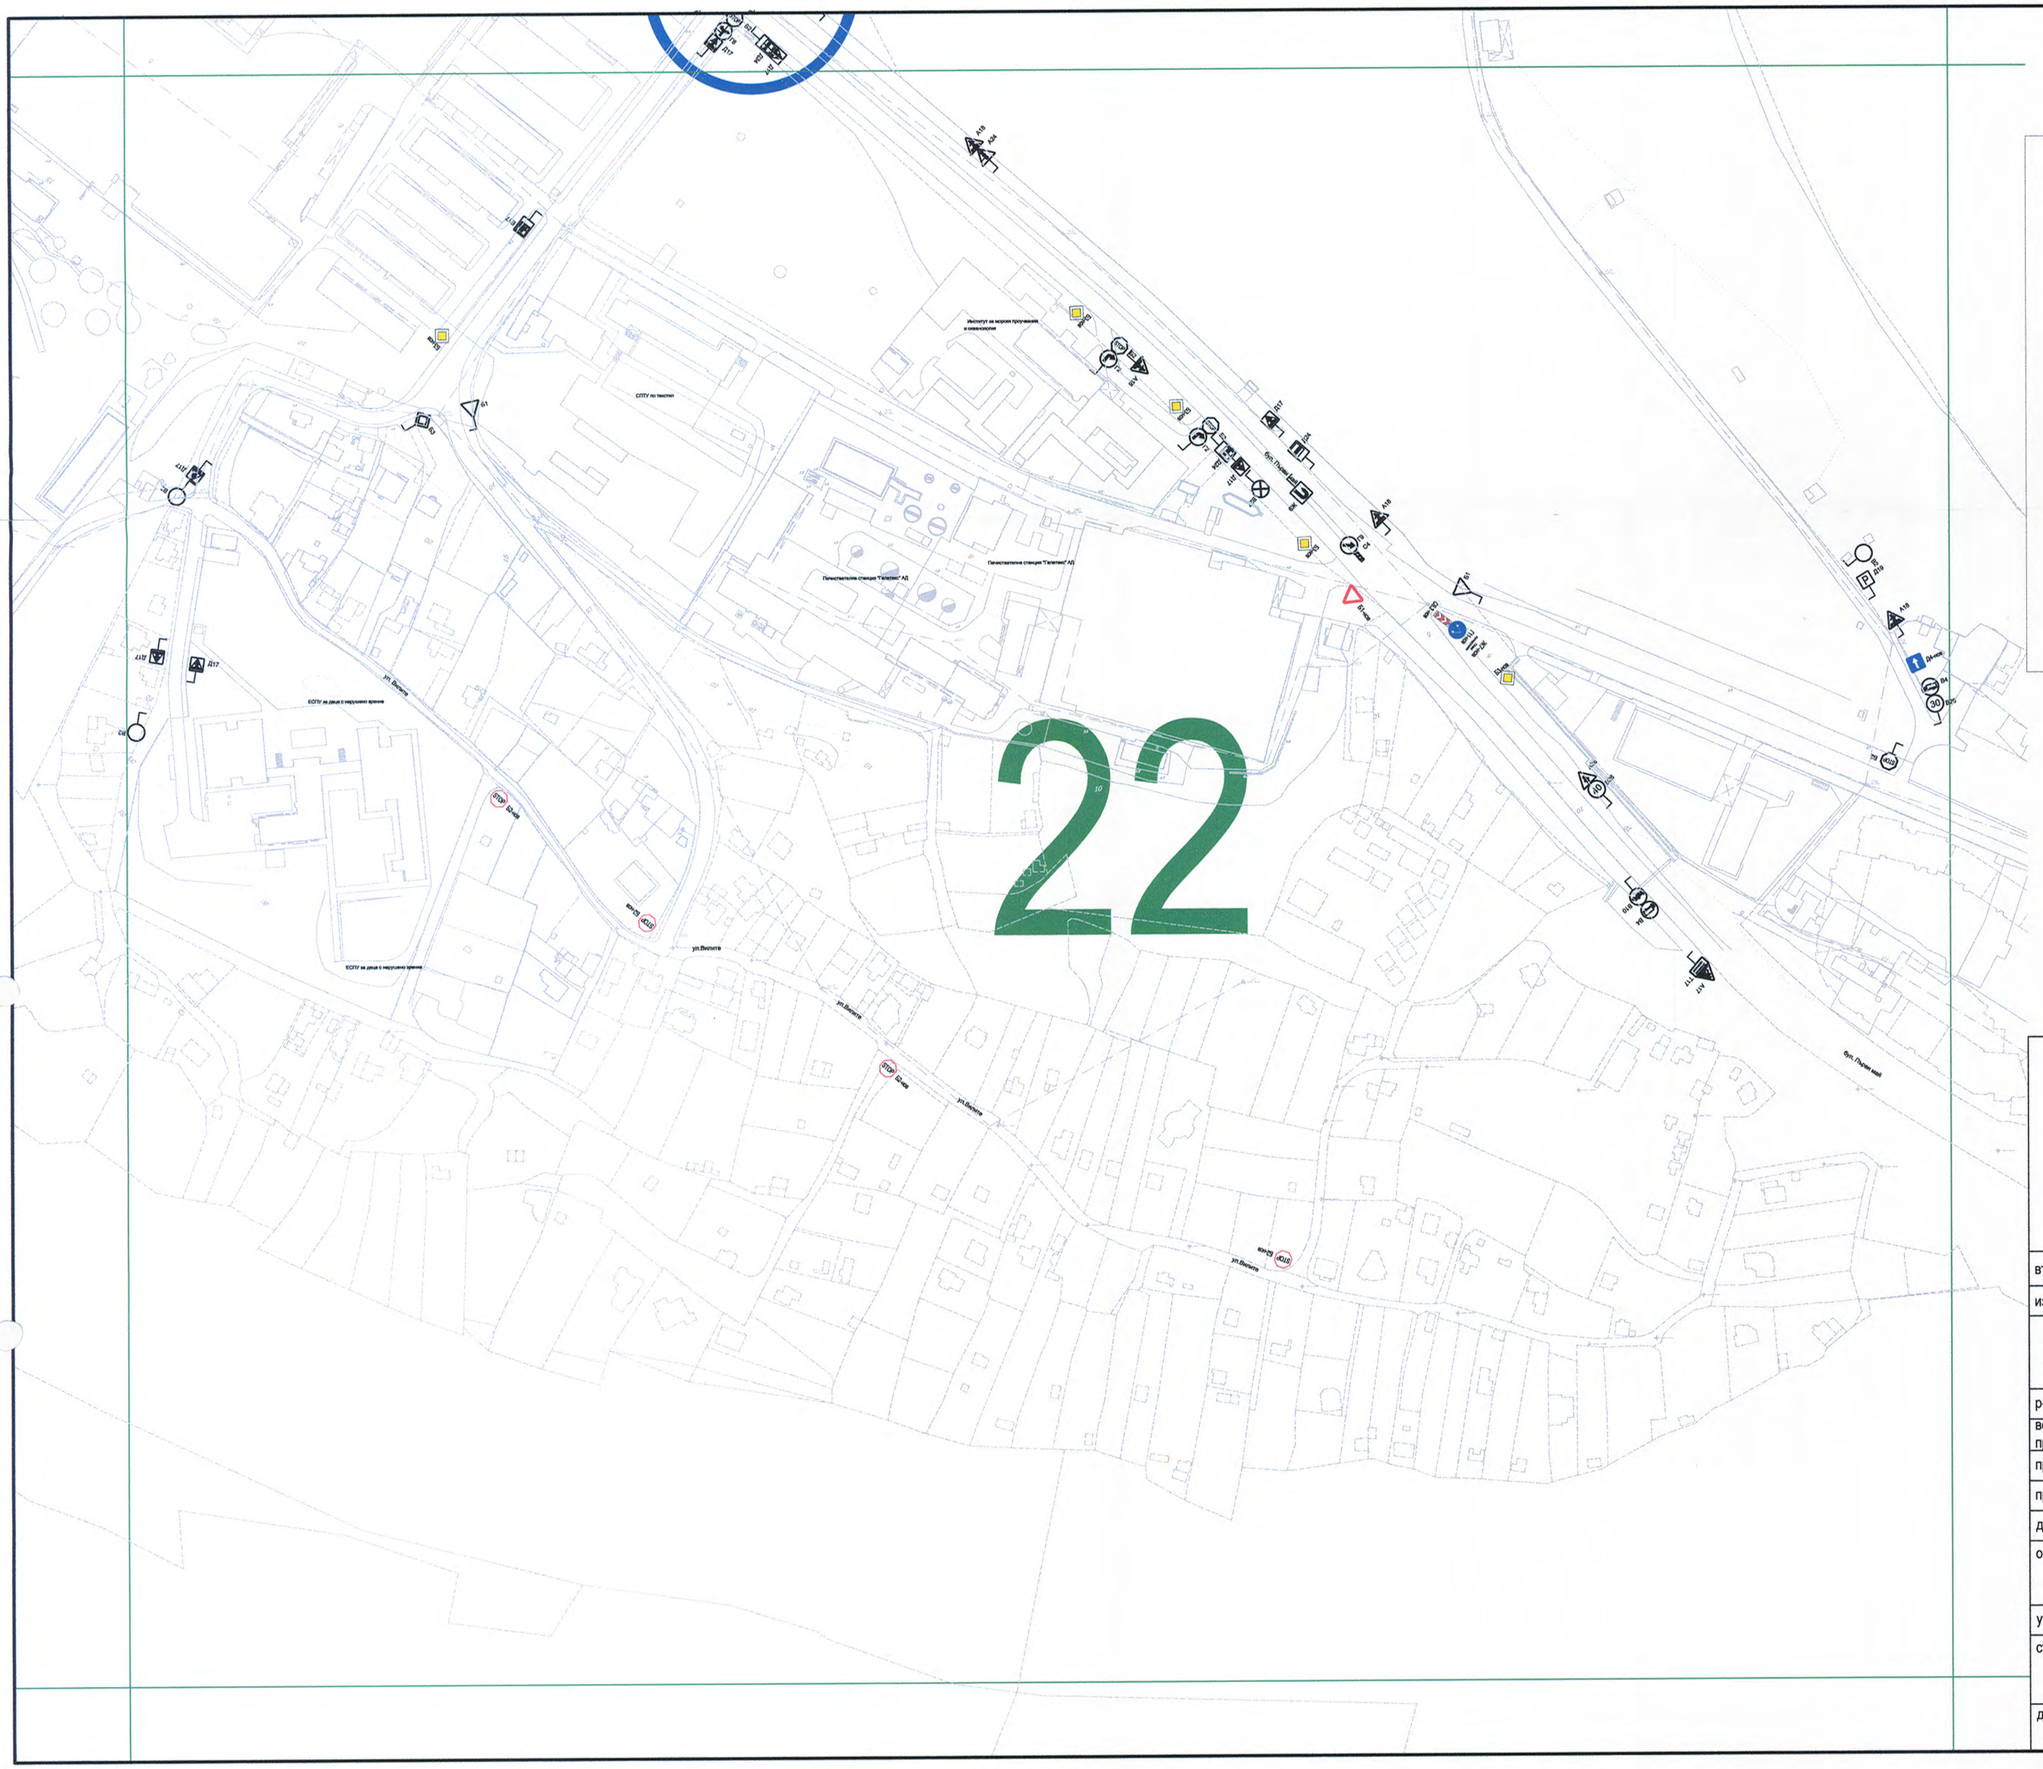

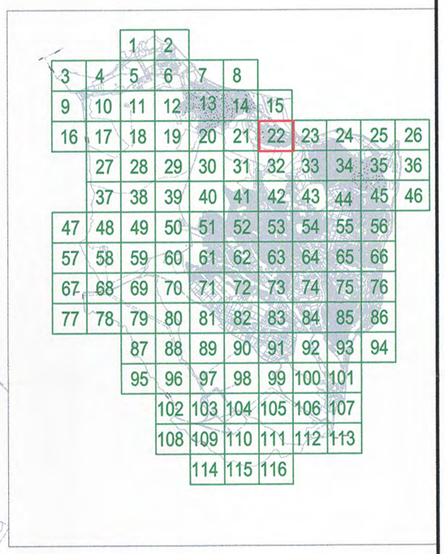

Светофарна уредба

Община Варна
ОДОБРЯВАМ
ЗАПОВЕД № 1429/17.04.2018г.
КМЕТ:
Иван Портних

КАМАРА НА ИНЖЕНЕРИТЕ В ИНВЕСТИЦИОННОТО ПРОЕКТИРАНЕ
ПЪЛНА ПРОЕКТАНТСКА ПРАВОСПОСОБНОСТ
Регистрационен № 05254
инж. НЕДЯЛКО ЛУКОВ ИВАНОВ
Подпис:
ВАЖИ С ВАЛИДНО УДОСТОВЕРЕНИЕ ЗА ППП ЗА ТЕКУЩАТА ГОДИНА
Секции: ТСТС
Части на проекта: по удостоверение за ППП

възложител:	Община Варна
изпълнител:	ТРАФИК холдинг
	9154, гр. Аксаково, м-ст „Варненски път" № 039002
	управител: / инж. Николай Димитров /
р-л проект:	/ инж. Иван Вангаров /
водещ проектант:	/ инж. Недялко Иванов /
проектант:	/ инж. Недялко Иванов /
проектант:	/техн. Александър Антимов /
договор:	№Д16000720ВН / 01.06.2016 г.
обект:	ГЕНЕРАЛЕН ПЛАН ЗА ОРГАНИЗАЦИЯ НА ДВИЖЕНИЕТО НА ТЕРИТОРИЯТА НА ОБЩИНА ВАРНА
участък:	гр. Варна р-н Аспарухово
съдържание:	Знаци и светофарни уредби
мащаб:	М 1:2000
дата: 12.2017 г.	фаза: Оконч. проект
част: Генерален план	чертеж № 05-022