



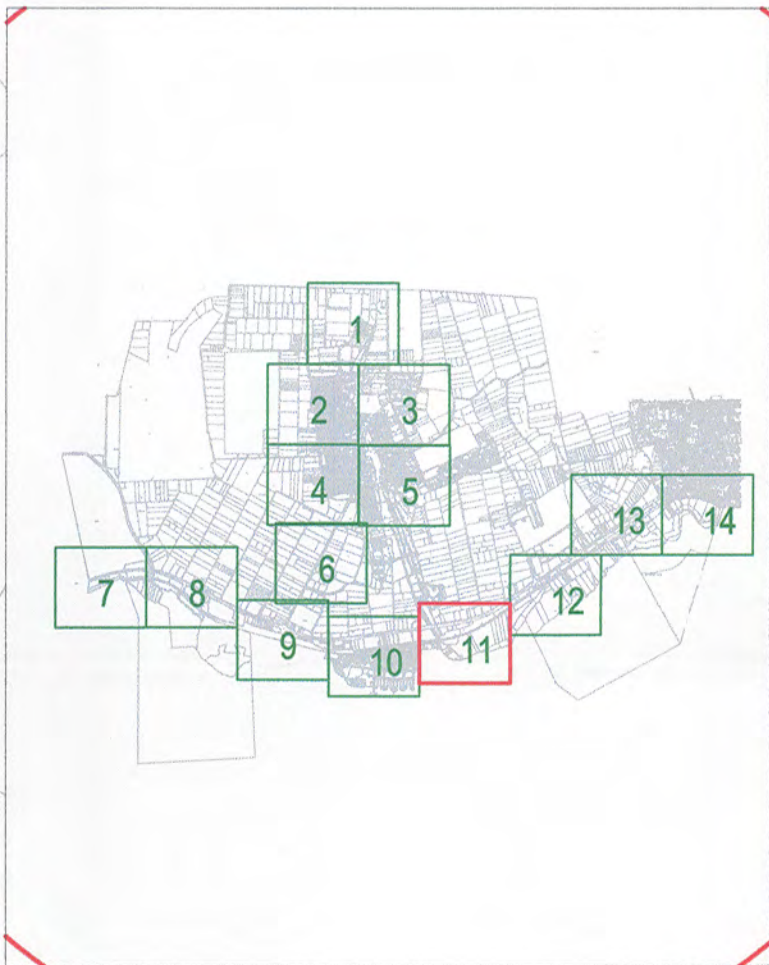

Община Варна
ОДОБРЯВАМ
ЗАПОВЕД № 1424/2017 г.
Иван Портних

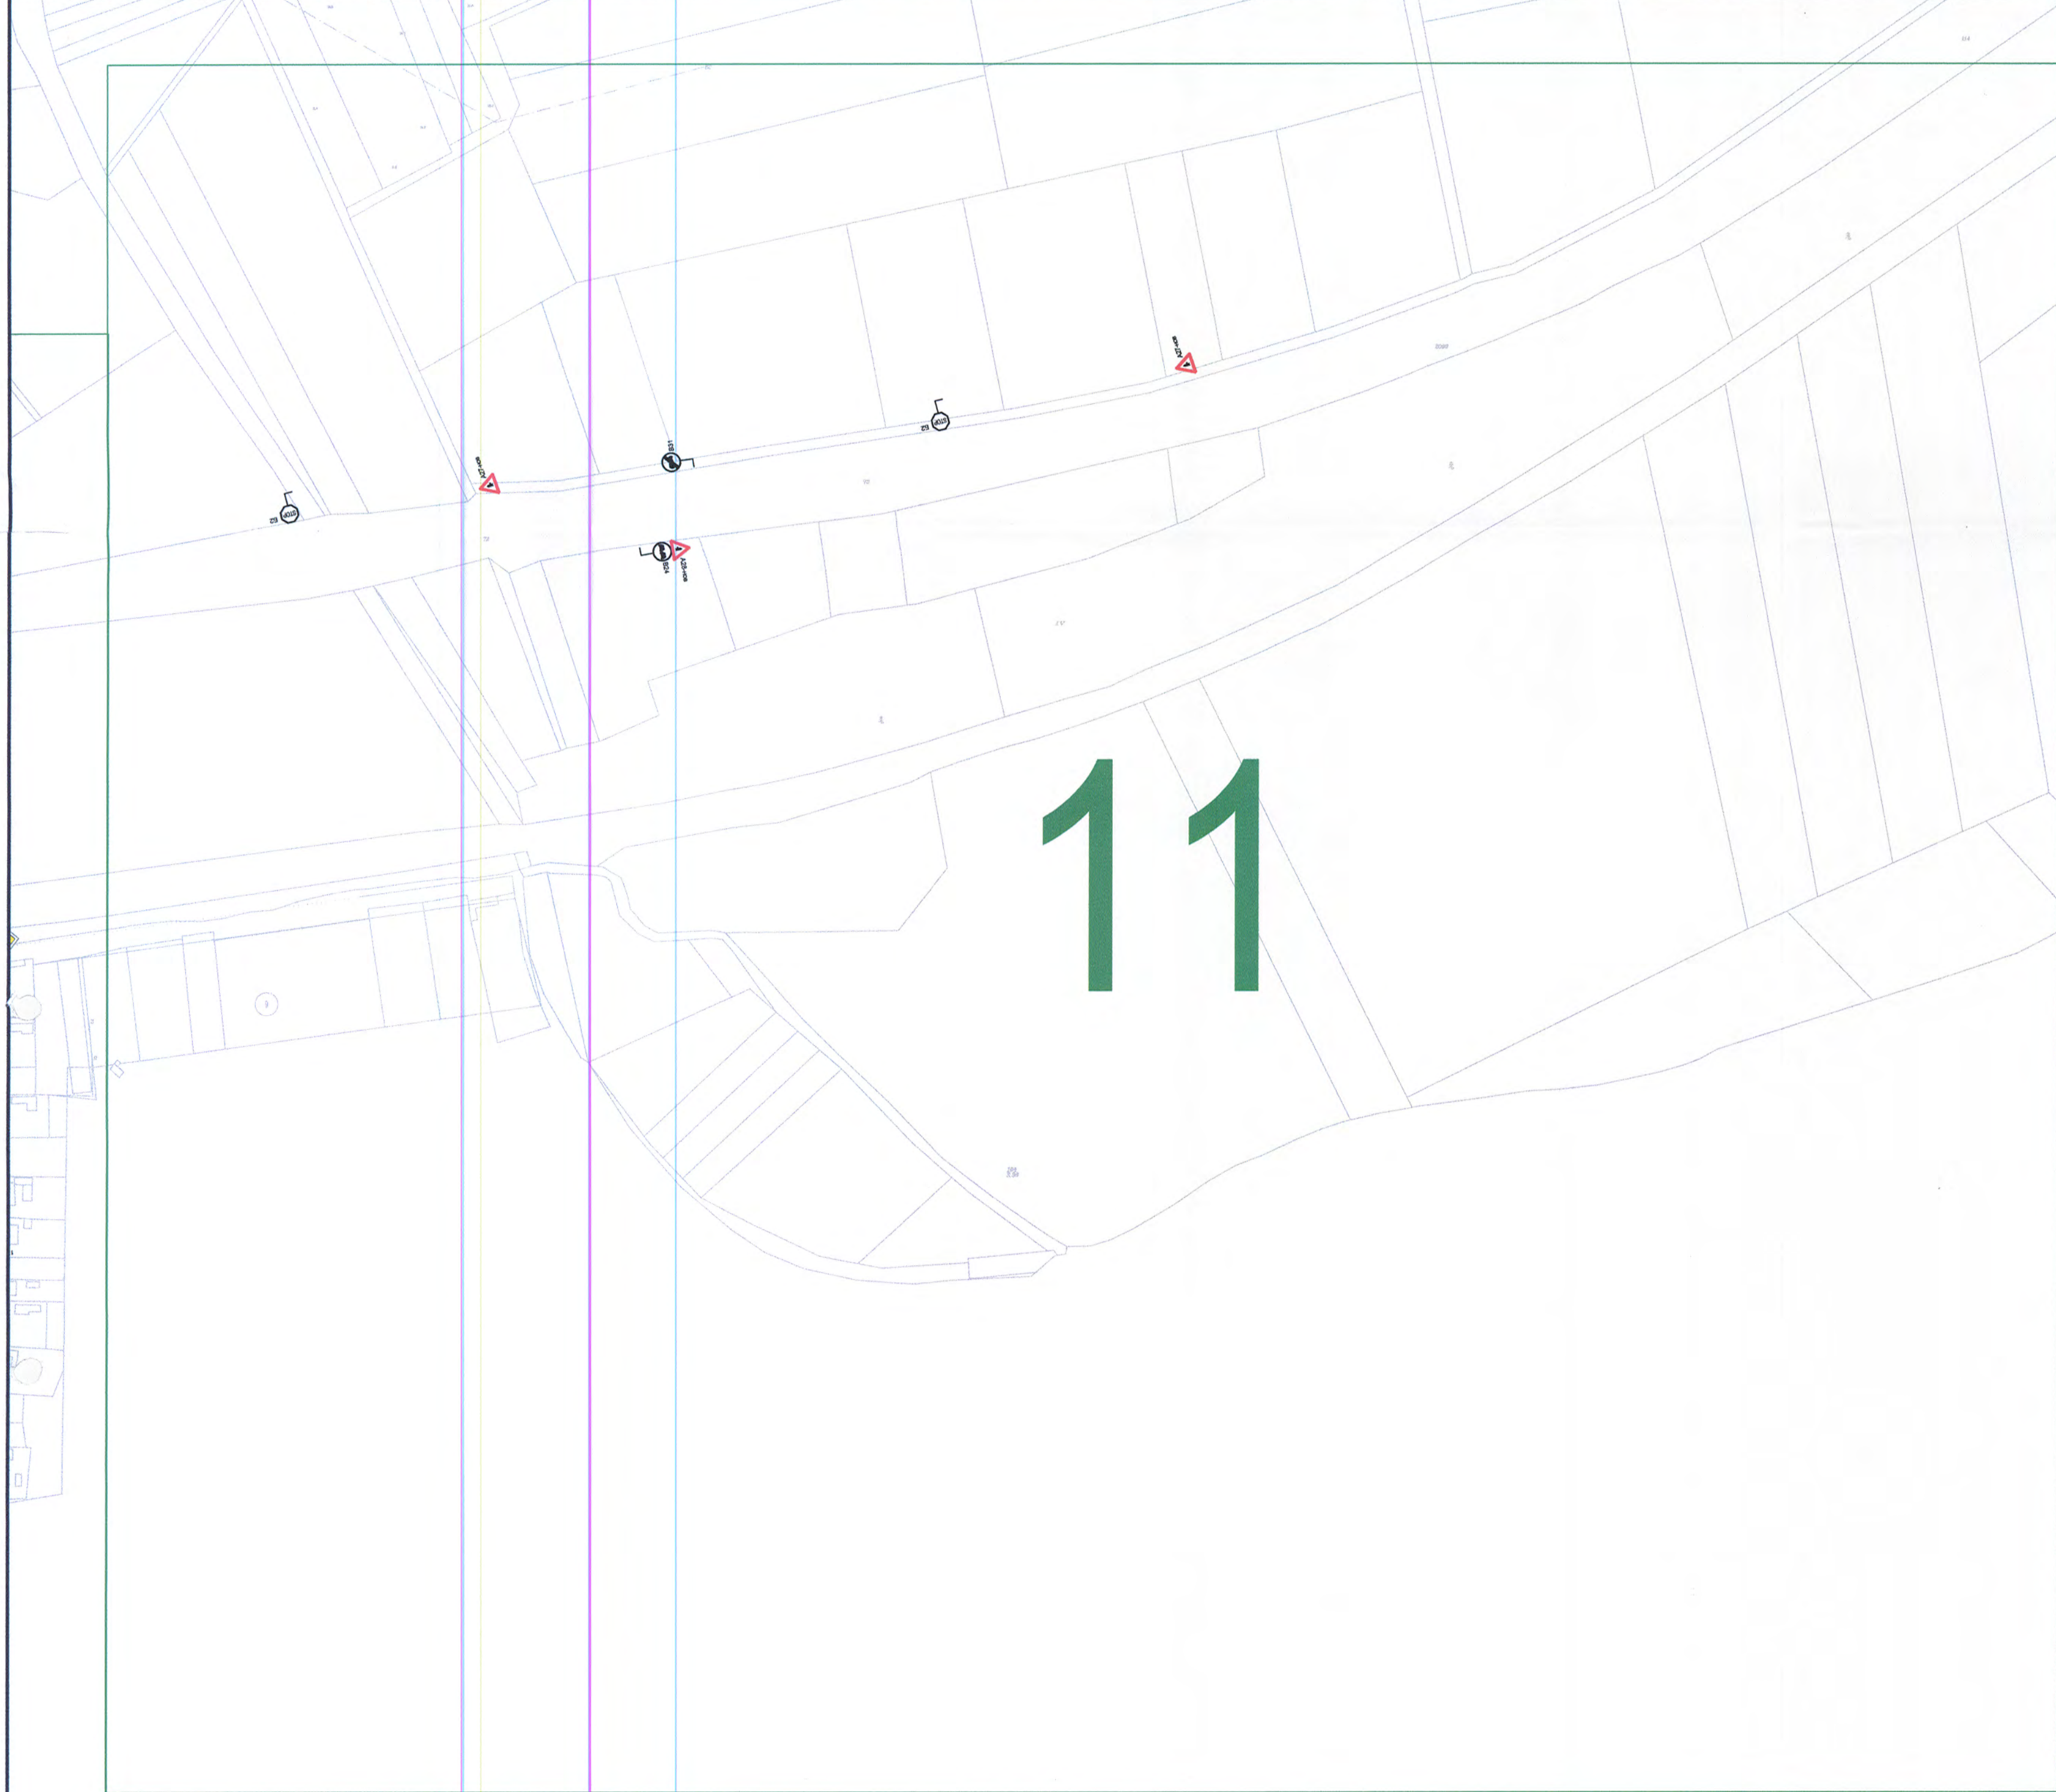

КАМАРА НА ИНЖЕНЕРИТЕ В ЛЪВСТЪЛЪНОТО ПРОЕКТИРАНЕ
ПЪЛНА ПРОЕКТАНТСКА ПРАВОСПОСОБНОСТ
Регистрационен № 05254
инж. НЕДЯЛКО
ИВАНОВ
Подпис: [Signature]
ВАЖИ С ВАЛЮДИНО УДОСТОВЕРЕНИЕ ЗА ТЕКУЩАТА ГОДИНА

възложител:	Община Варна		
изпълнител:	ТРАФИК ХОЛДИНГ		
	9154, гр. Аксаково, м-ст „Варненски път“ № 039002		
управител:	/ инж. Николай Димитров /		
р-л проект:	/ инж. Иван Вангаров /		
водец проектант:	/ инж. Недялко Иванов /		
проектант:	/ инж. Недялко Иванов /		
проектант:	/техн. Александър Антимов /		
договор:	№Д16000720ВН / 01.06.2016 г.		
обект:	ГЕНЕРАЛЕН ПЛАН ЗА ОРГАНИЗАЦИЯ НА ДВИЖЕНИЕТО НА ТЕРИТОРИЯТА НА ОБЩИНА ВАРНА		
участък:	гр. Варна с. Тополи и с. Казашко		
съдържание:	Знаци	мащаб:	М 1:2000
дата:	фаза:	част:	чертеж №
12.2017 г.	Оконч. проект	Генерален план	08-011