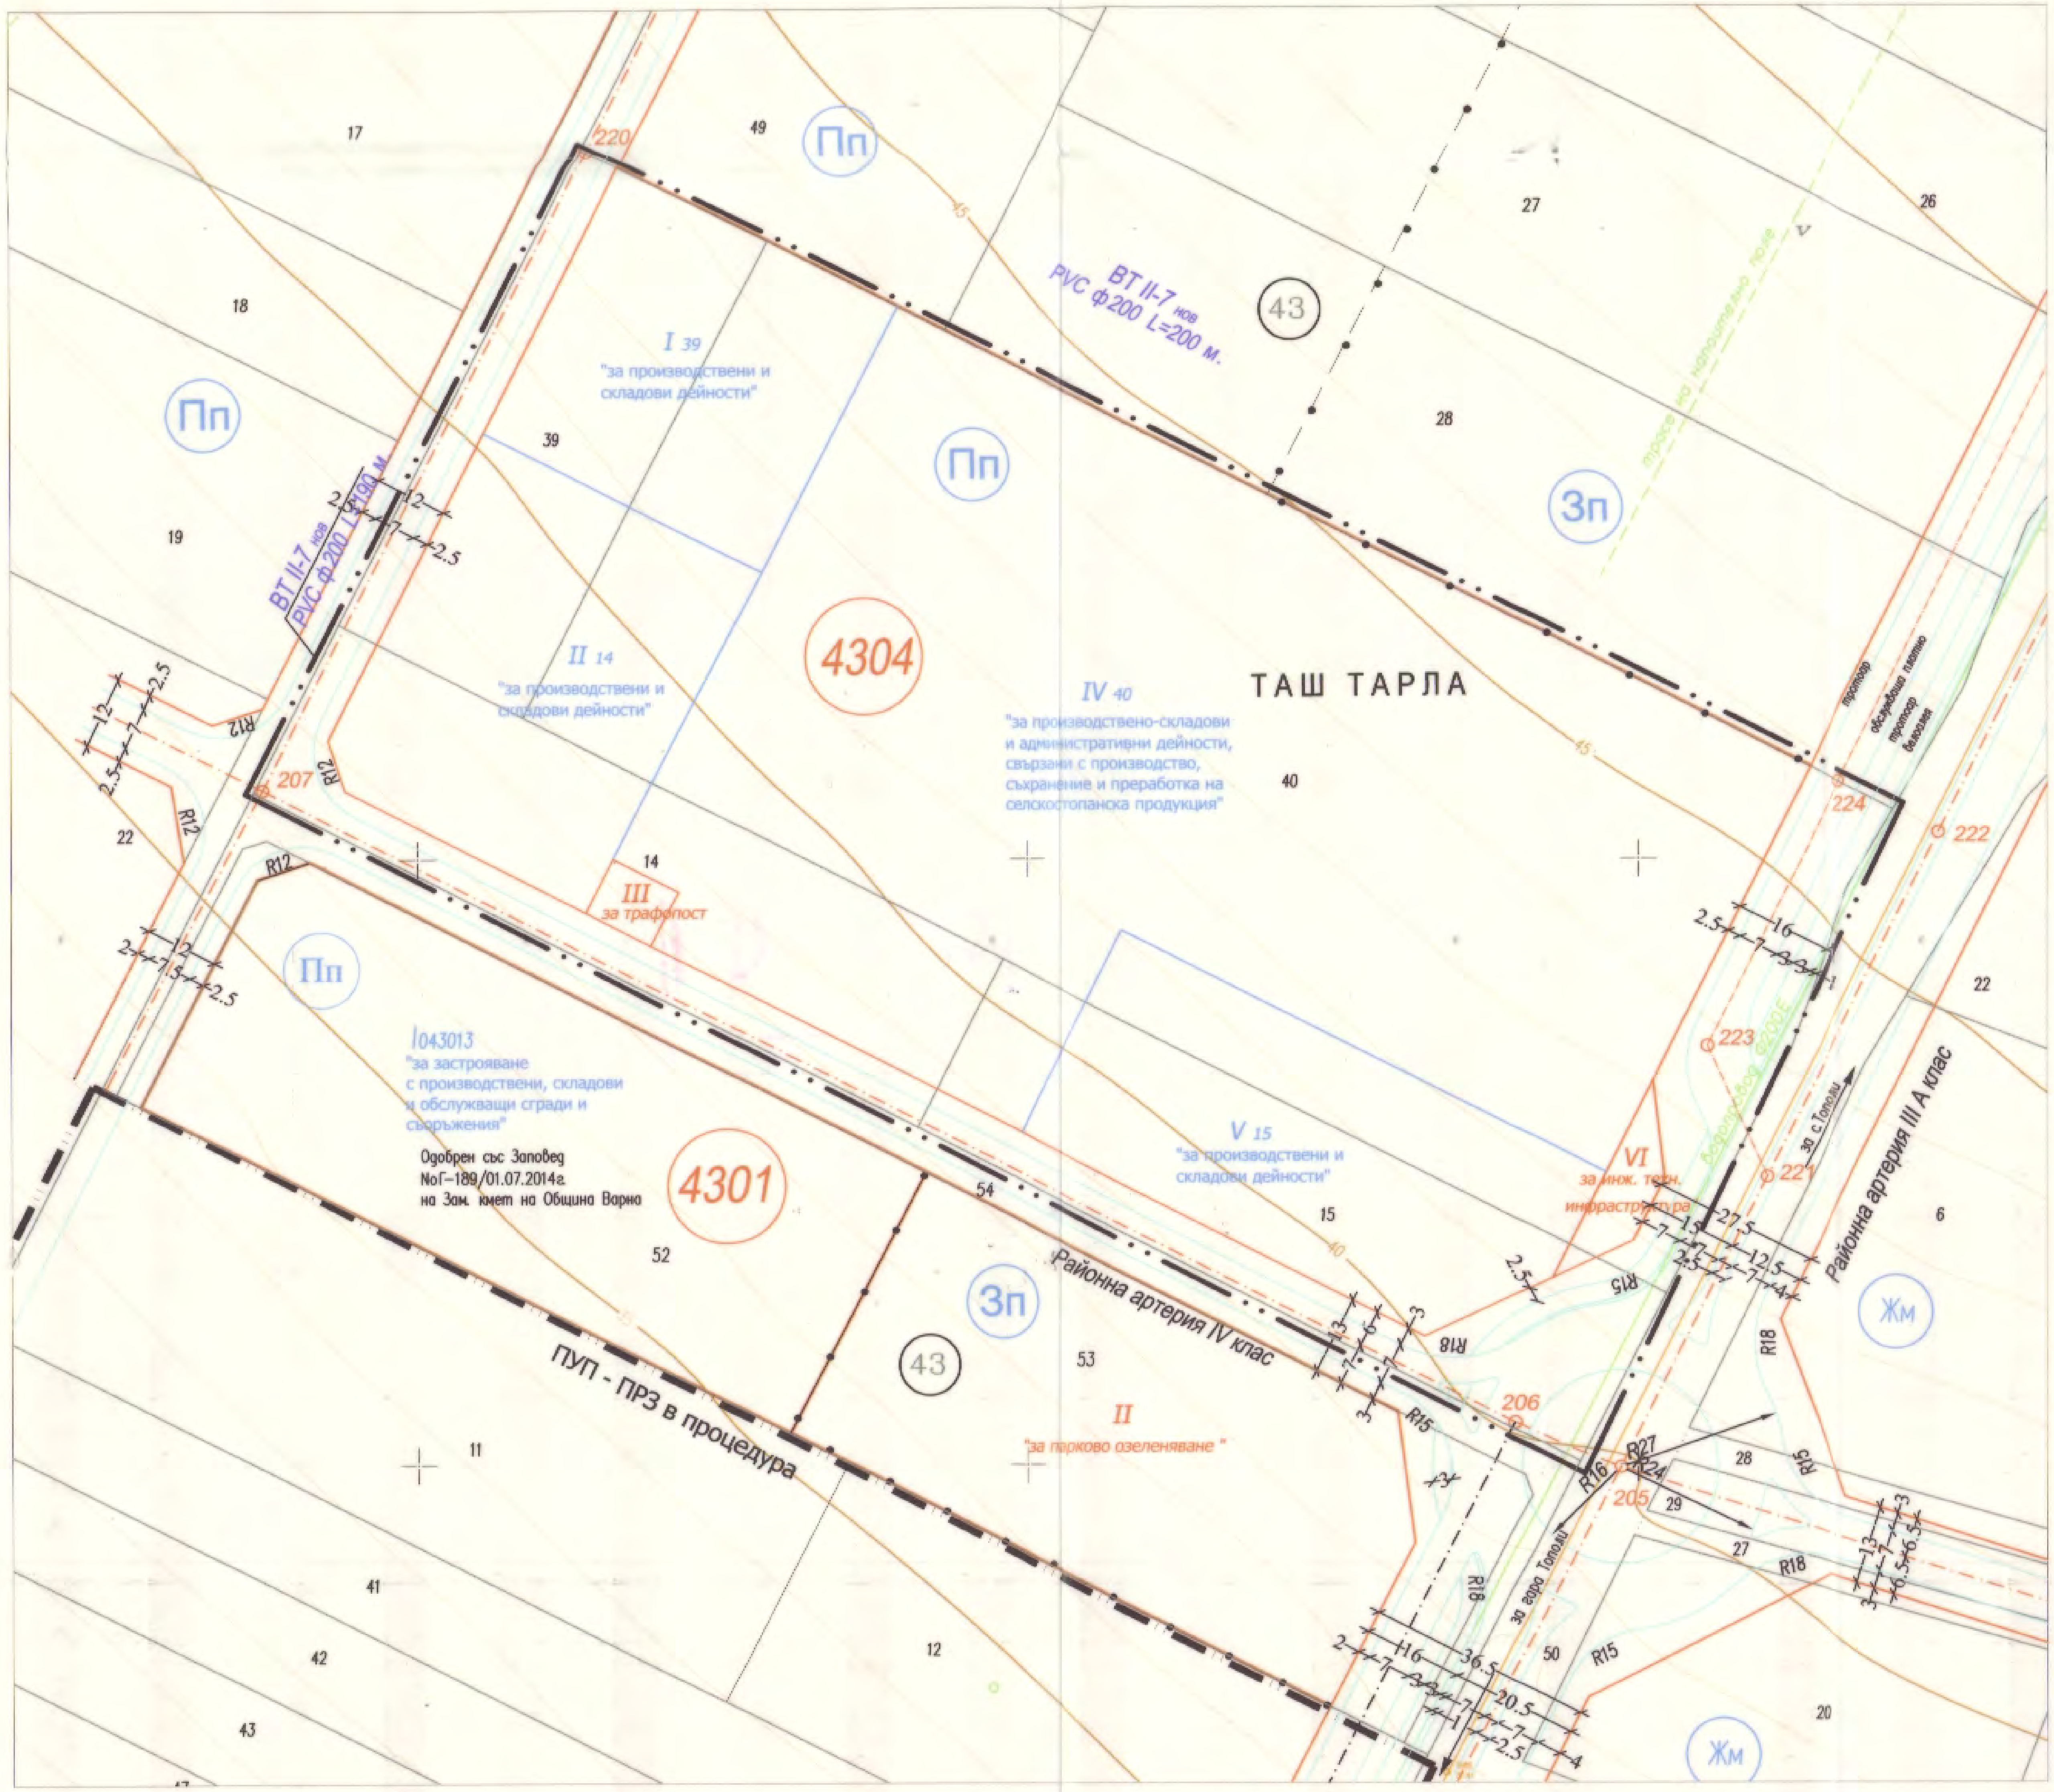

ОБЩИНА ВАРНА

ОДОБРЯВАМ

ЗАПОВЕД № Г-276/07.08.2019г.

ЗАМЕСТНИК-КМЕТ:

ПЕЙЧО ПЕЙЧЕВ

ЛЕГЕНДА

- ГРАНИЦИ ПО КАДАСТРАЛНА КАРТА
- УЛИЧНО-РЕГУЛАЦИОННИ ЛИНИИ
- ДВОРИЩНО-РЕГУЛАЦИОННИ ЛИНИИ
- ОСОВА ЛИНИЯ НА ПЪТ
- обхват на имотите предмет на ПУП-а за урегулиране по чл. 16, от ЗУТ

4304 НОМЕР НА КВАРТАЛ ПО РЕГУЛАЦИЯ

IV 40 НОМЕР НА УПИ

43 НОМЕР НА РАЙОН ПО КАД. КАРТА

40 НОМЕР НА ПИ

ПЕЧАТ НА ПРОЕКТАНТА ПО ЗАСТРОИТЕЛНА СЪСТАВКА:

ПЪЛНА ПРОЕКТАНТСКА ПРАВОСПОСОБНОСТ
арх. АННА С. ХАРАЛАМБИЕВА
Рег. № 03149

ПЕЧАТ НА ПРОЕКТАНТА ПО РЕГУЛАЦИОННА СЪСТАВКА:

КАМАРА НА ИНЖЕНЕРИТЕ В ИНВЕСТИЦИОННОТО ПРОЕКТИРАНЕ
ПЪЛНА ПРОЕКТАНТСКА ПРАВОСПОСОБНОСТ
КИИП
Регистрационен № 07401
инж. ГАЛИН МЕТОДИЕВ ТОДОРОВ
Секция: ГПГ
ВАЖИ С ВАЛИДНО УДОСТОВЕРЕНИЕ ЗА ПЗП ЗА ТЕКУЩАТА ГОДИНА

ВЪЗЛОЖИТЕЛ:	**"АГРОИН-БГ" ООД**
ОБЕКТ:	**ПОДРОБЕН УСТРОЙСТВЕН ПЛАН - ПЛАН за РЕГУЛАЦИЯ и ЗАСТРОЯВАНЕ(ПУП-ПРЗ)** на кв.4304 от устройствена зона "Пп" по ОУП на гр. Варна, м-ст "Таш тарла" с.Тополи, общ.Варна и улична регулация от о.т.207 до о.т.220, от о.т 205 през о.т. 221 до о.т. 222 и от о.т.205 през о.т.221 и о.т.223 до о.т.224 /за ПИ 72709.43.40, 72709.43.39, 72709.4315 и 72709.43.14 по КК на с.Тополи/
ЧЕРТЕЖ:	**ПЛАН за РЕГУЛАЦИЯ**
ФАЗА:	ТП
ГЛАВЕН ПРОЕКТАНТ – ЗАСТРОЯВАНЕ:	арх. Анна Хараламбиева
ГЛАВЕН ПРОЕКТАНТ – РЕГУЛАЦИЯ:	инж. Галин Тодоров
М 1:1000	ЛИСТ № 2/3
	ДАТА 02.2019 г.