


ТАБЛИЦА ПО ЧЛ. 16 ОТ ЗУТ

ЕКАТЕ	КАДАСТРАЛЕН РАЙОН	НОМЕР НА КВАРТАЛ	№ НА ПИ ЗА КОЙТО СЕ ОТРЕЖДА УЛИ	№ НА УЛИ	ПЛОЩ НА ПИ (кв.м.) с когото ПИ-частта в УЛИ	ПЛОЩ НА УЛИ (кв.м.) намет. по чл. 16 до 25%	РЕДУКЦИЯ (%)	УЛИ с установено предзнав.	УСТРОЙСТВЕНА ЗОНА	етажност височина в метри			градостроителни параметри		начин на застрояване	
										максимална	пътност на застрояване	К ИГТ	минимална осветлена площ	свободно	склопено	
72709	43	4304	39	I-39	2999	2516	16.10	за производствени и складови дейности	Пп	-	60	2.5	25	●	●	
			14	II-14	3800	3188	16.10	за производствени и складови дейности	Пп	-	60	2.5	25	●	●	
			-	III	-	120	-	за трафика	Пп	-	60	2.5	25	●	●	
			40	IV-40	18468	15494	16.10	за производствено-складови и адм. дейности, свързани с производство, съхранение и преработка на селскостопанска продукция	Пп	-	60	2.5	25	●	●	
			15	V-15	3799	3187	16.10	за производствени и складови дейности	Пп	-	60	2.5	25	●	●	
			-	VI	-	217	-	за явк. техническа инфраструктура	Пп	-	60	2.5	25	●	●	

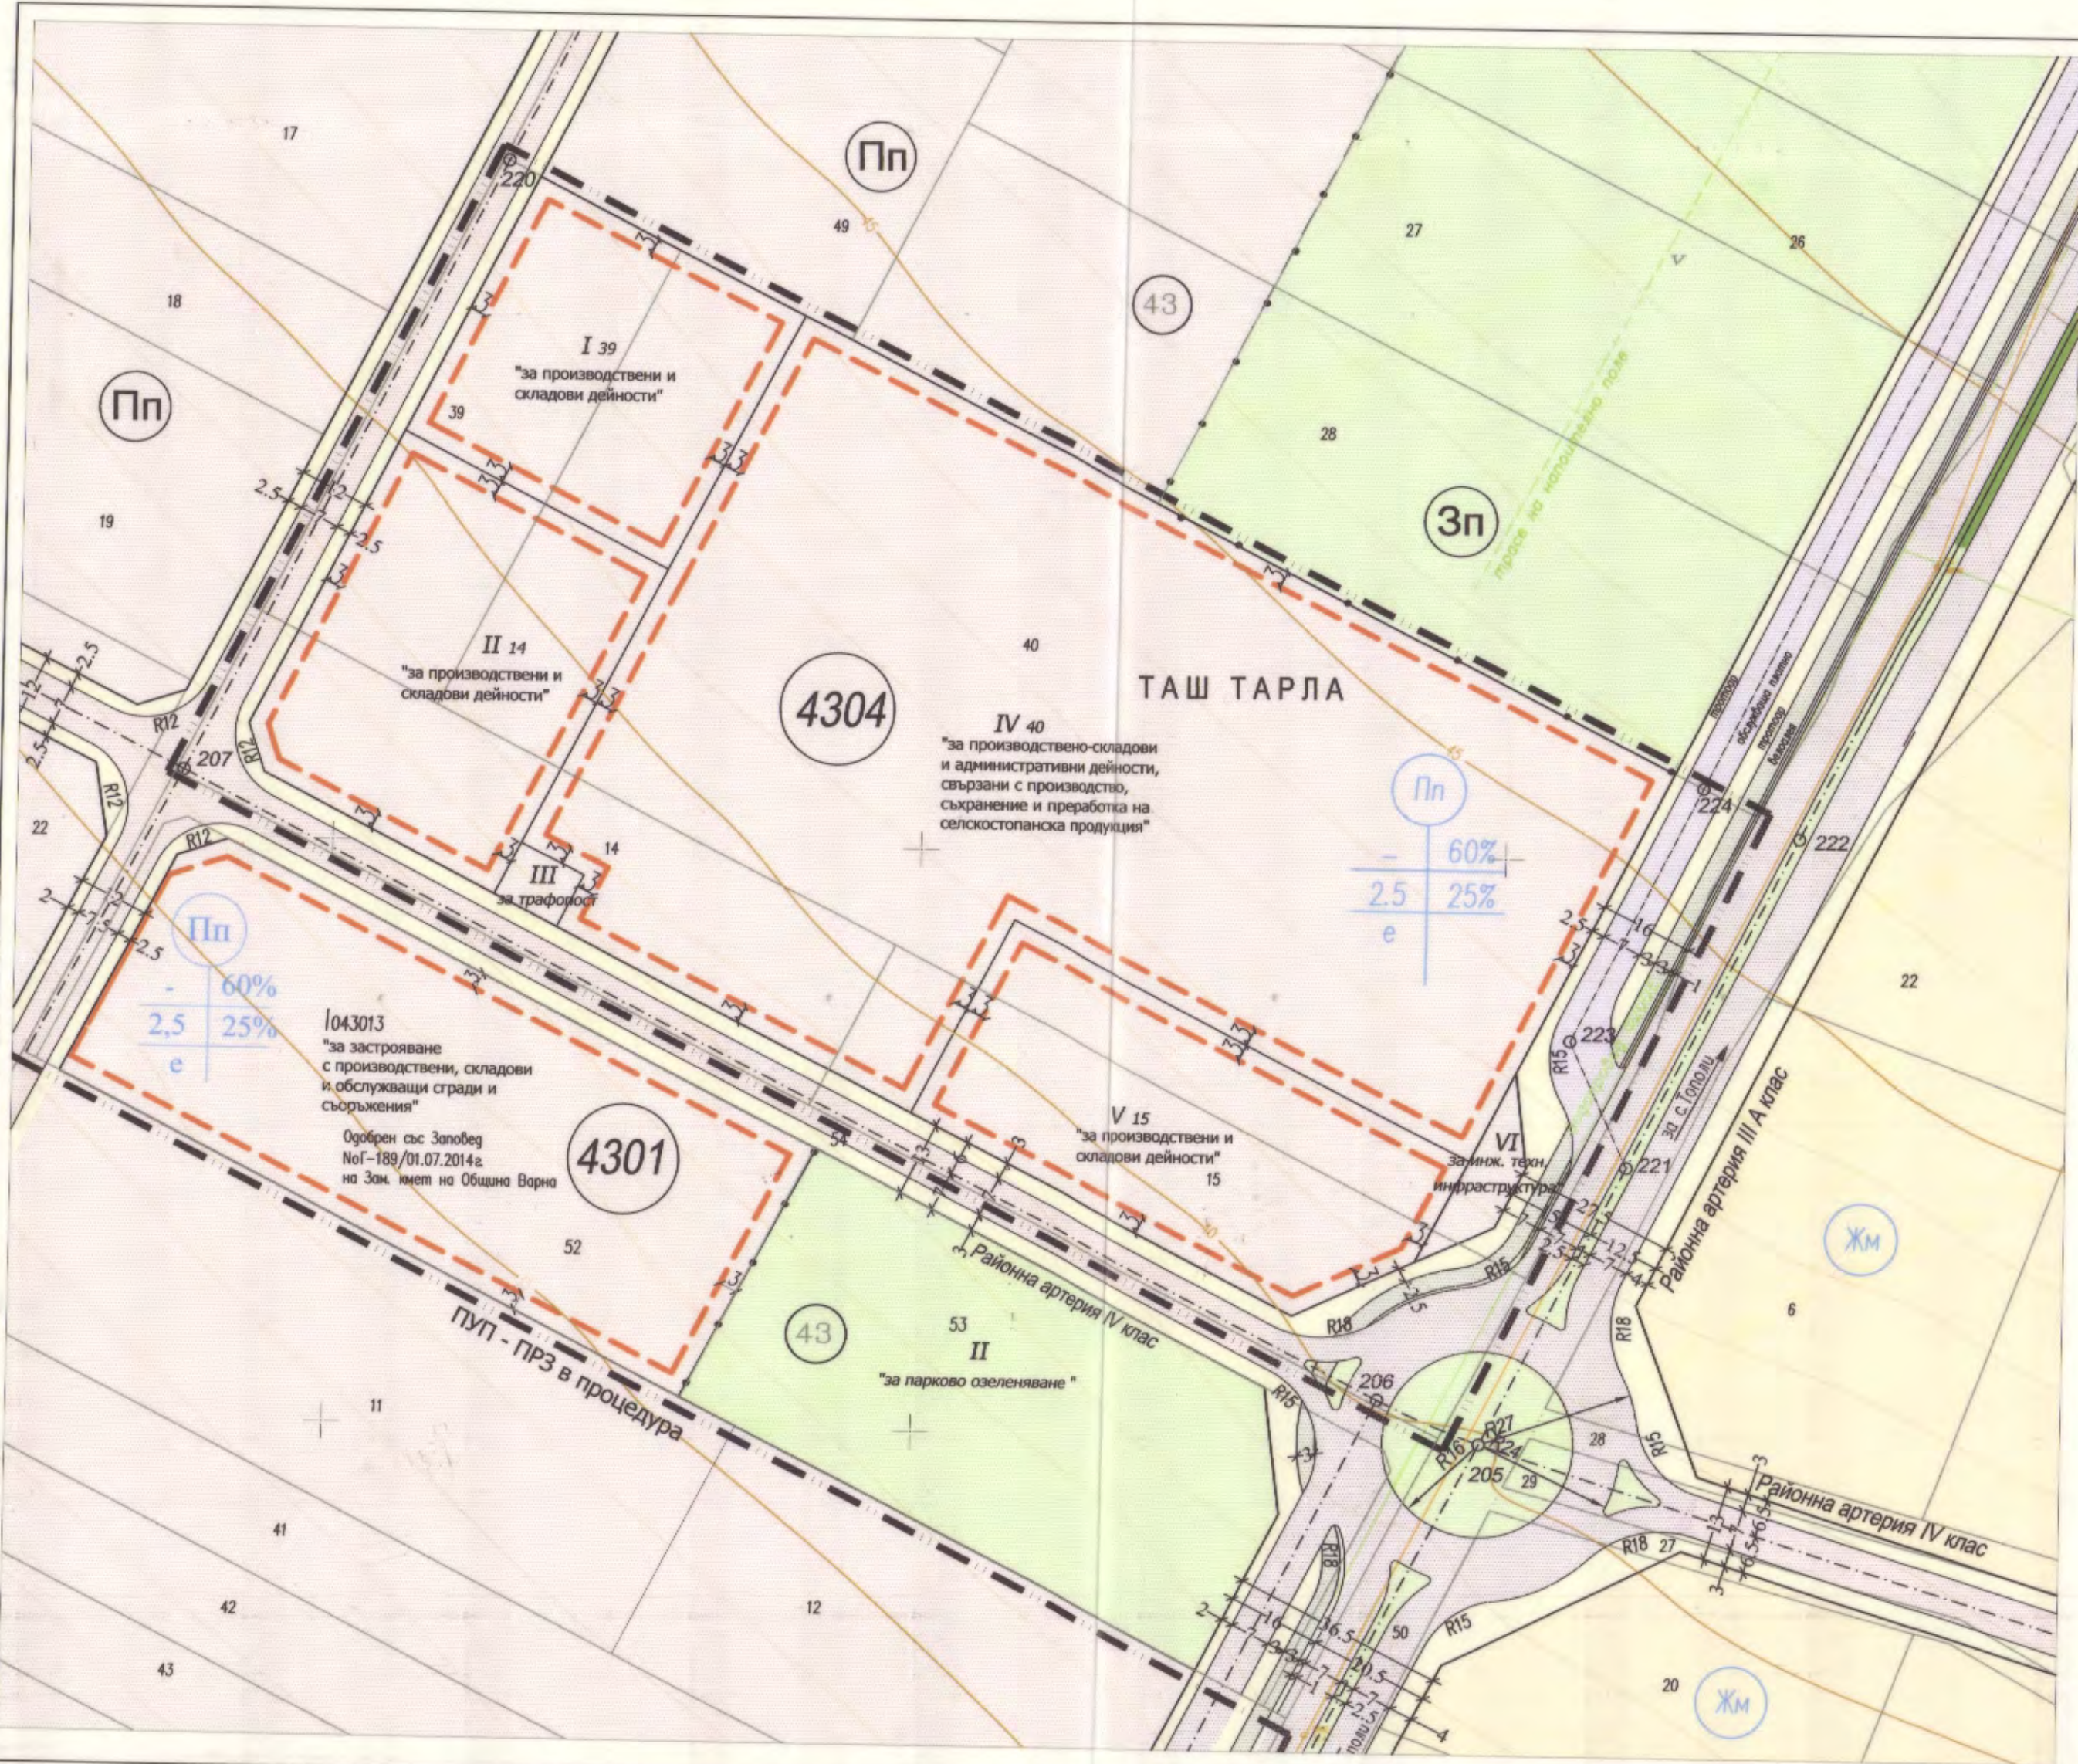

**ЛЕГЕНДА**

- ГРАНИЦИ ПО КАДАСТРАЛНА КАРТА
- УЛИЧНО-РЕГУЛАЦИОННИ ЛИНИИ
- ДВОРИЧНО-РЕГУЛАЦИОННИ ЛИНИИ
- ОСОВА ЛИНИЯ НА ПЪТ
- НОМЕР НА КВАРТАЛ ПО РЕГУЛАЦИЯ
- НОМЕР НА УЛИ
- НОМЕР НА КВАРТАЛ ПО КАДАСТРАЛНА КАРТА
- НОМЕР НА ПИ
- ОТСТОЯНИЯ В МЕТРИ НА ЛИНИИТА НА ЗАСТРОЯВАНЕ ОТ ИМОТНИТЕ ГРАНИЦИ

**ГРАНИЦИ И ЛИНИИ**

- обхват на имотите предмет на ПУП-а за уреждане по чл. 16, от ЗУТ
- ПРОИЗВОДСТВЕНА УСТРОЙСТВЕНА ЗОНА
- РАЙОННА АРТЕРИЯ КЛАС IIIA
- ТРОТОАРИ, ПЕШЕХОДНИ ПЛОЩИ И ПАРКОВА АЛЕЙНА МРЕЖА
- РАЙОННА АРТЕРИЯ КЛАС IVA
- ЗОНА ЗА ОЗЕЛЕНЯВАНЕ
- ВЕЛОАЛЕЯ

ПЕЧАТ НА ПРОЕКТАНТА ПО ЗАСТРОЯВАНЕТА СЪСТЕМА

ПЕЧАТ НА ПРОЕКТАНТА ПО РЕГУЛАЦИОННА СЪСТЕМА

ПЕЧАТ НА ПРОЕКТАНТА ПО РЕГУЛАЦИОННА СЪСТЕМА В ИНВЕСТИЦИОННО ПРОЕКТИРАНЕ

арх. Анна Хараламбиева  
 ХАРАЛАМБИЕВА  
 РИЧ № 023448  
 ДАТА: 02.2019

Соняна ГПГ  
 Регистрация № 07401  
 инж. ГАЛИН МЕТОДИЕВ ТОДОРОВ  
 ВАЖИ С ВАЛИДНО УДОСТОВЕРЕНИЕ ЗА ПОП ЗА ТЕКУЩАТА ГОДИНА

ВЪЗЛОЖИТЕЛ: **"АГРОИН-БГ" ООД**

ОБЕКТ: **ПОДРОБЕН УСТРОЙСТВЕН ПЛАН - ПЛАН ЗА РЕГУЛАЦИЯ И ЗАСТРОЯВАНЕ (ПУП-ПРЗ)** на кв. 4304 от устройствена зона "Пп" по ОУП на гр. Варна, м-ст "Таш тарла" с. Тополи, общ. Варна и ул.чна регулация от о.т. 207 до о.т. 220, от о.т. 205 през о.т. 221 до о.т. 222 и от о.т. 221 през о.т. 223 до о.т. 224 /за ПИ 72709.43.40, 72709.43.39, 72709.43.15 и 72709.43.14 по КК на с. Тополи/

ЧЕРТЕЖ: **ПЛАН ЗА ЗАСТРОЯВАНЕ**

ФАЗА: ПП

ГЛАВЕН ПРОЕКТАНТ - ЗАСТРОЯВАНЕ: арх. Анна Хараламбиева  
 ГЛАВЕН ПРОЕКТАНТ - РЕГУЛАЦИЯ: инж. Галин Тодоров

М 1:1000 ЛИСТ № 3/3  
 ДАТА: 02.2019 г.