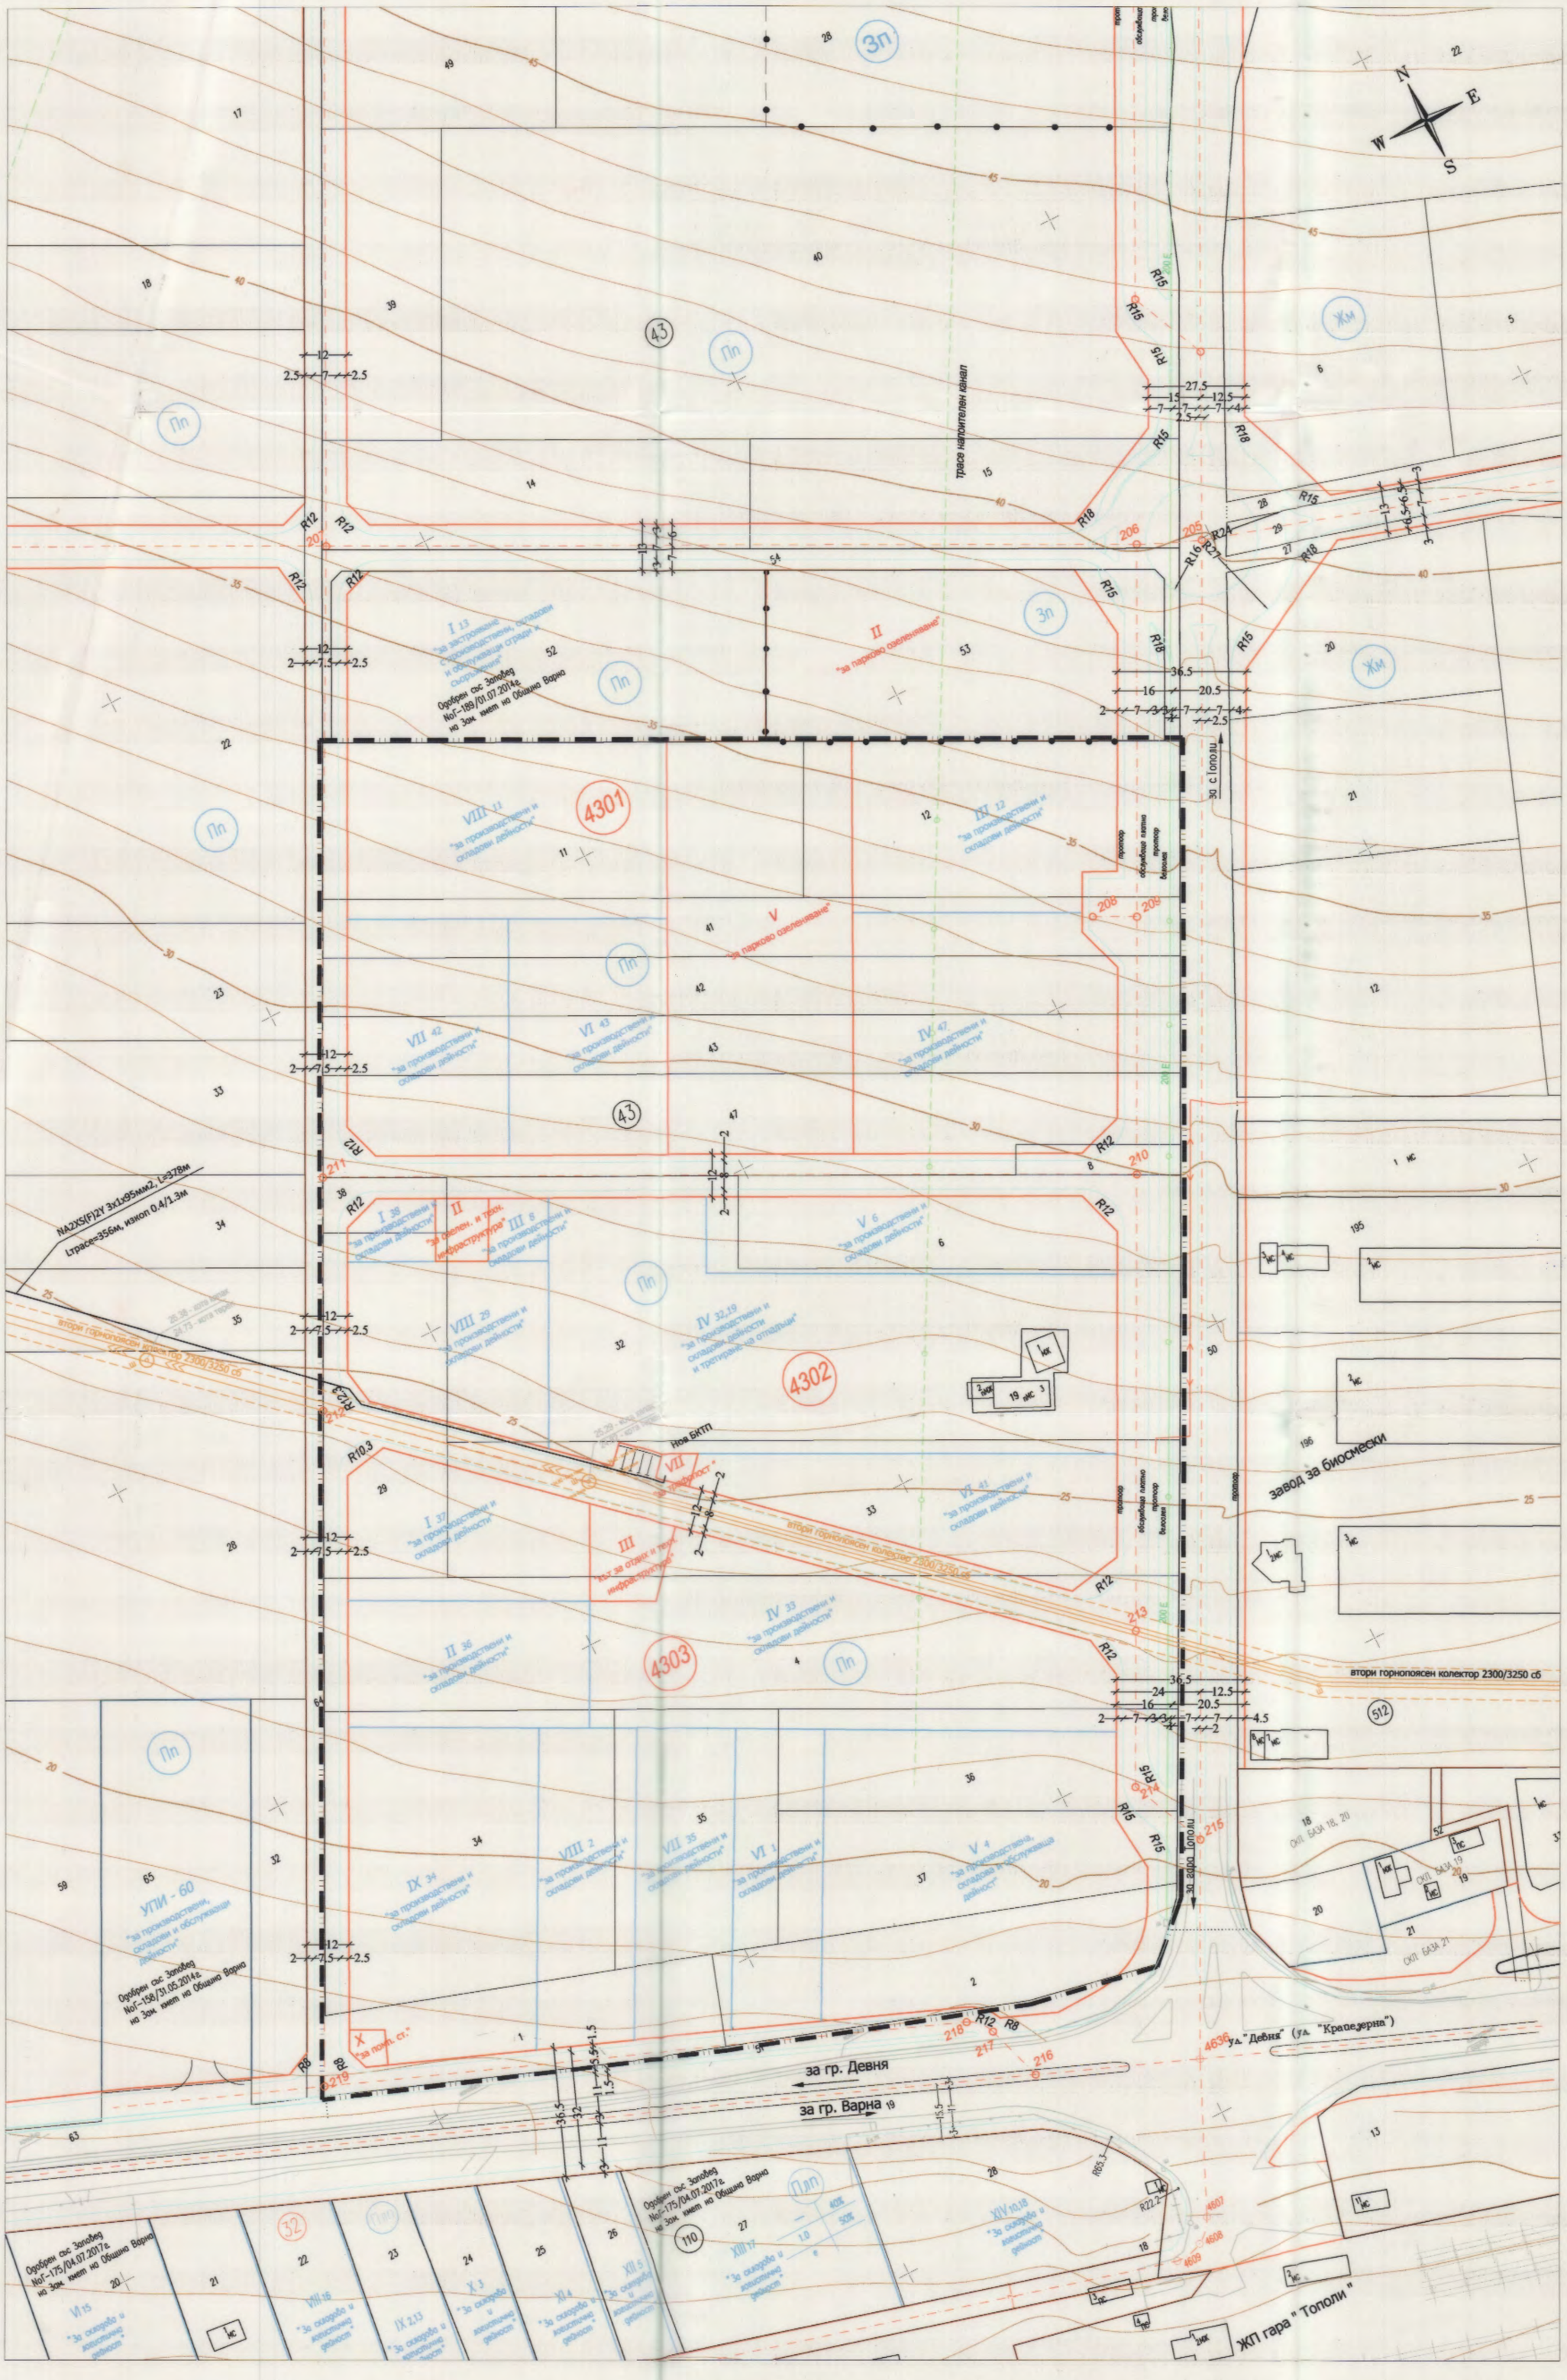

ЛЕГЕНДА

- ГРАНИЦИ ПО КАДАСТРАЛНА КАРТА
- УЛИЧНО-РЕГУЛАЦИОННИ ЛИНИИ
- ДВОРИЩНО-РЕГУЛАЦИОННИ ЛИНИИ
- ОСОВА ЛИНИЯ НА ПЪТ
- ВОДОПРОВОД

4301 — НОМЕР НА КВАРТАЛ ПО РЕГУЛАЦИЯ

III/43 — НОМЕР НА УПИ

43 — НОМЕР НА КВАРТАЛ ПО КАДАСТРАЛНА КАРТА

25 — НОМЕР НА ПИ

- обхват на имотите попадащи за урегулиране по чл. 16 от ЗУ

ОБЩИНА ВАРНА
ОДОБРЯВАМ
ЗАПОВЕД № Г-130/09.04.2020г.
ЗАМЕСТНИК-КМЕТ:
ПЕЙЧО ПЕЙЧЕВ

ПЕЧАТ НА ПРОЕКТАНТА ПО ЗАСТРОИТЕЛНА СЪСТАВКА
ГЛАВНА ПРОЕКТАНТСКА ПРАВОСПОСОБНОСТ
арх. Анна Харалампиева
Рег. № 08149

ПЕЧАТ НА ПРОЕКТАНТА ПО РЕГУЛАЦИОННА СЪСТАВКА
КИИП
КАМАРА НА ИНЖЕНЕРИТЕ В ИНВЕСТИЦИОННОТО ПРОЕКТИРАНЕ
ГЛАВНА ПРОЕКТАНТСКА ПРАВОСПОСОБНОСТ
Регистрационен № 07401
инж. ГАЛИН МЕТОДИЕВ ТОДОРОВ
Секция: ГПГ
Части на проекта: по удостоверение за ППП
Подпис:
ВАЖИ С ВАЛИДНО УДОСТОВЕРЕНИЕ ЗА ПЪЛЕН ТЕКУЩ ТА ГОДИНА

ВЪЗЛОЖИТЕЛ: "ВНД ПРОПЪРТИС" ЕООД

ОБЕКТ: ПОДРОБЕН УСТРОЙСТВЕН ПЛАН - ПЛАН ЗА РЕГУЛАЦИЯ И ЗАСТРОЯВАНЕ (ПУП-ПРЗ) за кв. 4301, кв. 4302 и кв. 4303 от устройствена зона "Пп"

по ОУП-2012 на гр. Варна, м-ст „Таш тарла" , с. Тополи, общ. гр. Варна и улична регулация от о.т. 205 до о.т. 219 по плана на с. Тополи

/по искане на ПИ 72709.43.32, 72709.43.19 и др. по КК на с.Тополи/

ЧЕРТЕЖ:	ПЛАН ЗА РЕГУЛАЦИЯ
ФАЗА:	ТП
ГЛАВЕН ПРОЕКТАНТ – ЗАСТРОЯВАНЕ	арх. Анна Харалампиева
ГЛАВЕН ПРОЕКТАНТ – РЕГУЛАЦИЯ	инж. Галин Тодоров
М 1:1000	ЛИСТ № 2/3
	ДАТА 02.2019 г.