

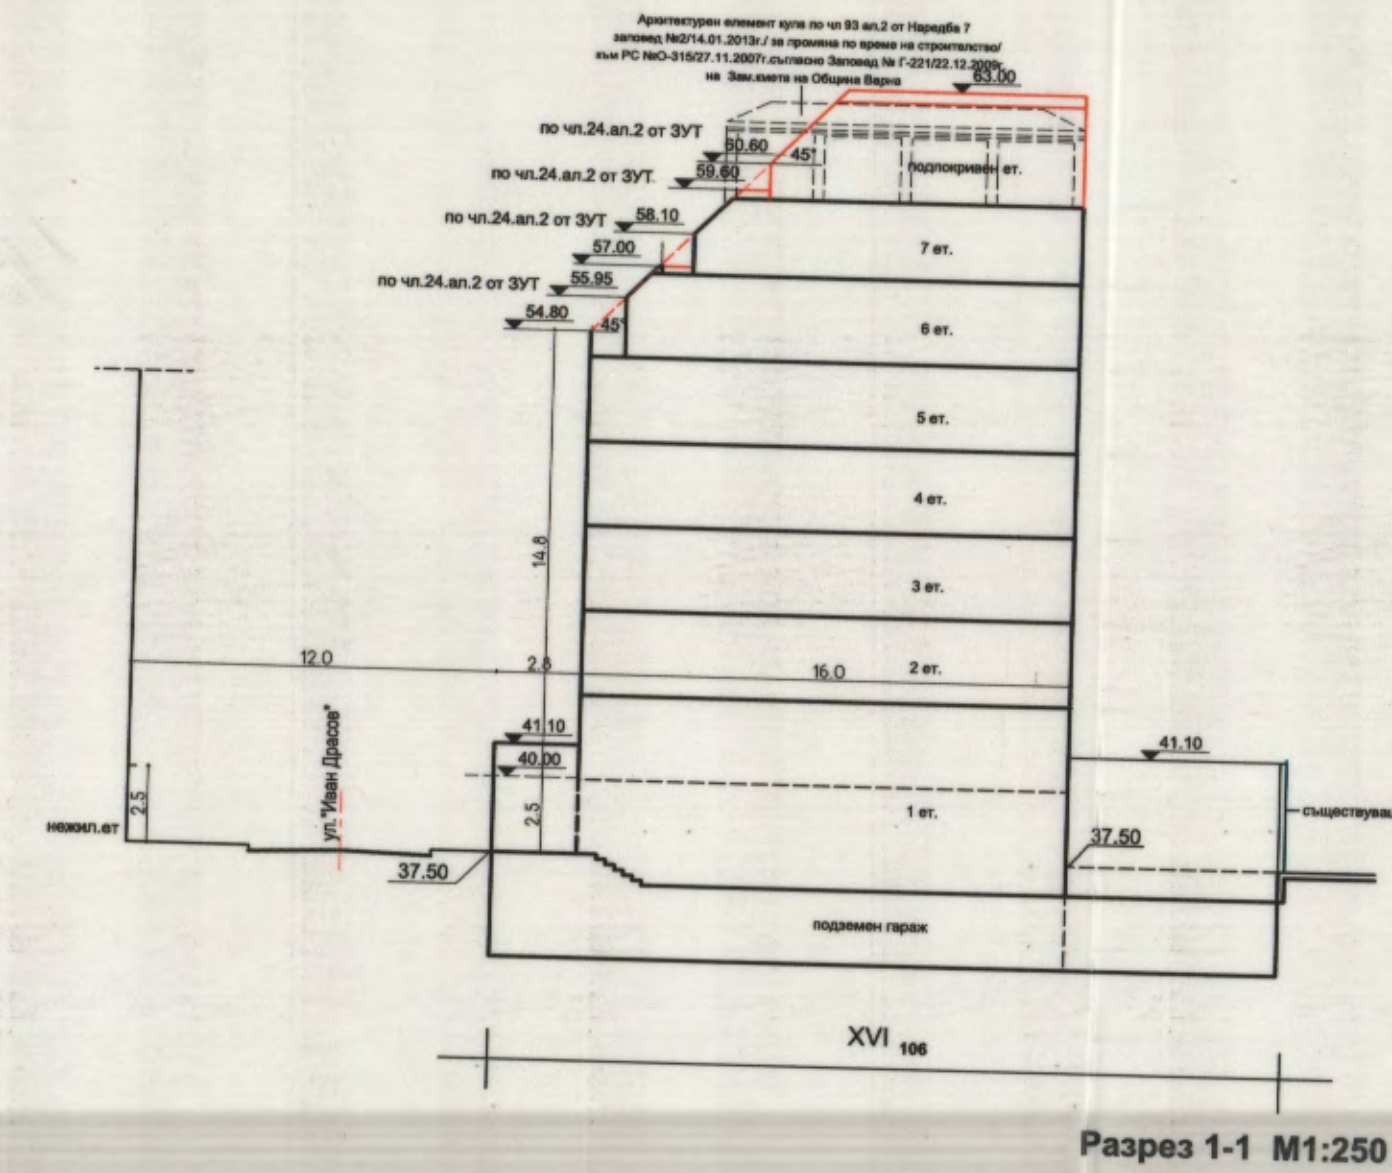



Ситуация РУП
за УПИ XIV-104, УПИ XV-105, УПИ XVI-106 в кв. 448 на 1 м.р., гр. Варна
М 1 : 500

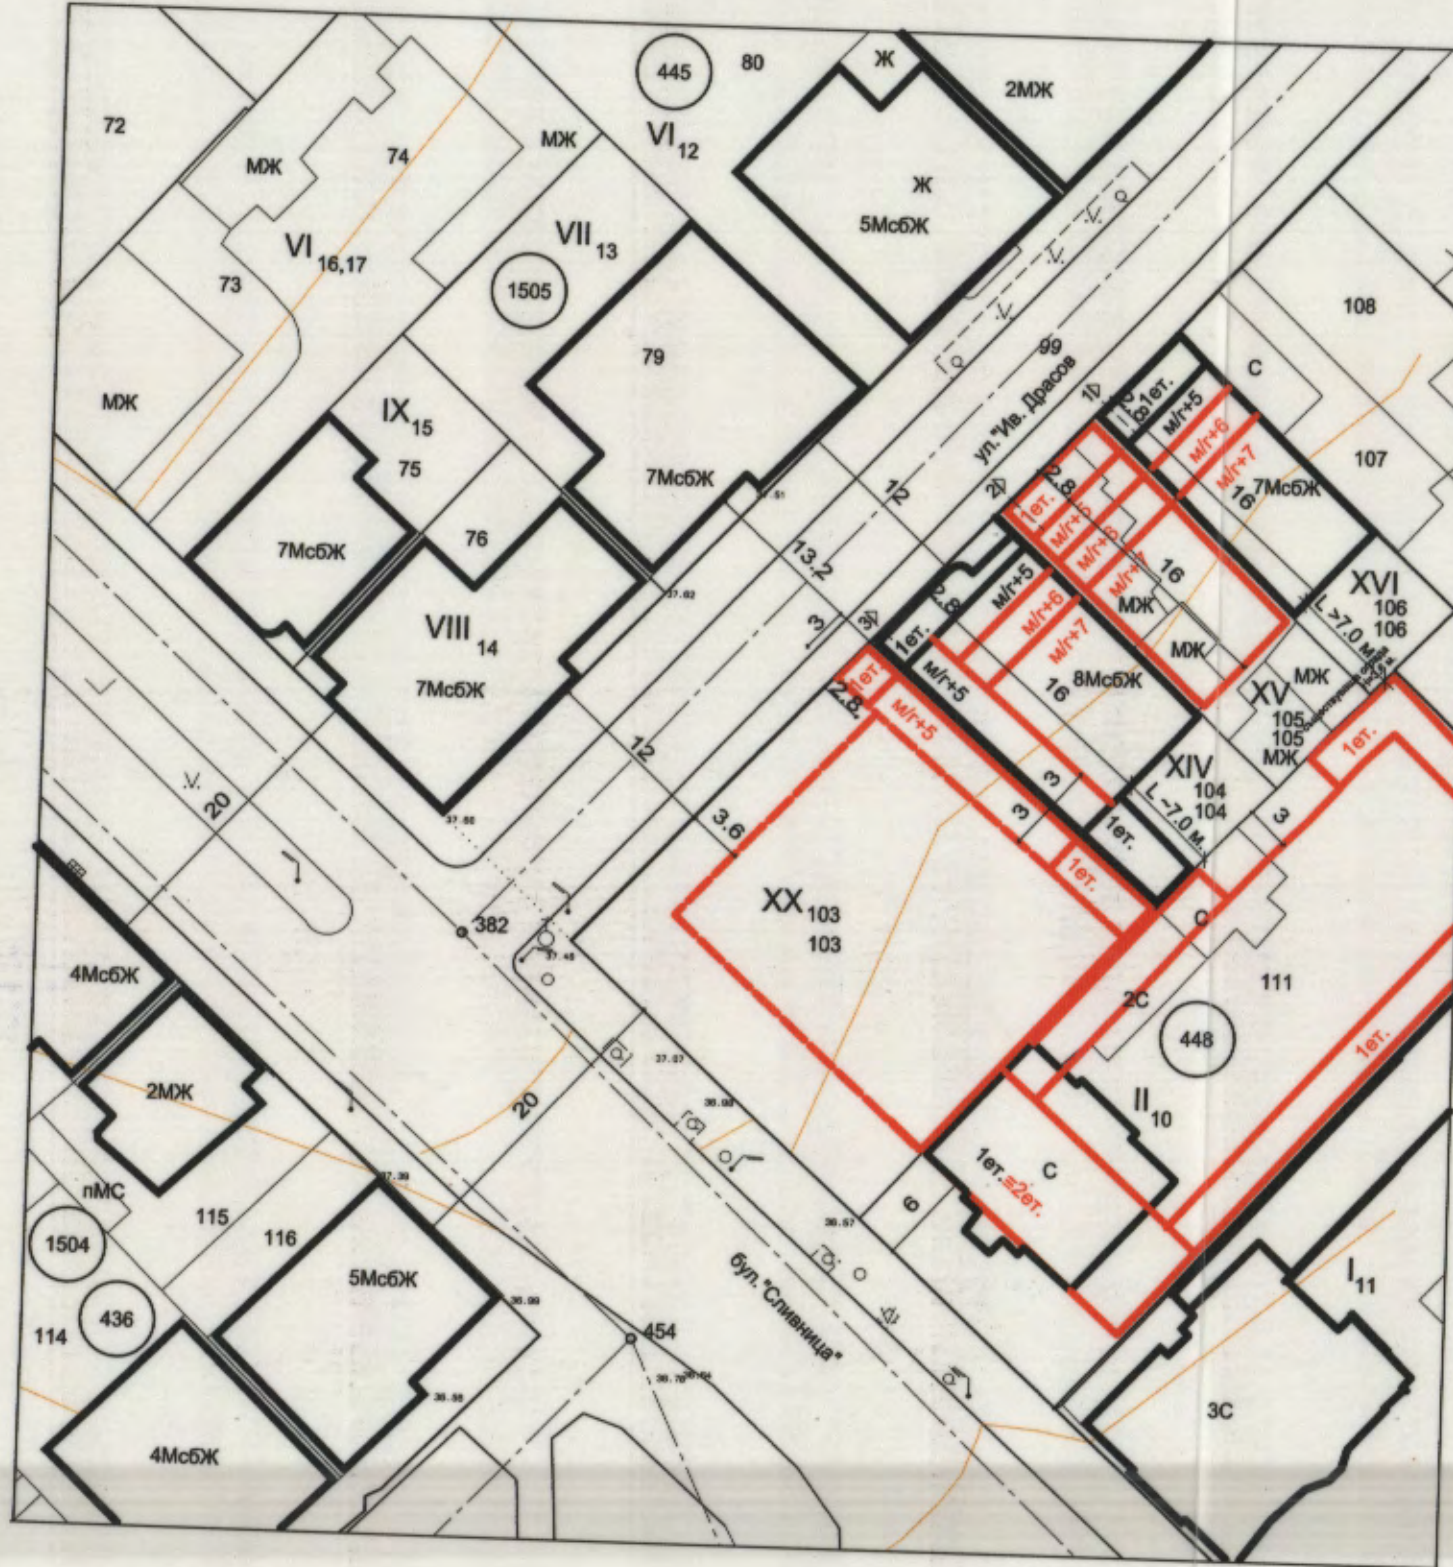


Разрез 1-1 М1:250

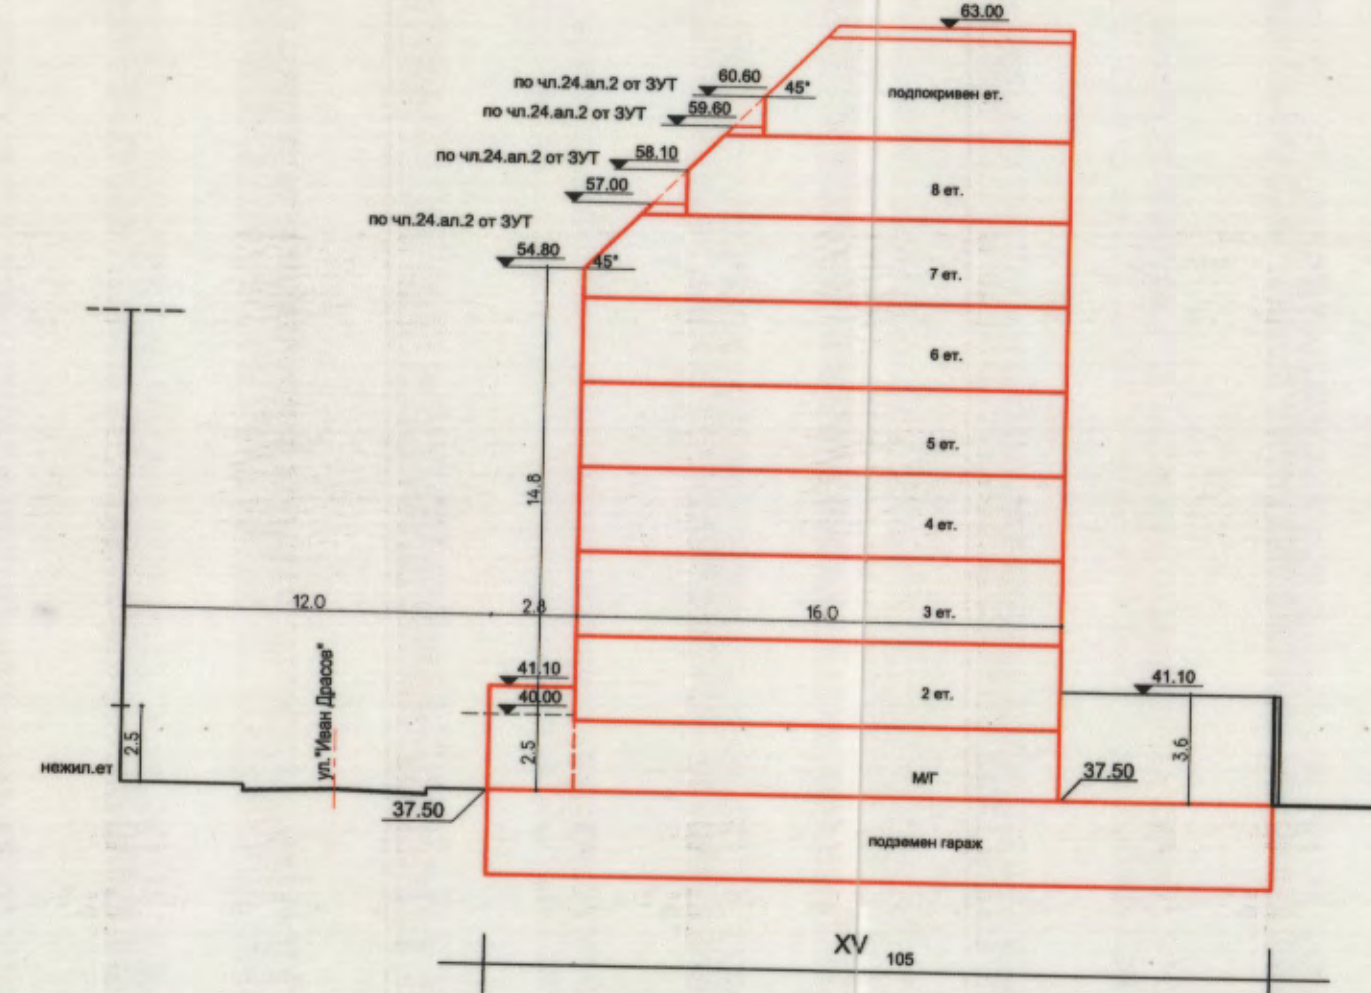


Разрез 2-2 М1:250

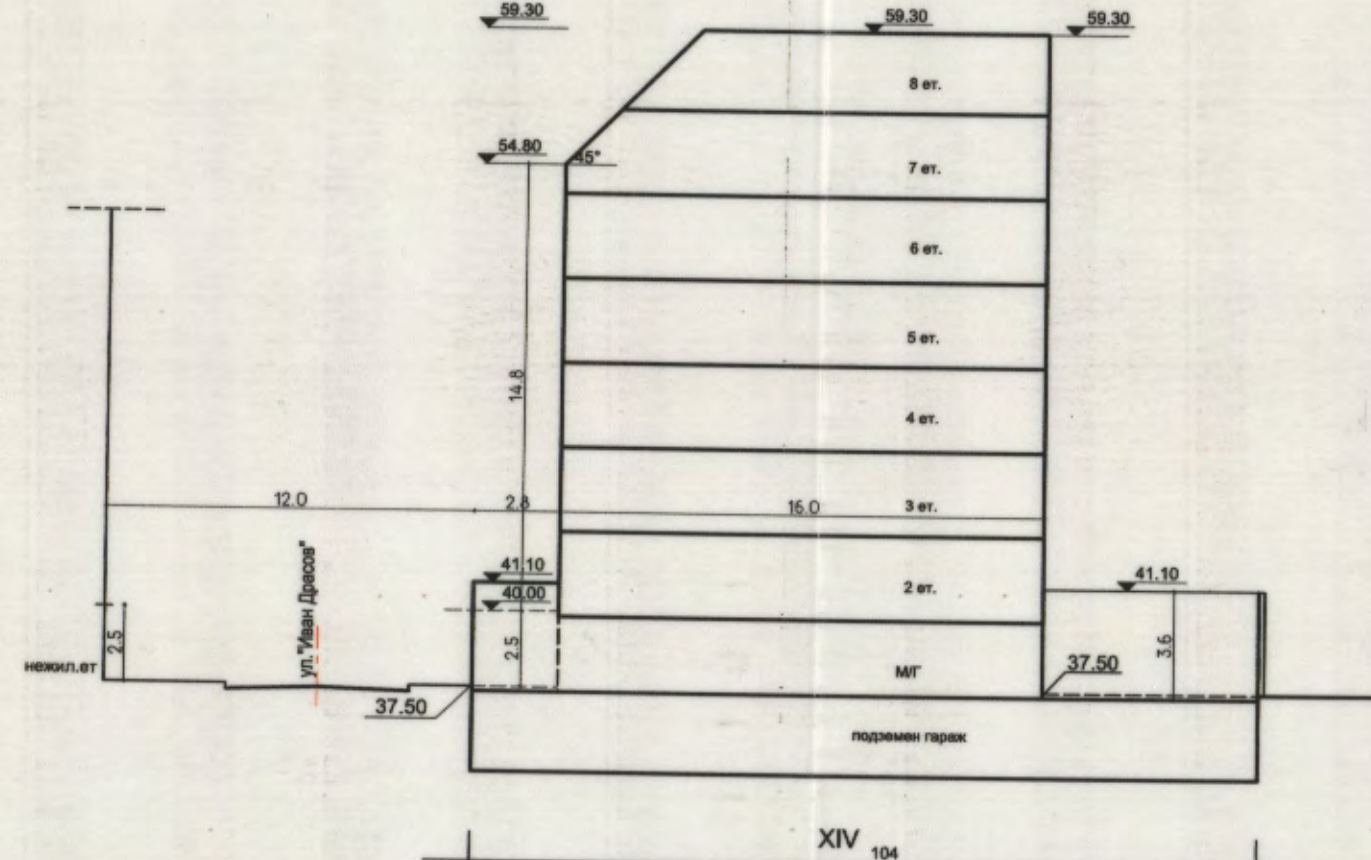

Разрез 3-3 М1:250

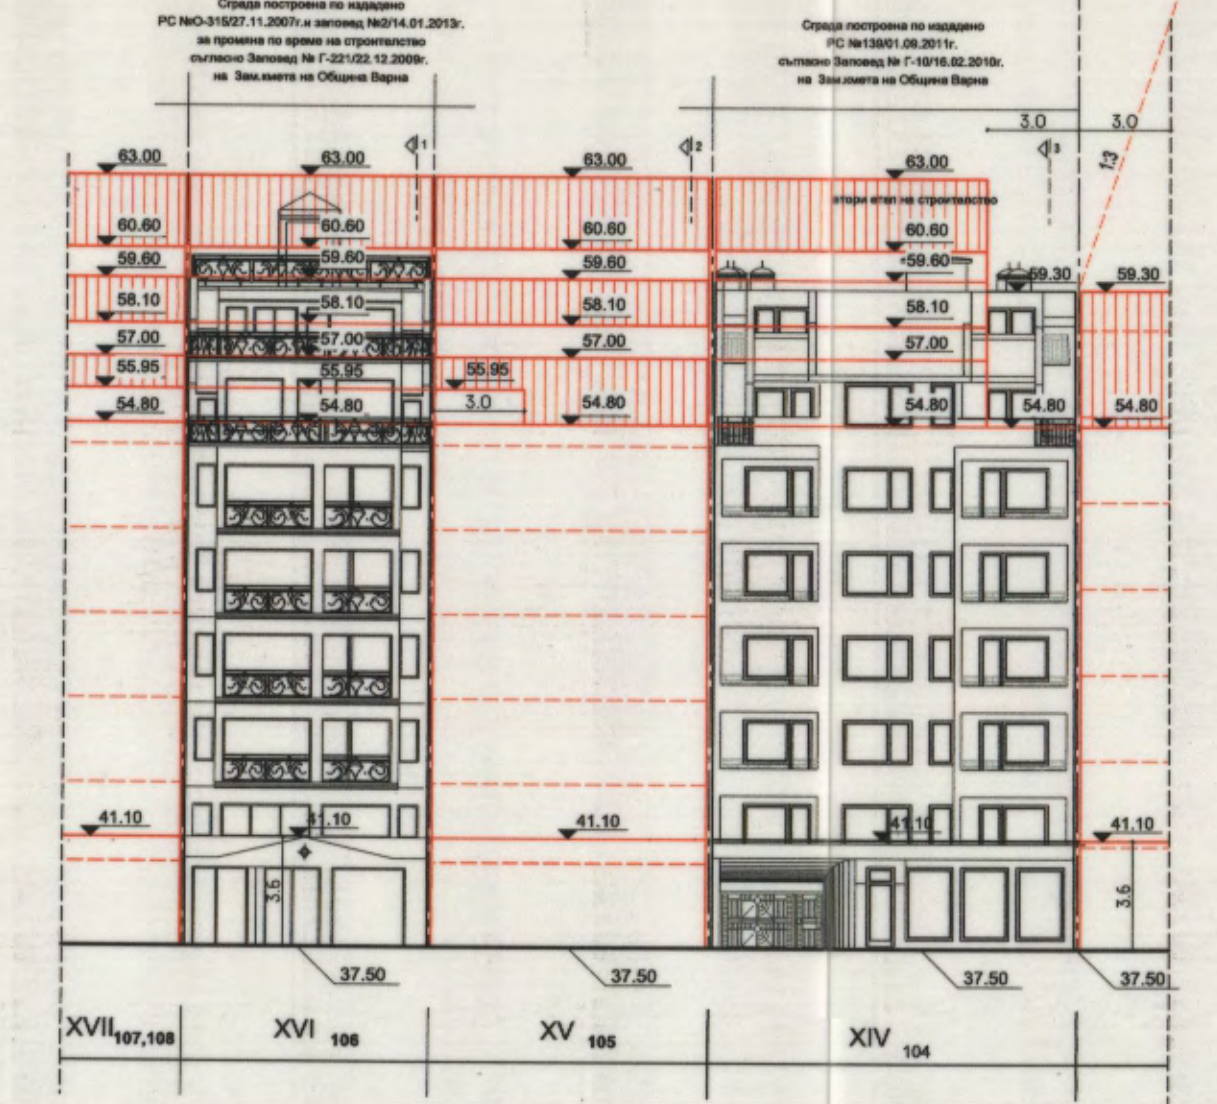

Силует по ул. "Иван Драсов" М1:250

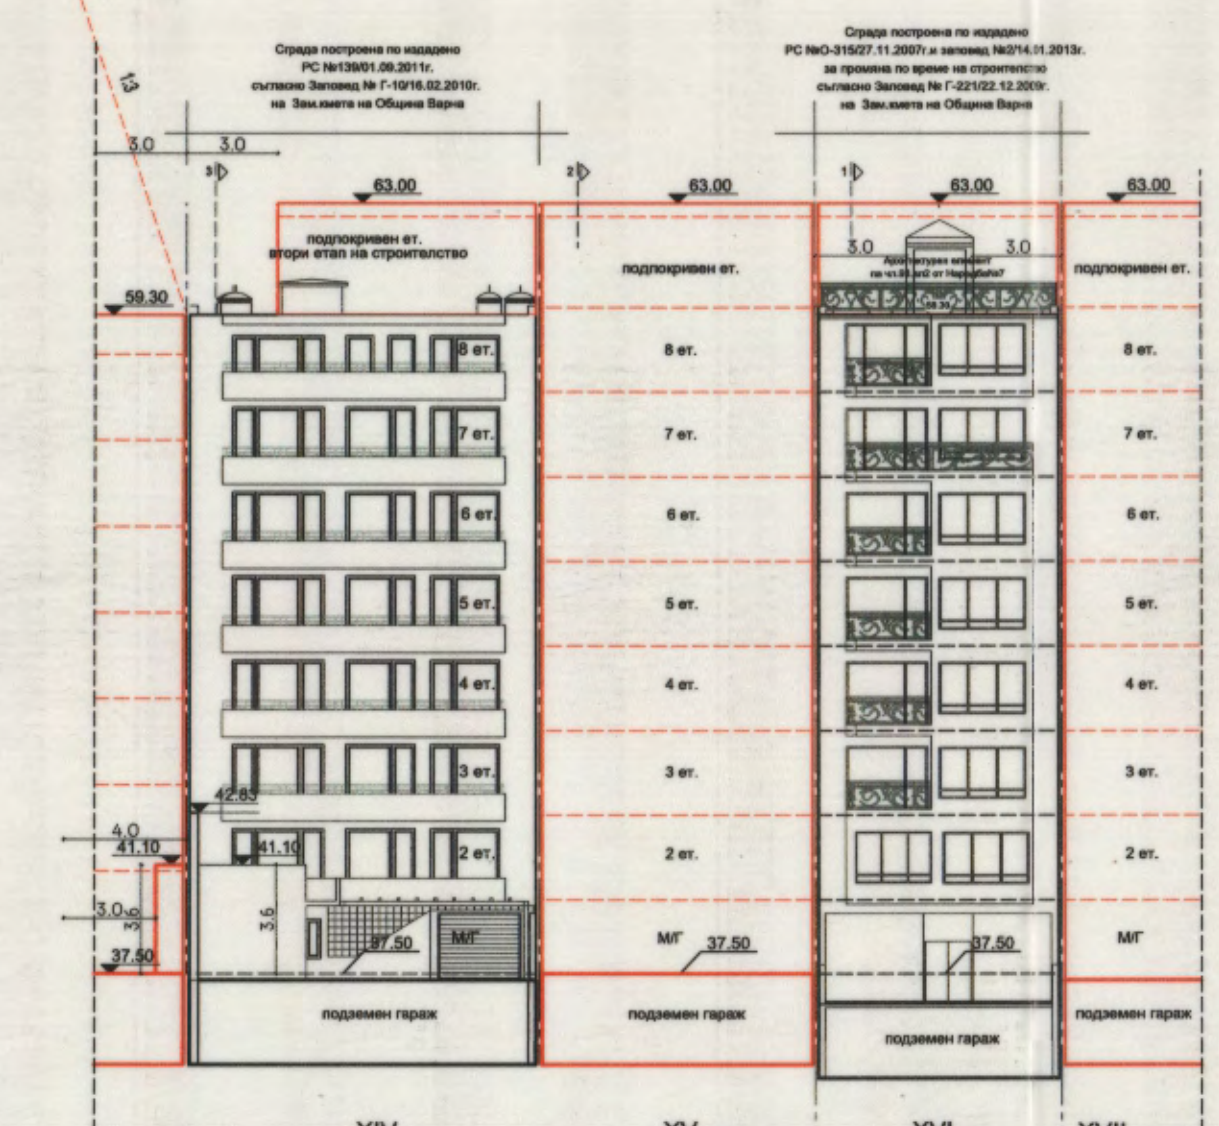

Силует юг-изток М1:250

ПУП-ПРЗ и ПУП-РУП за УПИ XIV-104, УПИ XV-105, УПИ XVI-106 в кв. 448
по плана на 1-ви микрорайон на гр. Варна

ОБЩИНА ВАРНА
ОДОБРЯВАМ
ЗАПОВЕД № 1.243/23.08.2020
ЗАМЕСТИК-КМЕТ: ПЕЙЧО ПЕЙЧЕВ

ГЪЛМА ПРОЕКТАНТСКА ПРАВОСПОСОБНОСТ
арх. ОПИАН БРЪНЧЕВ
Рег. № 020558
2019г.

Графичната част на проекта е неразделна от текстовата част на Заповед №

ОБЕКТ: ПУП-ПРЗ и ПУП-РУП за УПИ XIV-104, УПИ XV-105, УПИ XVI-106, кв. 448, 1 м.р., гр. Варна		
ВЪЗЛОЖИТЕЛИ		
ПРОЕКТАНТ	арх. Оплян Брънчев	
2019г.		лист: 3/2

Забелешка: в проекта е използван чл.24,ал.2, чл.35,ал.2 и чл.32,ал.3 от ЗУТ