ПОДРОБЕН УСТРОЙСТВЕН ПЛАН /ПУП/ - ПЛАН ЗА РЕГУЛАЦИЯ И ЗАСТРОЯВАНЕ /ПРЗ/

за УПИ V-2135 , кв. 106 по ПУР на СО "Манастирски рид, Бялата чешма и Дъбравата"

(ПИ 10135.2517.2135 по КК на гр. Варна)

С

ОБЩИНА ВАРНА
ОДОБРЯВАМ
ЗАПОВЕД № Г-76/06.03.2020г
ЗАМЕСТНИК-КМЕТ:
ПЕЙЧО ПЕЙЧЕВ

ИЗВАДКА ОТ ДЕЙСТВАЩ ПЛАН
ПУР, одобрен с реш. № 799-5 от
19.12.2012 г. на ОбС Варна
кад. карта, изменена със з-д
№ 18-5345/24.07.2017 г. на ИД на АГКК

М 1:1000

ПЛАН ЗА РЕГУЛАЦИЯ

ПЛАН ЗА РЕГУЛАЦИЯ И ЗАСТРОЯВАНЕ

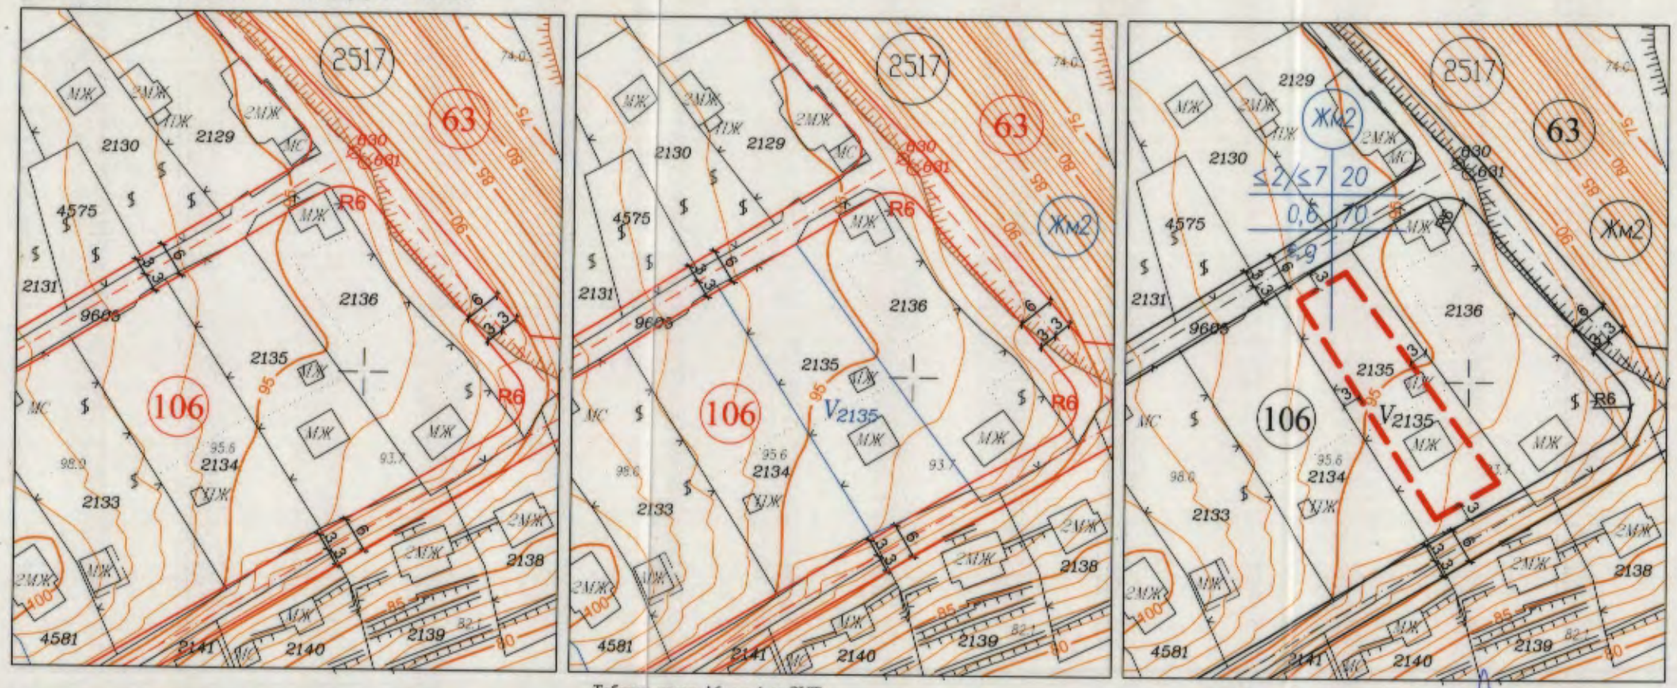

Таблица по чл. 16, ал. 1 от ЗУТ

Номер квартал	Номер УПИ	Площ на ПИ /в кв.м./	Площ на УПИ по ПРЗ /в кв.м./	ПИ с установено предназначение	Устройствена зона	Етажност Височина /в м/	Градоустр. параметри			Начин на застрояване
							Плътност на застр. /в %/	Кинт	Мин. озел. площ /в%/	
106	V-2135	819	808	жил.	Жм2	≤ 2/≤ 7	20	0,6	70	е

Номер квартал	Номер УПИ	Площ на ПИ /в кв.м./	Придаваема част по регулация /в.кв.м/	Отн. площ за общ. мероприятия /в кв.м./	Отн. площ за общ. мероприятия /в %/	Площ на УПИ по ПРЗ /в кв.м./
106	V-2135	819	0	11	1.34	808

ПЛАМА ПРОЕКТАНТСКА ПРАВОСПОСОБНОСТ
арх. ЕМИЛИЯ ИВАНОВА РАШЕВА
Рег.№
ДАТА ПОДПИС

ПЛАМА ПРОЕКТАНТСКА ПРАВОСПОСОБНОСТ
Рег.№ 07375
инж. ТАНКА ИЛИЕВА ВАНГАРОВА
ПИП
ПОДПИС

ПОДРОБЕН УСТРОЙСТВЕН ПЛАН - ПРЗ за УПИ V-2135, кв. 106 по ПУР на СО "Ман. рид, бялата чешма и Дъбравата"Варна	М 1:1000
Възложител:	Елеонора Христова Тодорова
Част:	Градоустройство
Фаза:	Окончателен проект
План за застрояване:	арх. Емилия Рашева
План за регулация:	инж. Танка Вангарова
Дата на проектиране:	юли, 2019 г.