ПУП-ПЗ (ПЛАН ЗА ЗАСТРОЯВАНЕ) В ЧАСТ ОТ ПОЗЕМЛЕНИМОТ С ИДЕНТ. 10135.2033.44 ПО НАРЕДБА №19 ЗА ЗАСТРОЯВАНЕ НА ЗЕМЕДЕСКИ ЗЕМИ БЕЗ ПРОМЯНА НА ТЯХНОТО ПРЕДНАЗНАЧЕНИЕ

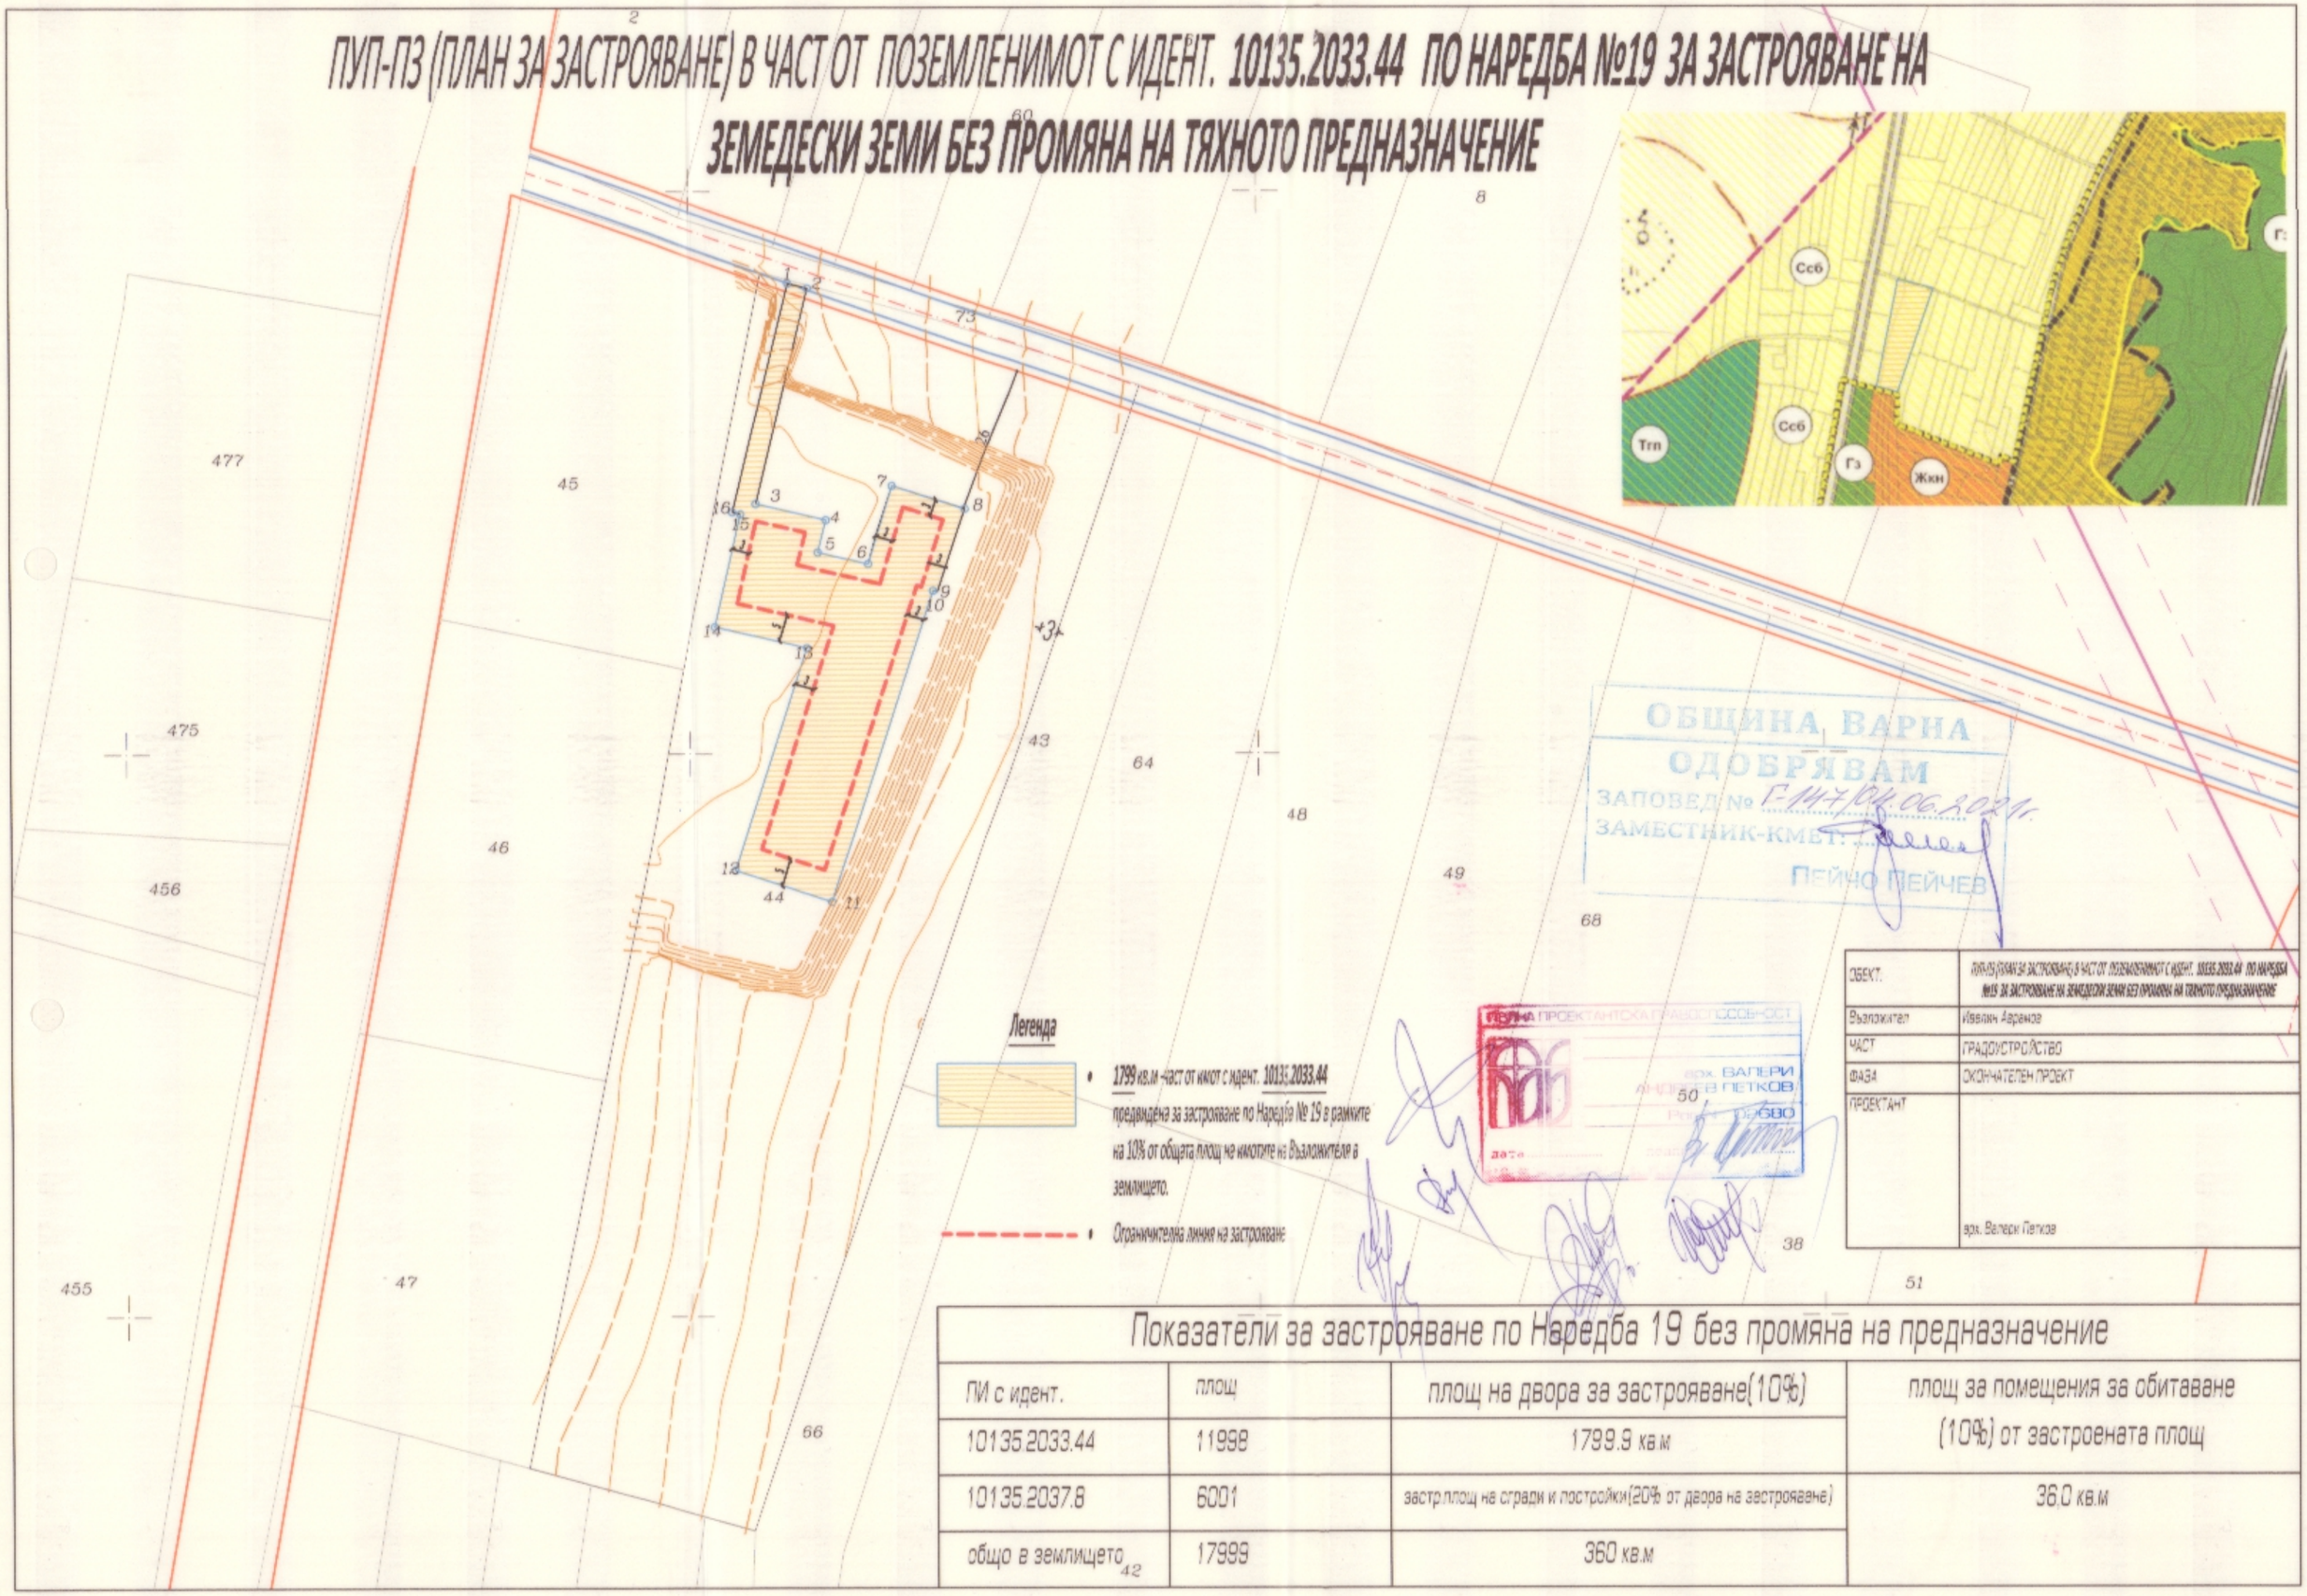

ОБЩИНА ВАРНА
ОДОБРЯВАМ
ЗАПОВЕД № Г-14794-06.2021г.
ЗАМЕСТНИК-КМЕТ:
ПЕЙНО ПЕЙЧЕВ

Легенда

- 1799 кв.м -част от имот с идент. 10135.2033.44 предвидена за застрояване по Наредба № 19 в рамките на 10% от общата площ на имотите на Възложителя в землището.
- Ограничителна линия на застрояване

ОБЕКТ:	ПУП-ПЗ (ПЛАН ЗА ЗАСТРОЯВАНЕ) В ЧАСТ ОТ ПОЗЕМЛЕНИМОТ С ИДЕНТ. 10135.2033.44 ПО НАРЕДБА №19 ЗА ЗАСТРОЯВАНЕ НА ЗЕМЕДЕСКИ ЗЕМИ БЕЗ ПРОМЯНА НА ТЯХНОТО ПРЕДНАЗНАЧЕНИЕ
Възложител	Иванин Аврамов
ЧАСТ	ГРАДОУСТРОЙСТВО
ФАЗА	ОКОНЧАТЕЛЕН ПРОЕКТ
ПРОЕКТАНТ	арх. Валери Петков

Показатели за застрояване по Наредба 19 без промяна на предназначение

ПИ с идент.	площ	площ на двора за застрояване(10%)	площ за помещения за обитаване (10%) от застроената площ
10135.2033.44	11998	1799.9 кв.м	36.0 кв.м
10135.2037.8	6001	застр.площ на сгради и постройки(20% от двора на застрояване)	
общо в землището	17999	360 кв.м	