**РАБОТЕН УСТРОЙСТВЕН ПЛАН (РУП) за УПИ II-463 " за жил.стр." ( ПИ 10135.2554.463) , УПИ XXV-465 " за жил.стр." ( ПИ 10135.2554.465 ) и УПИ XXVI- 465 " за занаятчийски дейности" ( ПИ 10135.2554.465 ), кв. 40 по плана на 24-ти м.р., гр.Варна**

**СИТУАЦИЯ М 1 : 500**

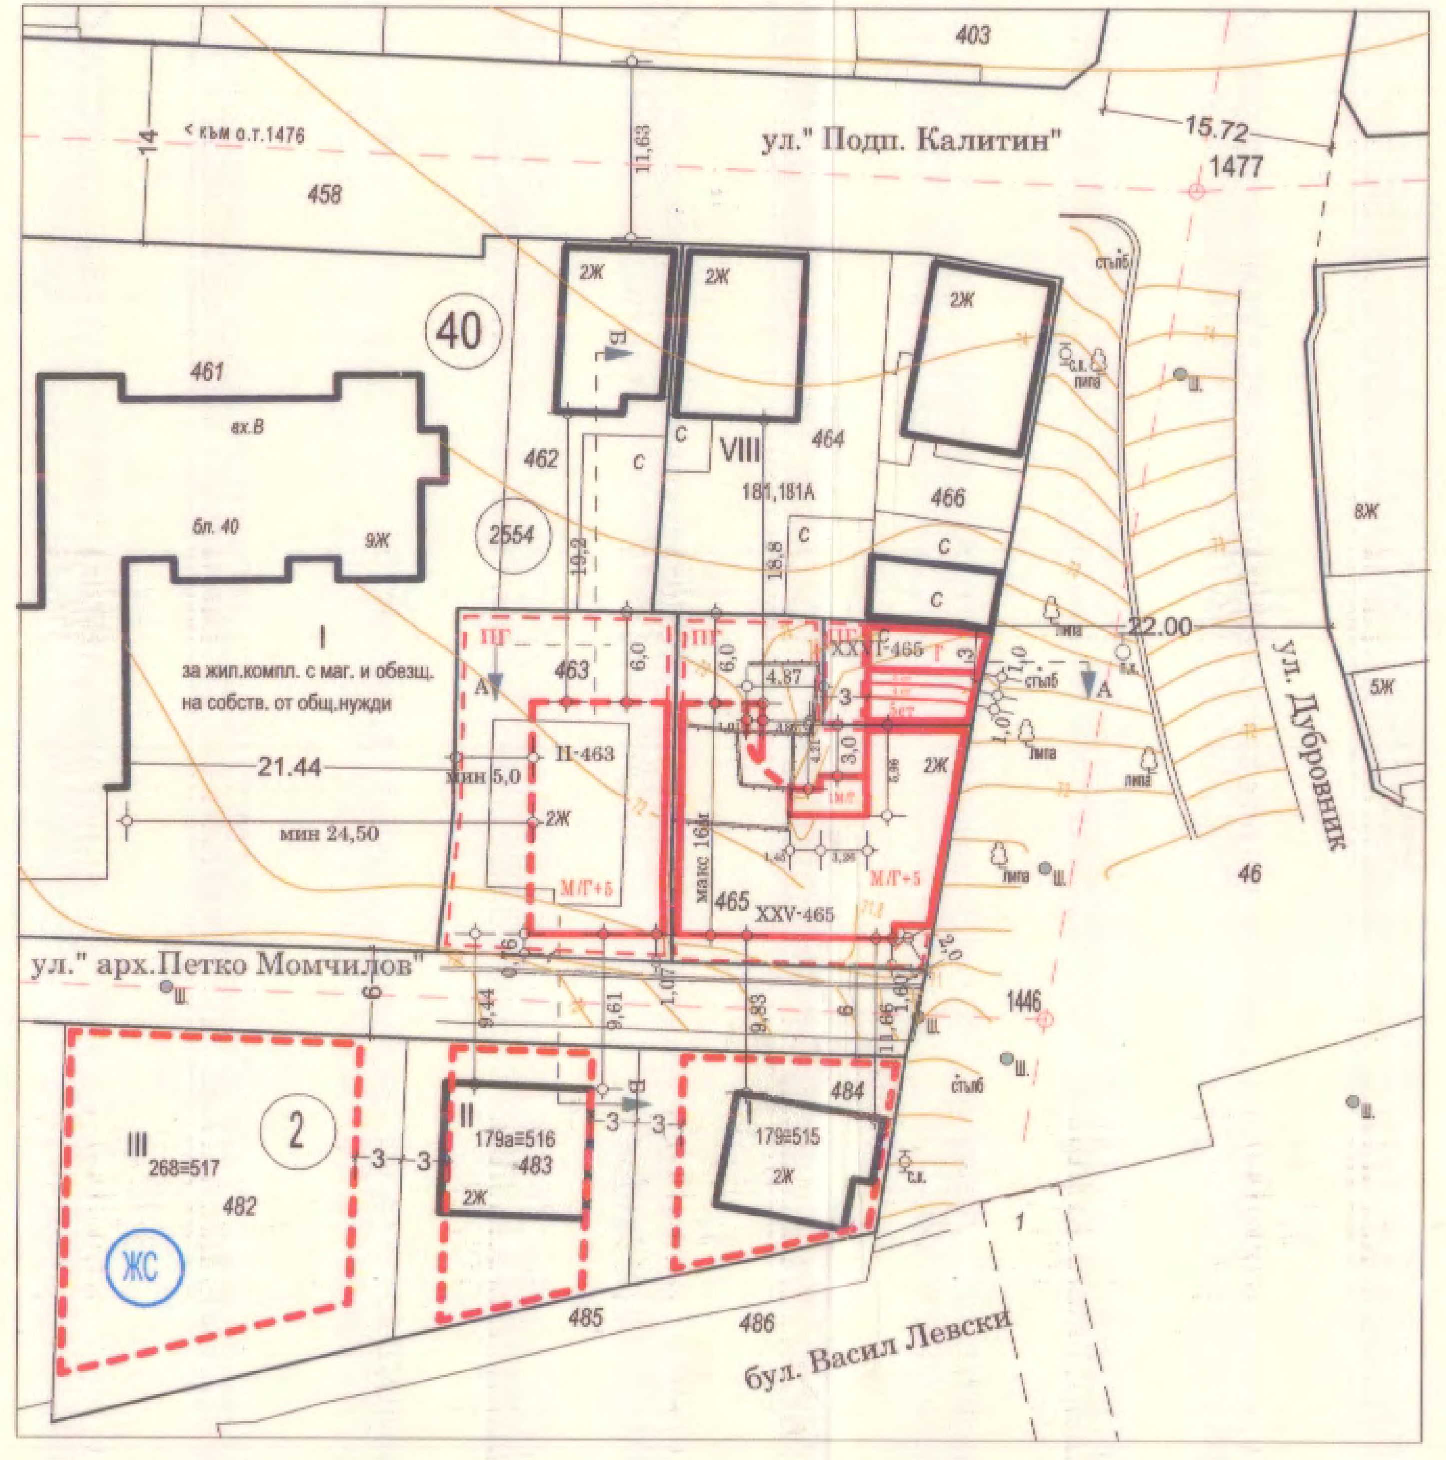


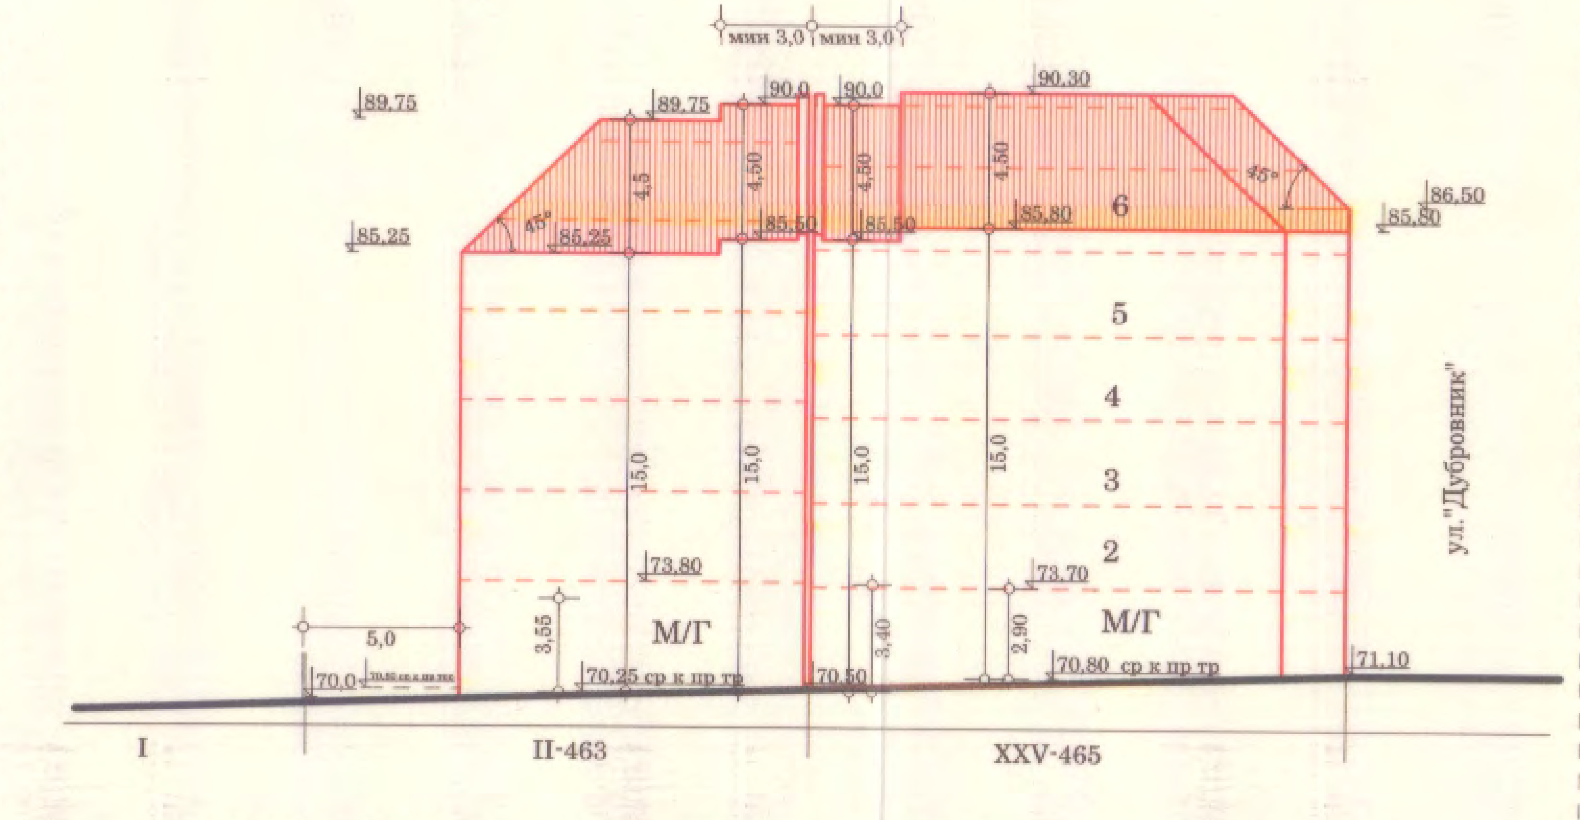

СИЛУЕТ ПО УЛ. " АРХ. ПЕТКО МОМЧИЛОВ (от юг) М 1: 250

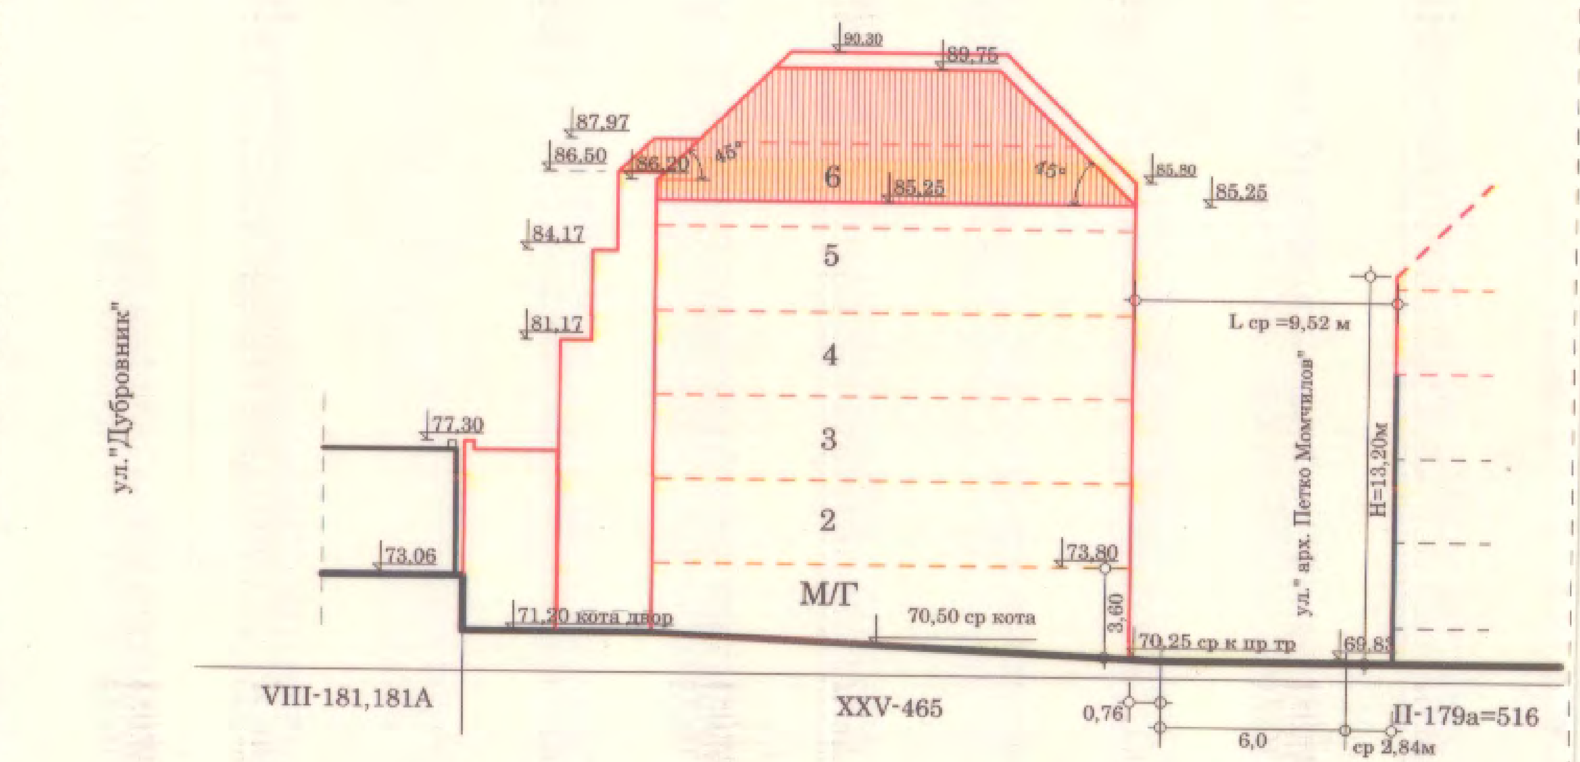

СИЛУЕТ ОТ ЗАПАД М 1: 250

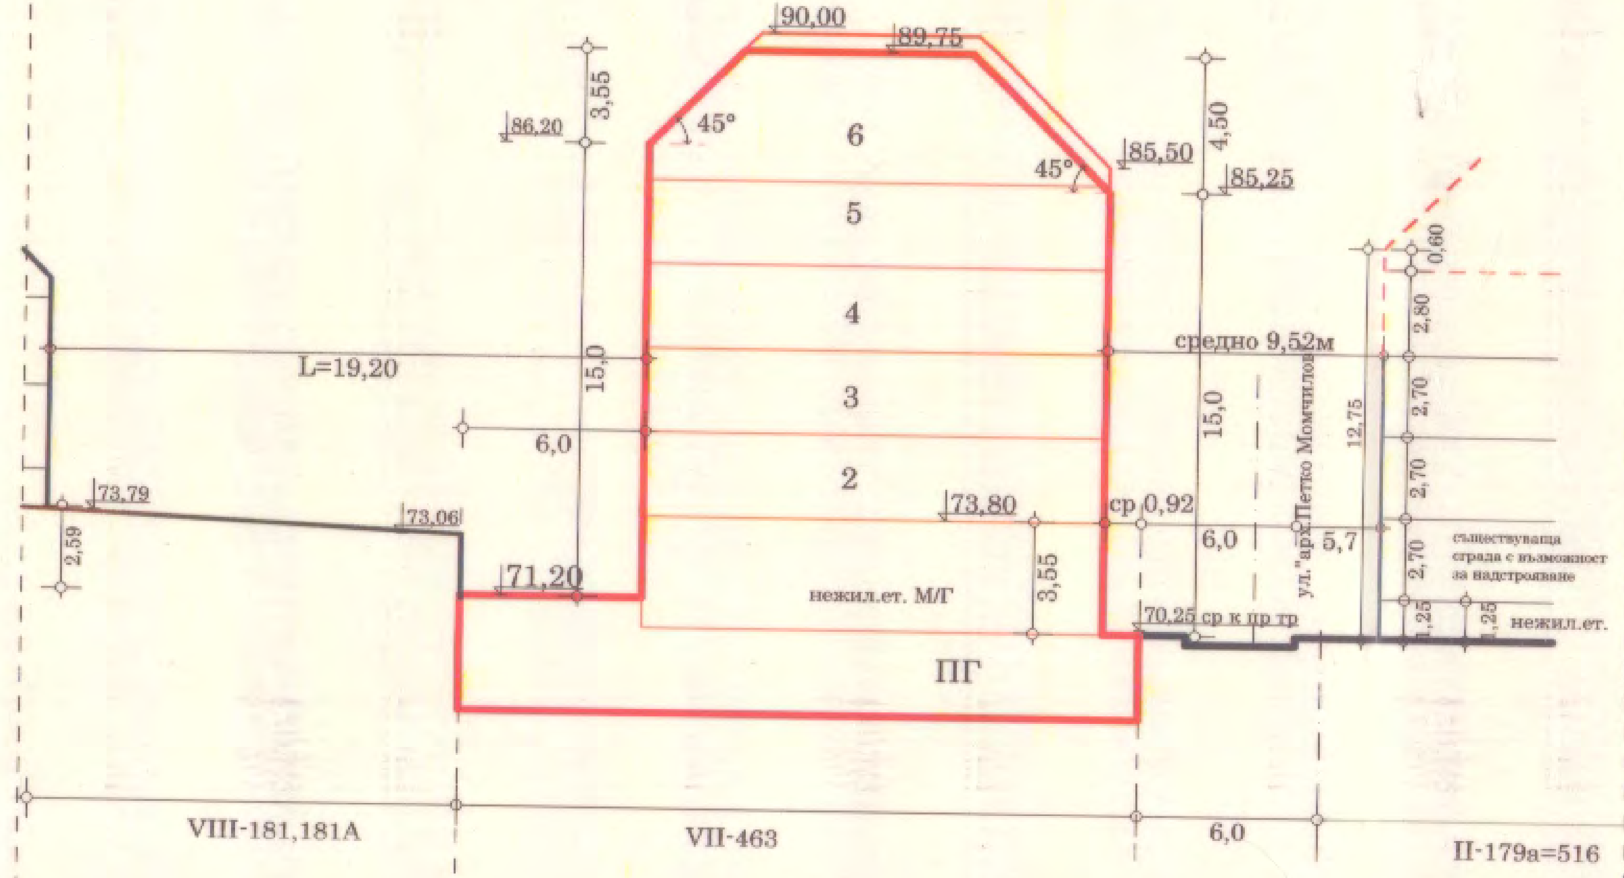

РАЗРЕЗ Б-Б М 1:250

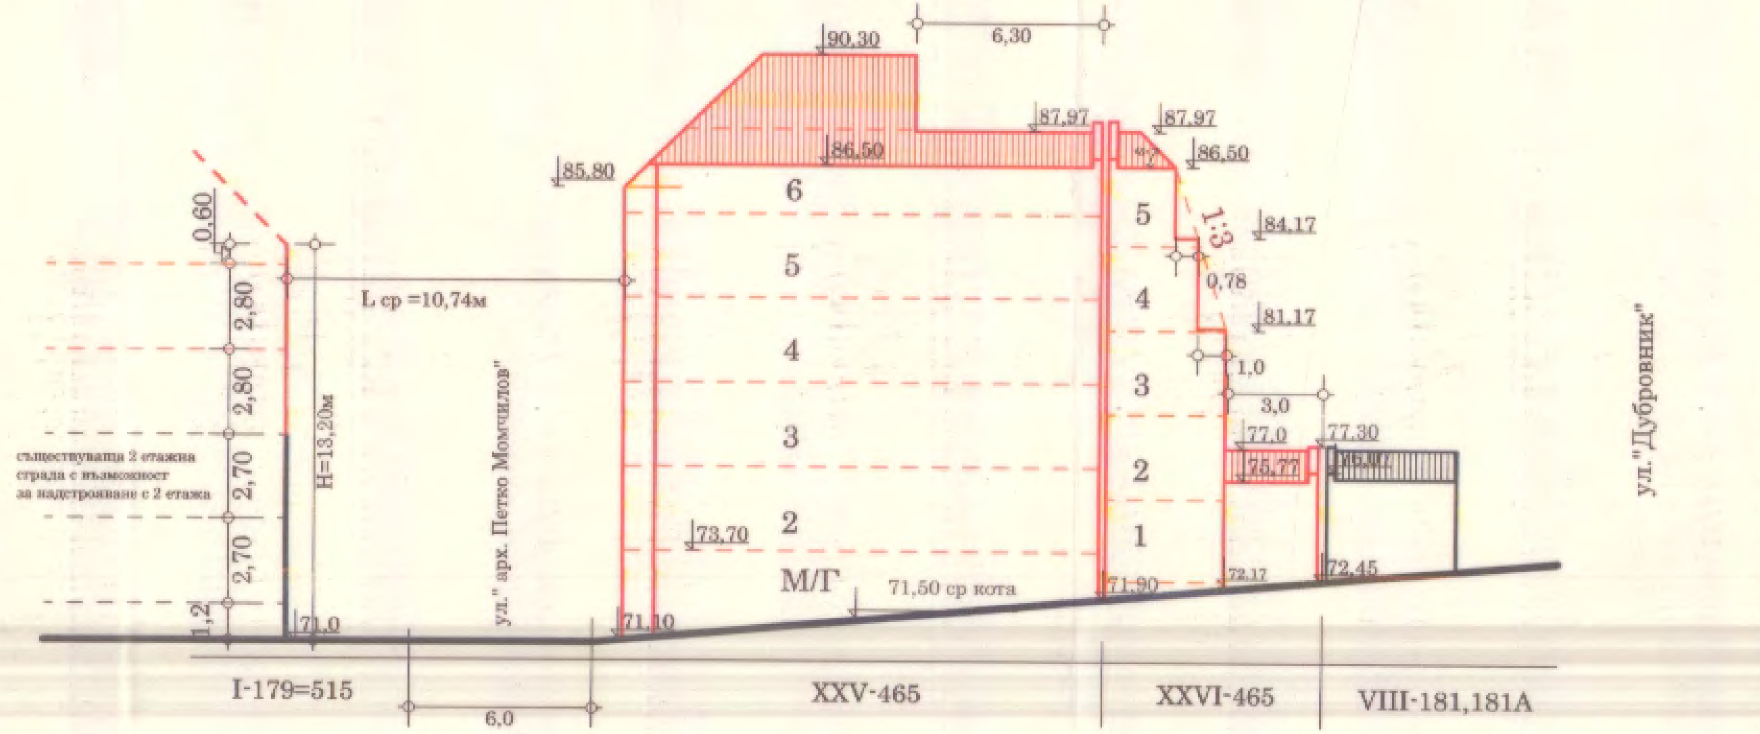

СИЛУЕТ ПО УЛ. " ДУБРОВНИК (от изток) М 1: 250

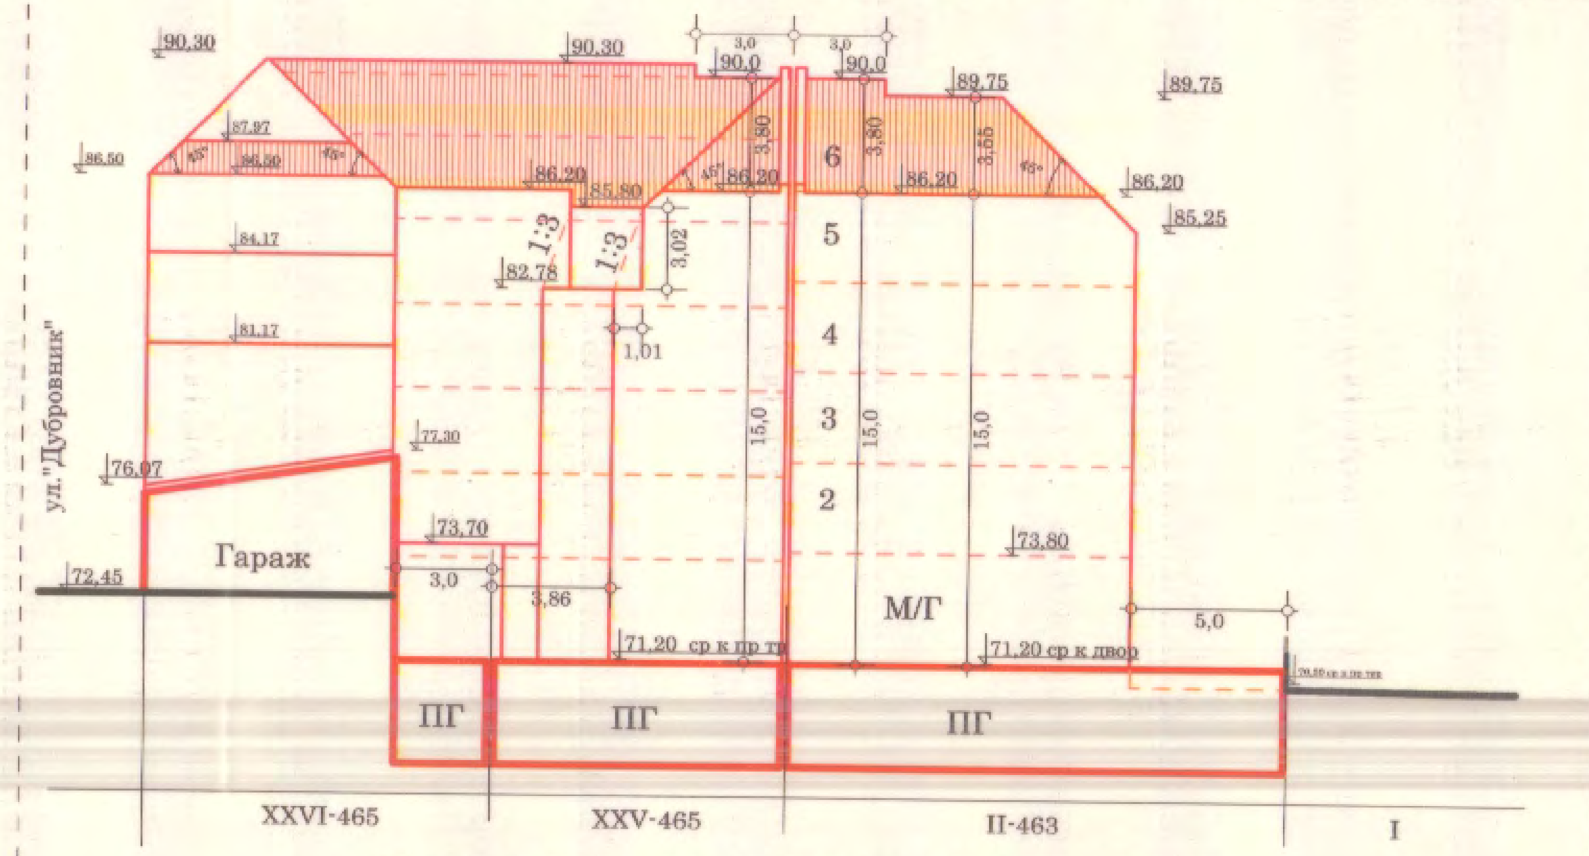

РАЗРЕЗ А-А И СИЛУЕТ ОТ СЕВЕР М 1: 250

Приложение № 2

## ПОДРОБЕН УСТРОЙСТВЕН ПЛАН ( ПУП ) - ПЛАН ЗА РЕГУЛАЦИЯ И ЗАСТРОЯВАНЕ (ПРЗ ) и РАБОТЕН УСТРОЙСТВЕН ПЛАН (РУП) за УПИ II-463 " за жил.стр." ( ПИ 10135.2554.463) , УПИ XXV-465 " за жил.стр." ( ПИ 10135.2554.465 ) и УПИ XXVI- 465 " за занаятчийски дейности" ( ПИ 10135.2554.465 ), кв. 40 по плана на 24-ти м.р., гр.Варна

ОБЩИНА ВАРНА
ОДОБРЯВАМ
ЗАПОВЕД №. Г-368/29.12.2021г.
ГЛАВЕН АРХИТЕКТ: ...................
арх.Виктор Бузев

Забележка: Графичната част е неразделна от текстовата част на Заповед № ..........................

Забележки:
1. Предвиденото допълващо застрояване / Г- гараж / в УПИ XXVI-465, е във връзка с чл.42 от ЗУТ и чл.82 ал.2 от Наредба № 7 ат 2003г за ПНУОВТУЗ
2. Надстрояването в УПИ I-179=515 и УПИ II -179а=516, посочено в силуетите, е максимално допустимото предвид показателите за плътност и интензивност на застрояване, определени с ПРЗ за имота при запазващи се сгради

| | |
|---|---|
| ОБЕКТ: | ПОДРОБЕН УСТРОЙСТВЕН ПЛАН ( ПУП ) -ПЛАН ЗА РЕГУЛАЦИЯ И ЗАСТРОЯВАНЕ (ПРЗ ) и РАБОТЕН УСТРОЙСТВЕН ПЛАН ( РУП ) за УПИ II-463 " за жил.стр." ( ПИ 10135.2554.463) , УПИ XXV-465 " за жил.стр." ( ПИ 10135.2554.465 ) и УПИ XXVI- 465 " за занаятчийски дейности" ( ПИ 10135.2554.465 ), кв. 40 по плана на 24-ти м.р., гр.Варна |
| ВЪЗЛОЖИТЕЛИ: | Парешкева Борисова Желева, Венелин Кателиев Вангелов, Константинка Христова Вангелова, Атанас Русев Вичев, Йорданка Христова Вичева, " Вип билдинг груп инвест" ЕООД |
| ФАЗА: | Окончателен проект част : РУП |
| дата: 2021г | Лист № 2/2 |
| мащаб М 1:500 | |
| Проектанти: | арх. Кр. Христова; инж. Г. Тодоров |