ПОДРОБЕН УСТРОЙСТВЕН ПЛАН /ПУП/ - ПЛАН ЗА РЕГУЛАЦИЯ И ЗАСТРОЯВАНЕ /ПРЗ/

за УПИ I-221 , кв. 38 по ПУР на СО "Виница-север"

(ПИ 10135.2052.221 по КК на гр. Варна)

М 1:1000

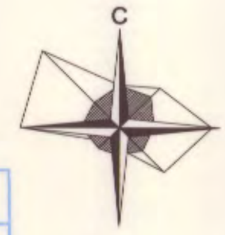

ОБЩИНА ВАРНА
ОДОБРЯВАМ
ЗАПОВЕД №Г-43/07.02.2021г.
ГЛАВЕН АРХИТЕКТ:
арх.Виктор Бузев

ИЗВАДКА ОТ ДЕЙСТВАЩ ПЛАН
ПУР, одобрен с реш. № 798-5 от 19.12.2012 г. на ОбС Варна
на со "Виница-север"
кад. карта, одобрена със заповед № РД-18-92/14.10.2008 г. на Изп.д-р АГКК

ПЛАН ЗА РЕГУЛАЦИЯ

ПЛАН ЗА ЗАСТРОЯВАНЕ

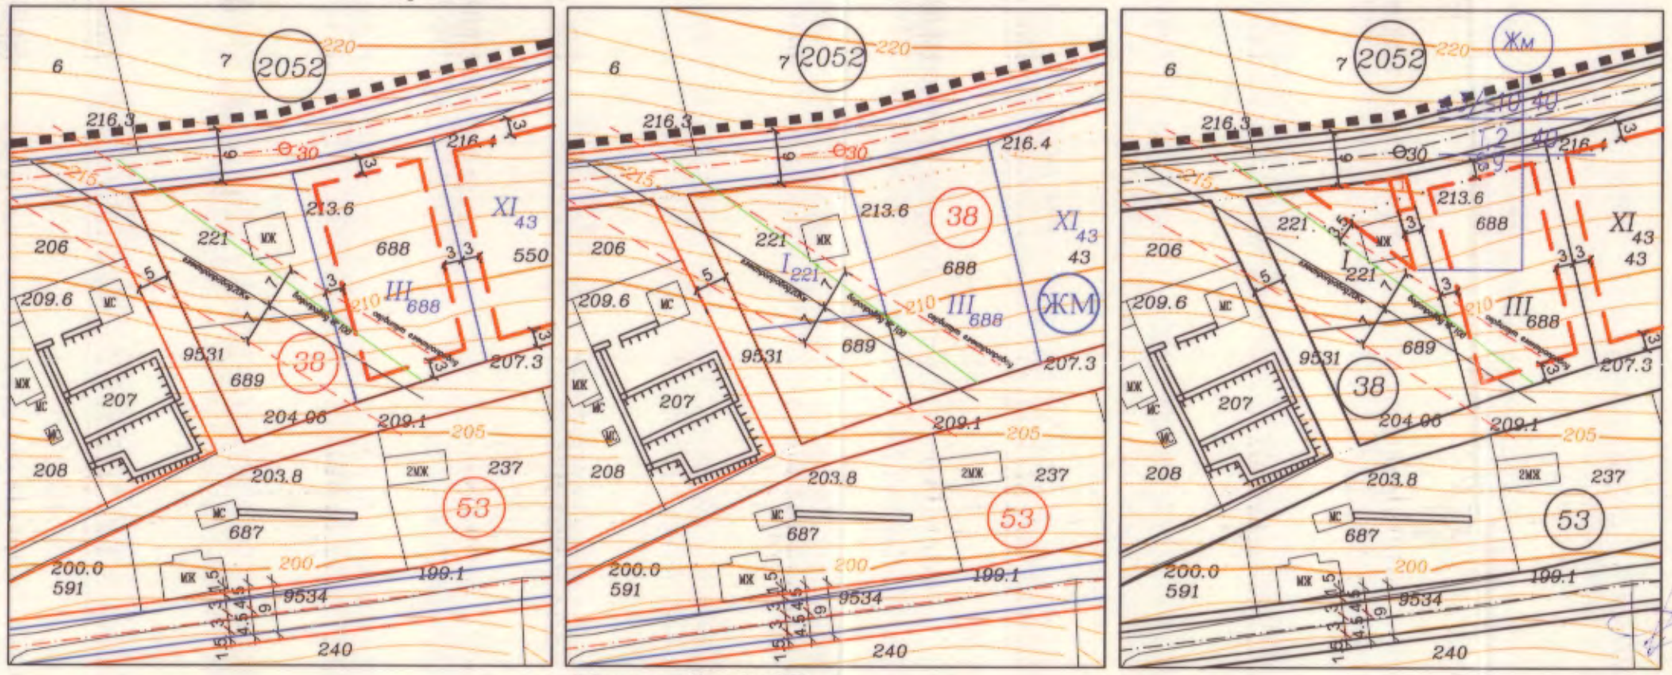

Таблица по чл. 16, ал. 1 от ЗУТ

Номер квартал	Номер УПИ	Площ на ПИ /в кв.м./	Площ на УПИ по ПРЗ /в кв.м./	ПИ с установено предназначение	Устройствена зона	Етажност Височина /в м/	Градоустр. параметри			Начин на застрояване
							Плътност на застр. /в %/	Кинт	Мин. озел. площ /в%/	
38	I-221	600	595	жил.	Жм	≤ 3/≤10	40	1.2	40	е

Номер квартал	Номер УПИ	Площ на ПИ /в кв.м./	Придаваема част по регулация /в.кв.м./	Отн. площ за общ. мероприятия /в кв.м./	Отн. площ за общ. мероприятия /в %/	Площ на УПИ по ПРЗ /в кв.м./
38	I-221	600	0	5	0.83	595

За ПИ 43 е влязъл в сила ПУП, одобрен със з-д № Г-322/28.08.2014 г.

За ПИ 688 е влязъл в сила ПУП, одобрен със з-д № Г-370/29.09.2014 г.

КАМАРА НА АРХИТЕКТИТЕ В ИНВЕСТИЦИОННОТО ПРОЕКТИРАНЕ
ГЪВКАВА ПРОЕКТАНТСКА ПРАВОСПОСОБНОСТ
Регистрационен № 07373
инж. ТАНКА ИЛИЕВА ВАНГАРОВА
Подпис:
ГПГ

ПОДРОБЕН УСТРОЙСТВЕН ПЛАН - ПРЗ за УПИ I-221, кв. 38 по ПУР на СО "Виница-север"Варна	М 1:1000
Възложители:	Янка димитрова Господинова
Част:	Градоустройство
Фаза:	Окончателен проект
План за застрояване:	арх. Емилия Рашева
План за регулация:	инж. Танка Вангарова
Дата на проектиране:	април,2021 г.