ПУП-ПРЗ

за УПИ XII 331,332 "за жил. стр." и УПИ XIII333 "за жил.стр.", кв.382 по плана 10-ти микрорайон, р-н Одесос по к.к. на гр.Варна

ИЗВАДКА ОТ ДЕЙСТВАЩИ

кадастрална карта на гр. Варна, одобрена със Заповед за одобрение на КККР No РД-18-98/10.11.2008 г. на ИД НА АГКК,
Заповед No 244/16.01.1959г. на МКСБП,
Заповед No Г-98/27.05.2008г. на Кмет на Община Варна,
Заповед No Г-127/06.06.2008г. на Кмет на Община Варна,
Заповед No Г-468/02.12.2016г. на Зам.Кмет на Община Варна

ОБЩИНА ВАРНА
ОДОБРЯВАМ
ЗАПОВЕД № Г-172/07.10.2024
ЗАМЕСТНИК

ПЛАН ЗА РЕГУЛАЦИЯ

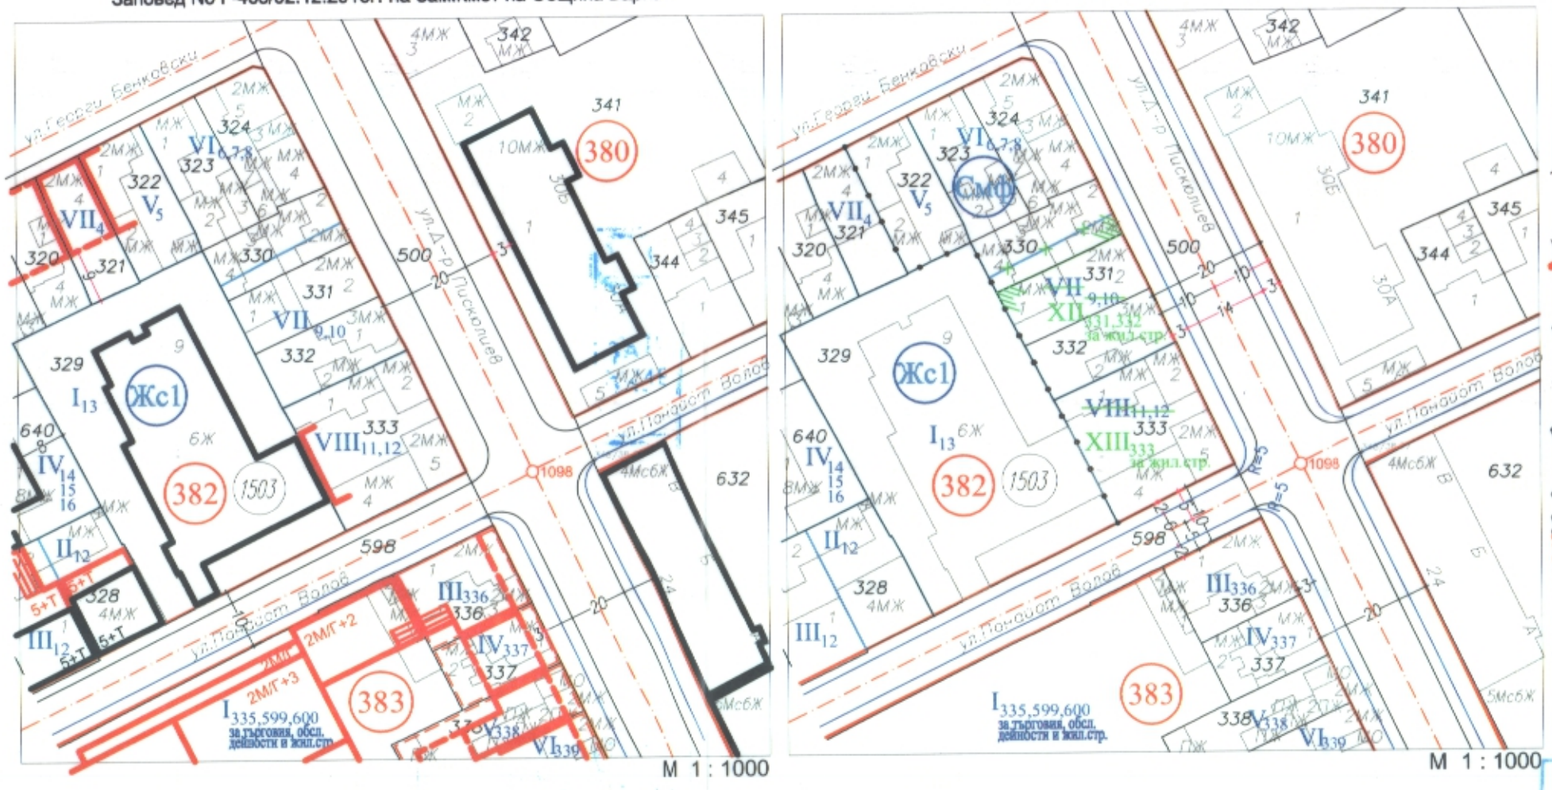

М 1 : 1000

ПЛАН ЗА ЗАСТРОЯВАНЕ

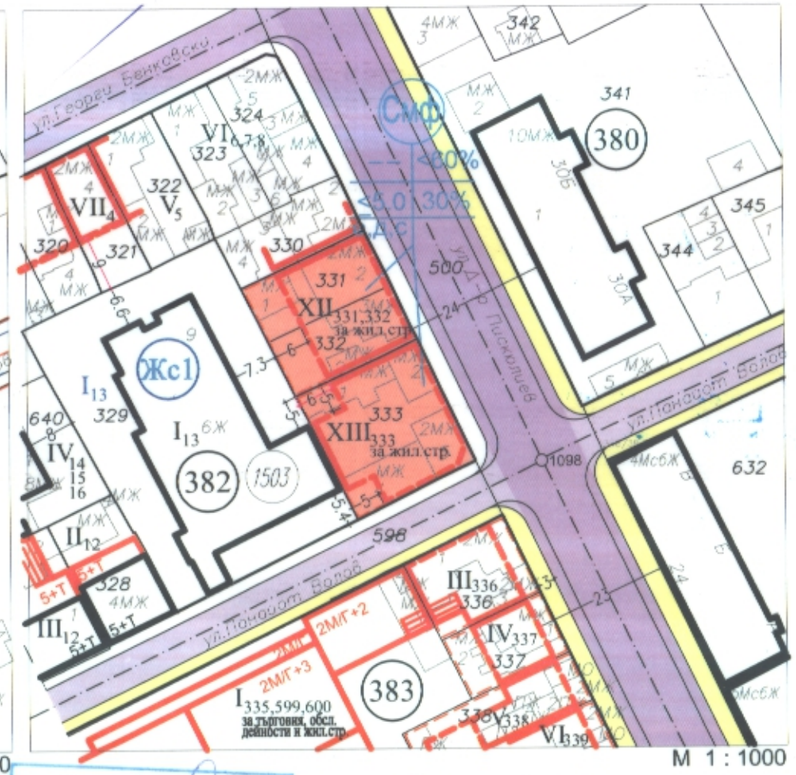

М 1 : 1000

ЕСУТ

Графичната част е неразделна част от текстовата част на

Заповед №.....

ПЪЛНА ПРОЕКТАНТСКА ПРАВОСПОСОБНОСТ
арх. РАДОСЛАВ Т. РАШЕВ
дата.....

КАМАРА НА АРХИТЕКТИТЕ В БЪЛГАРИЯ
ПЪЛНА ПРОЕКТАНТСКА ПРАВОСПОСОБНОСТ
Регистрационен № 05287
Секция:
СПС
ВАЛИДНО ДО

Номер на квартал	Номер на УПИ	Номер на ПИ	Площ на ПИ (м.кв.)	Площ на УПИ (м.кв.)	Устройствена зона	Поземлени имот с установено предназначение	макс. етажност (височина в m)	максимална плътност на застрояване (%)	Максимална интензивност н застрояване (Кинт.)	минимална озеленена плт (%)	Начин на застрояване
382	XII 331,332	10135.1503.331	227	454	Смф	за жил. стр-во	≤7(h<21)	60%	5.00	30%	с
		10135.1503.332	227								
382	XIII 333	10135.1503.333	499	499	Смф	за жил. стр-во	≤7(h<21)	80%	чл.27(3) от ЗУТ	10%	с

ОБЕКТ:	ПУП - ПРЗ за УПИ XII 331,332 за жил.стр. и УПИ XIII 333 за жил.стр. кв.382 по плана 10-ти микрорайон, р-н Одесос по к.к. на гр.Варна	
ВЪЗЛОЖИТЕЛ:	Е.Костадинова, П.Костадинов; С.Йорданова, Е.Йорданов И.Колчев, М.Колчева-Харизанова А.Генова , Р.Генов	М 1:1000
ФАЗА:	ОКОНЧАТЕЛЕН ПРОЕКТ	05.2023 г.
ПРОЕКТАНТИ:	арх. Радослав Рашев	
	инж. Ростислав Златев	185