ИЗВАДКА ОТ ПУП - ПУР на с.о. "Ваялар", с.о. "Траката" и с.о. "Горна Трака", одобрен с Решение № 551-6 от 26,27.07.2012г. на О. С. Варна и извадка от К. К. на район "Приморски", град Варна, одобрена със Заповед № РД-18-92/14.10.2008г. на ИЗПЪЛНИТЕЛЕН ДИРЕКТОР НА АГКК за ПИ 10135.2520.6744
М 1 : 1000

П У П - П Р З


ОБЩИНА ВАРНА
ОДОБРЯВАМ
ЗАПОВЕД № Г-298/04.08.2025г.
ЗАМЕСТ...

П У П - П Р З

за УПИ XV-6744, кв.81 по плана на с.о. "Ваялар", с.о."Траката" и с.о. "Горна Трака", район Приморски, Община Варна, Област Варна
М 1 : 1000

ПЛАН ЗА РЕГУЛАЦИЯ

ПЛАН ЗА ЗАСТРОЯВАНЕ

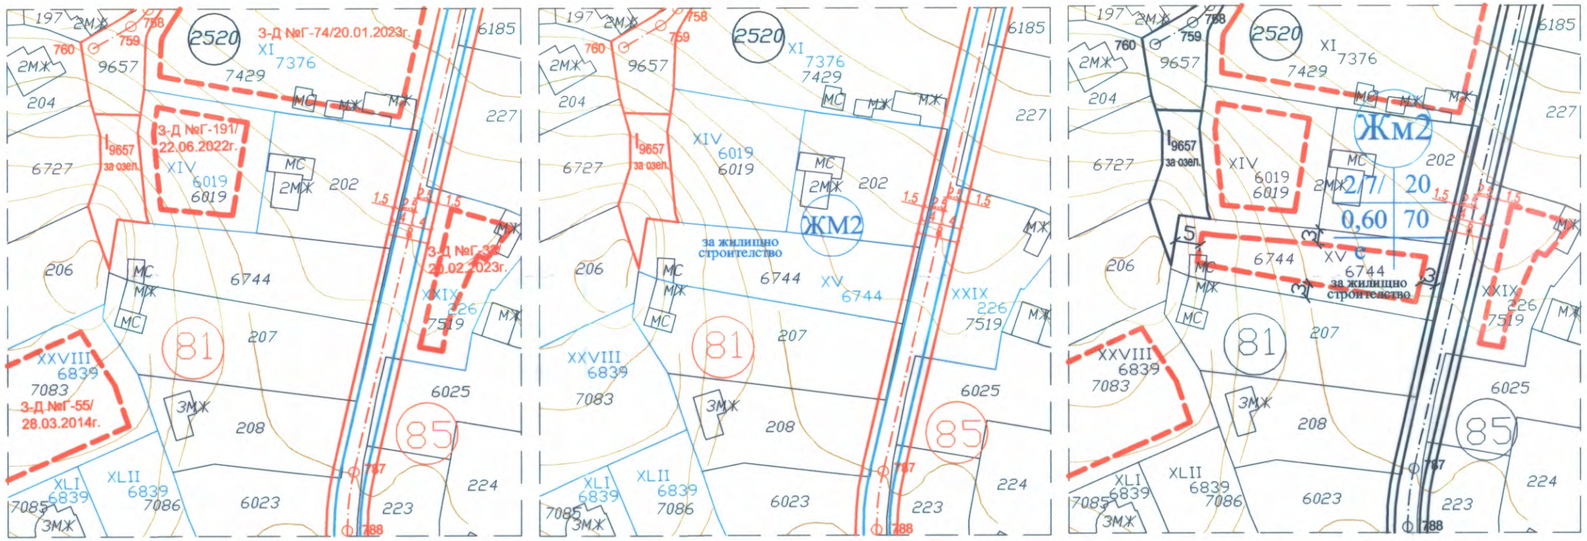

Забележка:

1. Графичната част е неразделна от текстовата част на заповед № .....

Площ на УПИ м2	Квартал	Номер на урегулирания поземлен имот	Устройствена зона	Поземлен имот с установено предназначение	Етажност / височина в метри /	Максимална плътност на застрояване в (%)	Максимална интензивност на застрояване К инт.	Минимално озеление на площ в (%)	Начин на застрояване
690	81	XV-6744	Жм2	за жилищно строителство	≤2/7/	≤20	≤0,60	≥ 70	е

Обект :	П У П - П Р З за УПИ XV-6744, кв.81 по плана на с.о. "Ваялар", с.о."Траката" и с.о. "Горна Трака", район Приморски, Община Варна, Област Варна М 1 : 1000	Проектант : а... ВЪЗ... Иванка Кр...	
		Лист 1/1	Ноември 2023г.	М 1:1000

За УПИ XXVIII-6839, XLI-6839 и УПИ XLII-6839, кв. 81 има заповед за ПУП № Г-55/28.03.2014г.
За УПИ XIV-6019, кв. 81 има заповед за ПУП № Г-191/22.06.2022г.
За УПИ XI-7376, кв. 81 има заповед за ПУП № Г-74/20.01.2023г.
За УПИ XXIX-226, кв. 85 има заповед за ПУП № Г-32/20.02.2023г.

КАМАРА НА ИНЖЕНЕРИТЕ В ИНВЕСТИЦИОННОТО ПРОЕКТИРАНЕ
ПЪЛНА ПРОЕКТАНТСКА ПРАВОСПОСОБНОСТ
Регистрационен № 16276
Секция: ГПГ
Части на проекта: по удостоверение за ПЪПП

ПЪЛНА ПРОЕКТАНТСКА ПРАВОСПОСОБНОСТ
инж. ДЕСИСЛАВА ХРИСТОВА
дата...

ТАБЛИЦА ПО ЧЛ. 16, АЛ.1 ОТ ЗУТ

Квартал	Номер на урегулирания поземлен имот	Устройствена зона	Поземлен имот с установено предназначение	площ УПИ /кв.м./	Данни за ПИ		Отстъпени части от имота в полза на общината за техническа и социална инфраструктура	
					№	кв.м.	кв.м.	%
81	XV-6744	Жм2	За жилищно строителство	690	6744	707	17.0	2.46 %